



Amt für Digitalisierung, Breitband und Vermessung
Würzburg - Außenstelle Kitzingen -
Ritterstraße 25
97318 Kitzingen


Flurstück: 3028
Gemarkung: Kitzingen

Gemeinde: Große Kreisstadt Kitzingen
Landkreises: Kitzingen
Bezirk: Unterfranken

Anlage 1

Auszug aus dem
Liegenheitskataster
Flurkarte 1 : 1000

Erstellt am 27.04.2020

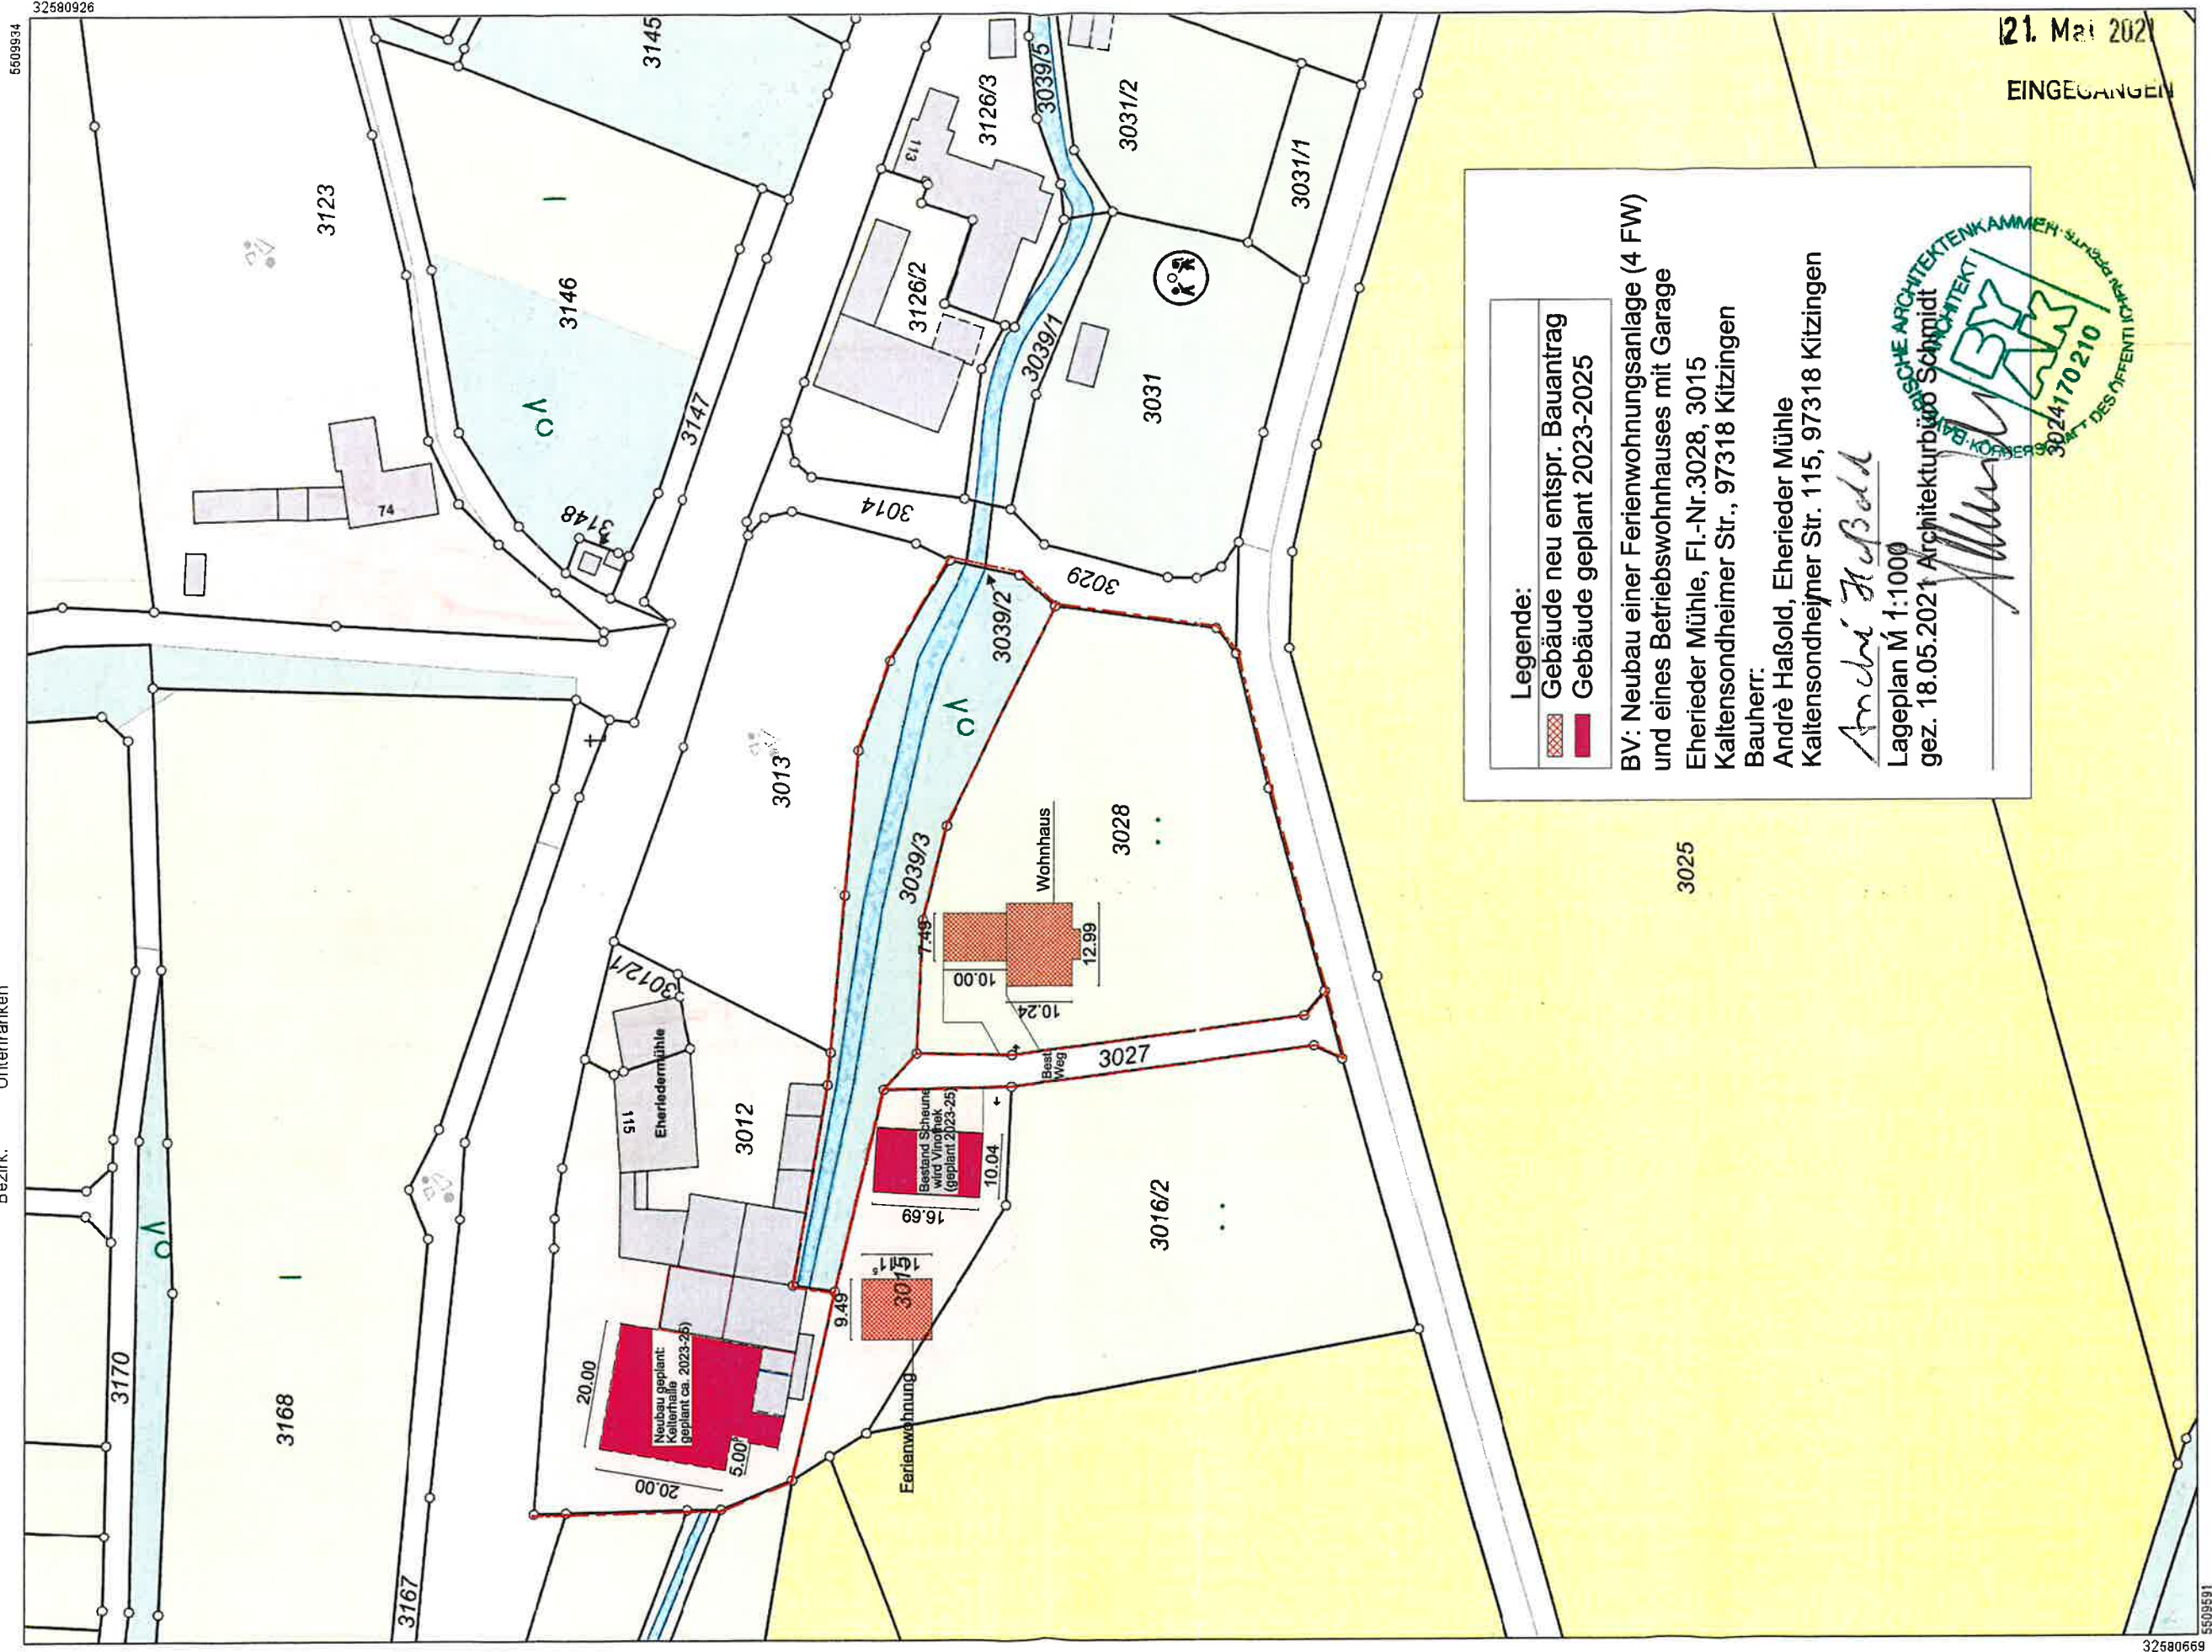

Legende:

- Gebäude neu entspr. Bauantrag
- Gebäude geplant 2023-2025

BV: Neubau einer Ferienwohnungsanlage (4 FW)
und eines Betriebswohnhauses mit Garage
Eherieder Mühle, Fl.-Nr. 3028, 3015
Kaltensondheimer Str., 97318 Kitzingen
Bauherr:

André Haßold, Eherieder Mühle
Kaltensondheimer Str. 115, 97318 Kitzingen

André Haßold

Lageplan M 1:1000

gez. 18.05.2021 Architekturbüro Schmidt



21. Mai 2021

EINGEGANGEN

Maßstab 1:1000 0 10 20 30 Meter

Vervielfältigung nur in analoger Form für den eigenen Gebrauch.
Zur Maßentnahme nur bedingt geeignet.