

Eingegangen
08. Okt. 2010
Stadtbauamt

BAUVORANFRAGE

Proj.-Nr. und
Bauvorhaben

Zeichnungs.-Nr.

Nutzungsänderung und Umbau von Teilbereichen
des EG in 2 Spielhallen

Bauherr:

Günther Knahl
Bergstraße 22
97368 Mellrichstadt

[Signature]

Eigentümer:

Dieter und Monika Steiner
Falterstraße 9
97318 Kitzingen

Bauort:

Falterstraße 9, 97318 Kitzingen

Nachbarn,
Kenntnis genommen
und zugestimmt

Flurstück:
Eigentümer: _____

Flurstück:
Eigentümer: _____

Darstellung:

Lageplan

Maßstab:

M 1 : 1000

HTS – Plan GmbH

Büro für Ing.-technische Planungen
Hoch-, Tief- und Städtebau

Stöhrstrasse 51
96317 Kronach

Tel.: 09261/6257-0
Fax: 09261/6257-20


entw./gez.:

Kleylein / Wiegand-Räse


Datum:

Kronach, 23.09.2010


[Signature]

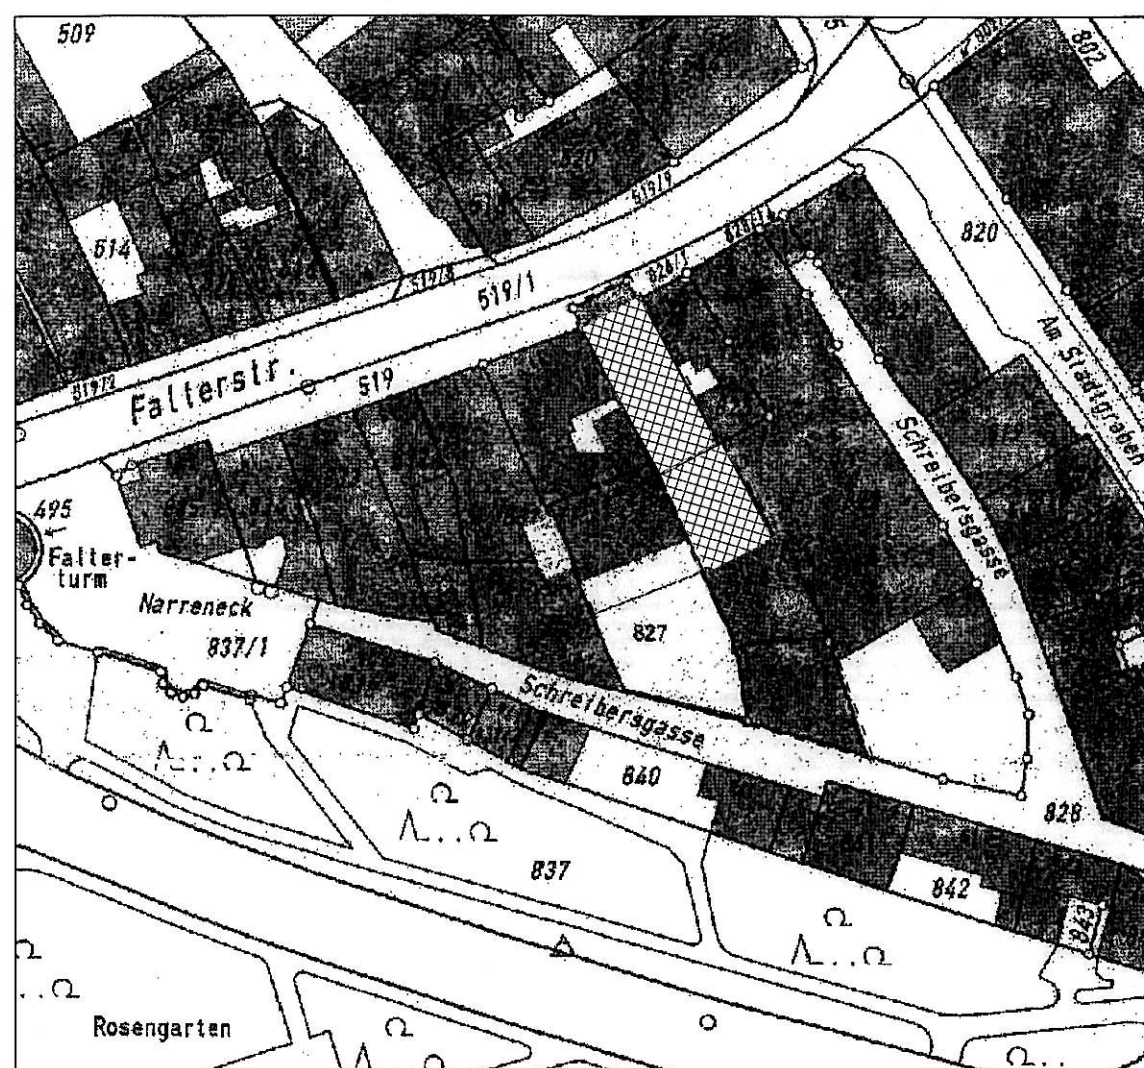

Lageplan

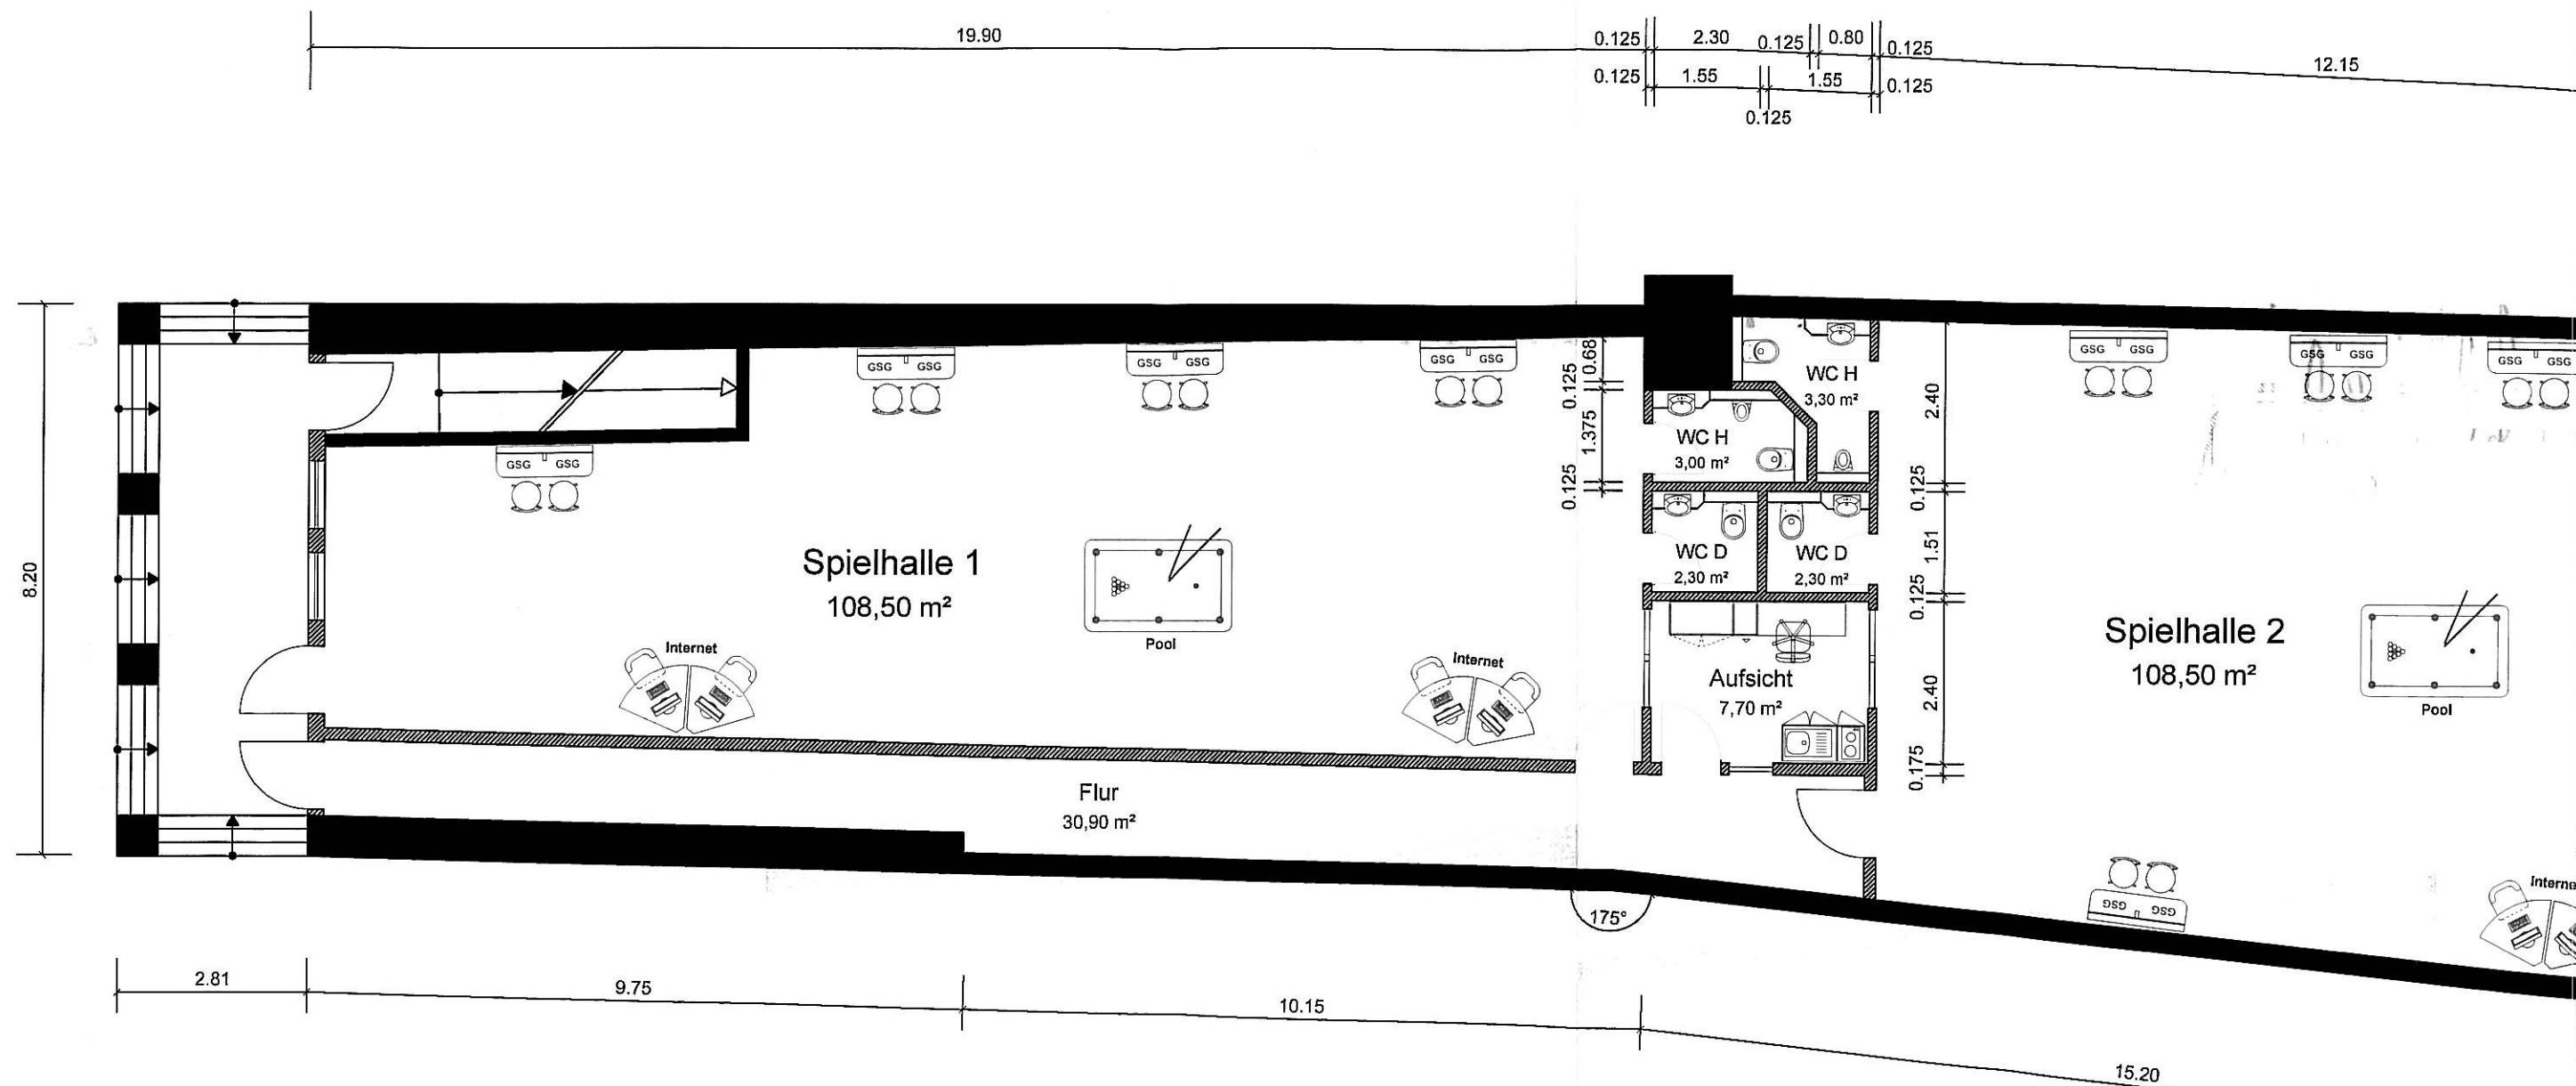

Teilgrundriss EG

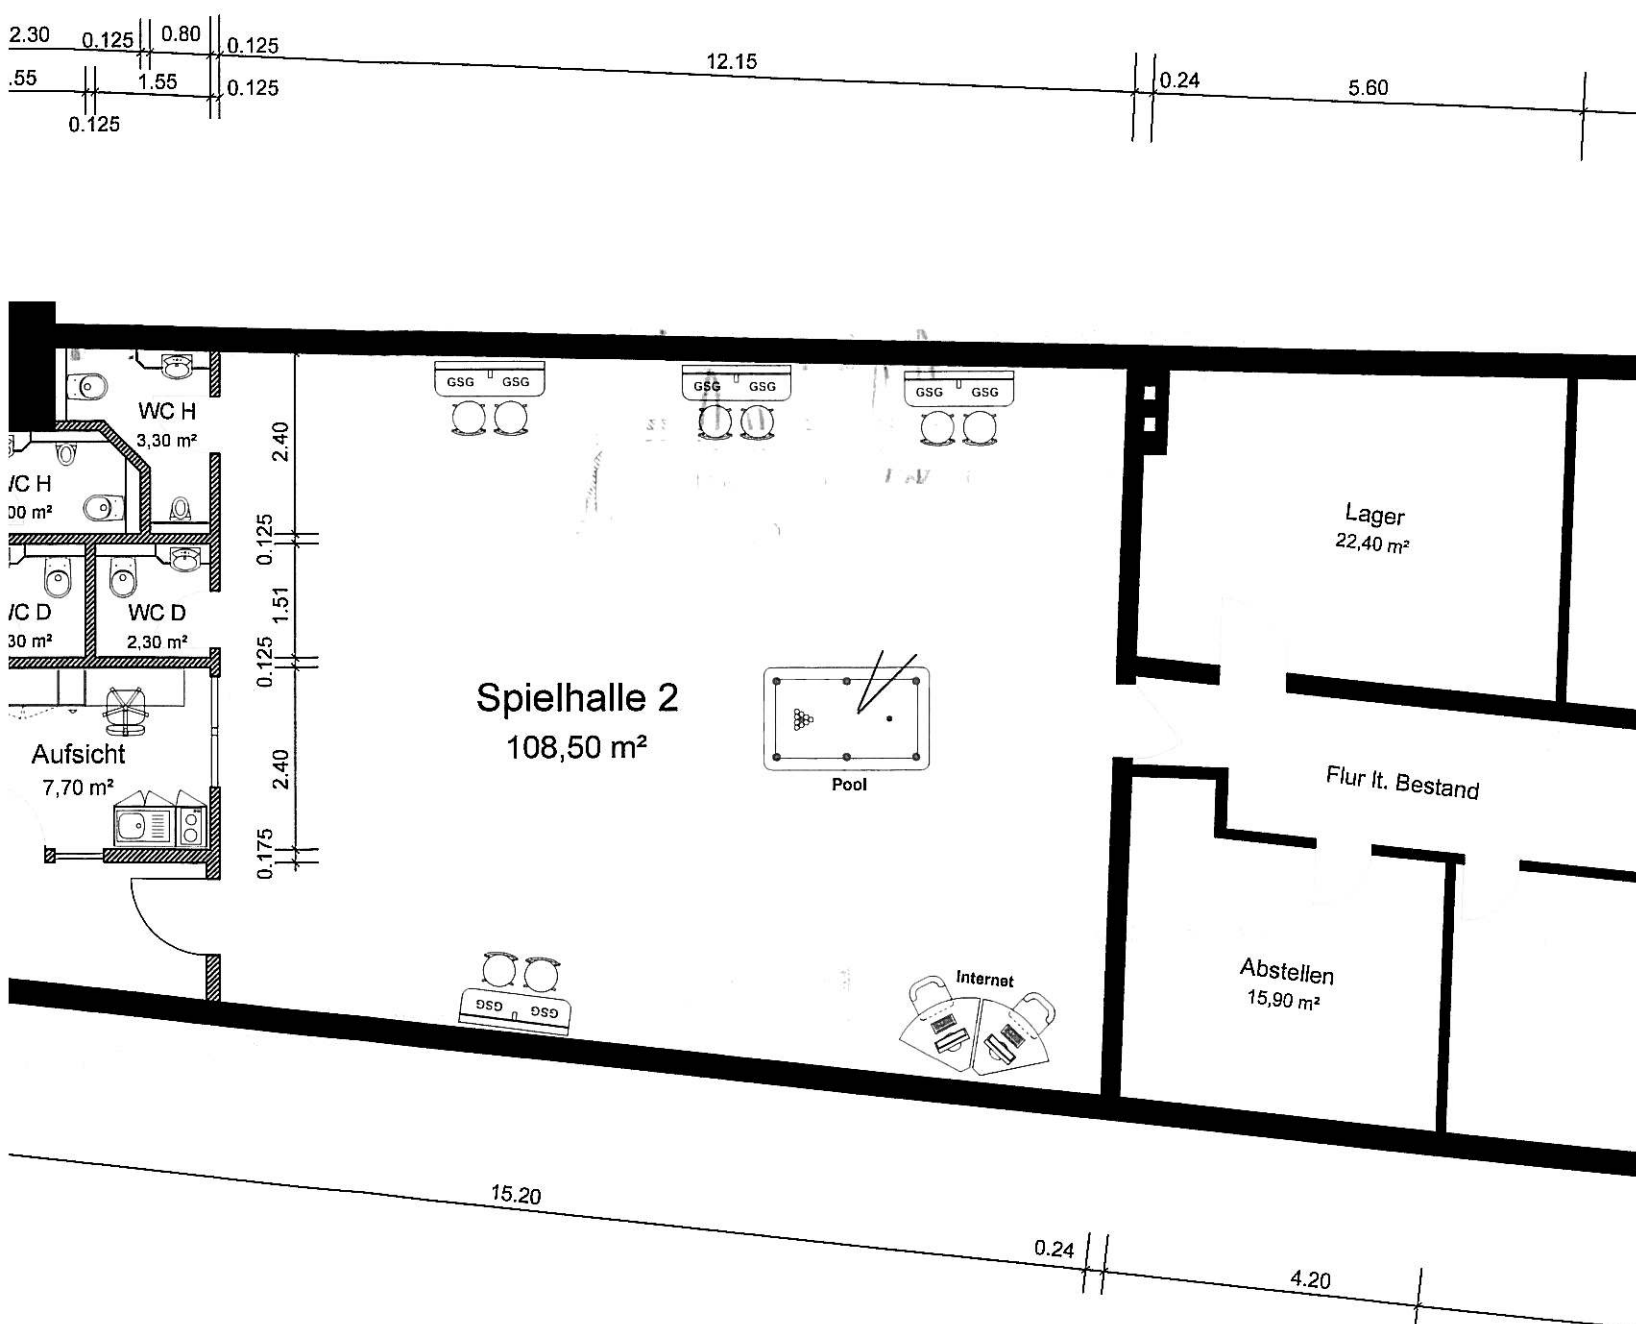

Eingegangen
08. Okt. 2010
Stadtbaupamt

BAUVORANFRAGE

Proj.-Nr. und Bauvorhaben		Zeichnungs.-Nr.	
---------------------------	--	-----------------	--

Nutzungsänderung und Umbau von Teilbereichen des EG in 2 Spielhallen

Bauherr:	Günther Knahl Bergstraße 22 97368 Mellrichstadt
----------	---

Eigentümer:	Dieter und Monika Steiner Falterstraße 9 97318 Kitzingen
-------------	--

Bauort:	Falterstraße 9, 97318 Kitzingen
---------	---------------------------------

Nachbarn, Kenntnis genommen und zugestimmt	Flurstück: Eigentümer: _____ Flurstück: Eigentümer: _____
--	--

Darstellung:	Teilgrundriss EG
--------------	------------------

Maßstab:	M 1 : 100
----------	-----------

HTS – Plan GmbH Büro für Ing.-technische Planungen Hoch-, Tief- und Städtebau	Stöhrstrasse 51 96317 Kronach Tel.: 09261/6257-0 Fax: 09261/6257-20
---	--

entw./gez.:	Kleylein / Wiegand-Räse	
Datum:	Kronach, 23.09.2010	