



Amt für Digitalisierung, Breitband und Vermessung
Würzburg - Außenstelle Kitzingen -
Ritterstraße 25
97318 Kitzingen

Flurstück: 561
Gemarkung: Hoheim

Gemeinde: Große Kreisstadt Kitzingen
Landkreis: Kitzingen
Bezirk: Unterfranken

Auszug aus dem
Liegenschaftskataster
Flurkarte 1 : 1000
zur Bauvorlage nach § 7 Abs. 1 BauVorIV
Erstellt am 19.06.2019



Maßstab 1:1000 0 10 20 30 Meter

Vervielfältigung nur in analoger Form für den eigenen Gebrauch.
Zur Maßnahme nur bedingt geeignet.

Geschäftszeichen: Keßelring

Amt für
Digitalisierung, Breitband
und Vermessung
Außenstelle Kitzingen

4. Juli 2019
Stadtbauplan

EINGABEPLAN

Projekt: **Neubau eines Carports**
in 97318 Kitzingen-Hoheim, Fröhstockheimer
Straße 49, Fl.Nr. 561

Eingegangen

4. Juli 2019

Bauherr: Beate Zepter
Fröhstockheimer Str. 49
97318 Kitzingen-Hoheim

Stadtbauplan

Beate Zepter

Nachbarn:


Fl.Nr. 563, Stadt Kitzingen

Fl.Nr. 560, Sulzbacher Andreas


Plan:

Gezeichnet/Datum: B. Krämer / 03.07.2019


Planung: Hochbauplanung Bianca Krämer
Hauptstr. 36, 97342 Marktsteft
Telefon: 09 33 2 / 59 49 255
Telefax: 09 33 2 / 59 49 240
Bianca_Kraemer@web.de

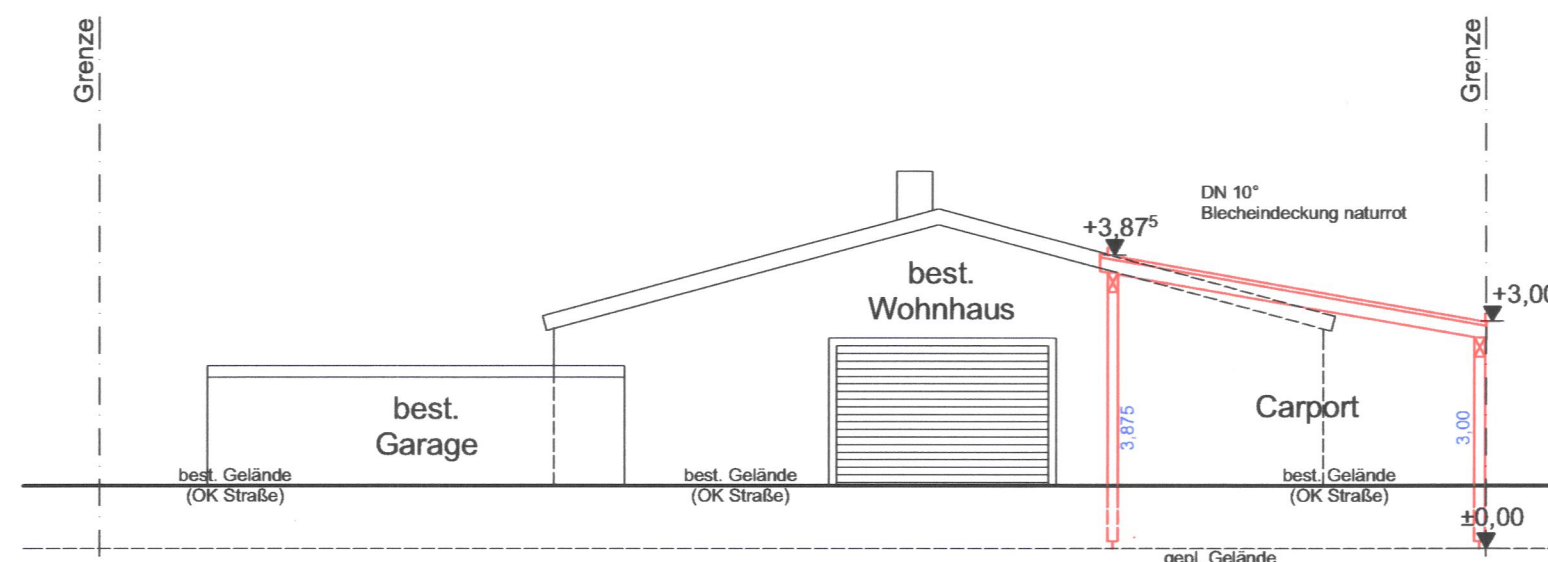


Süd-Ost-Ansicht

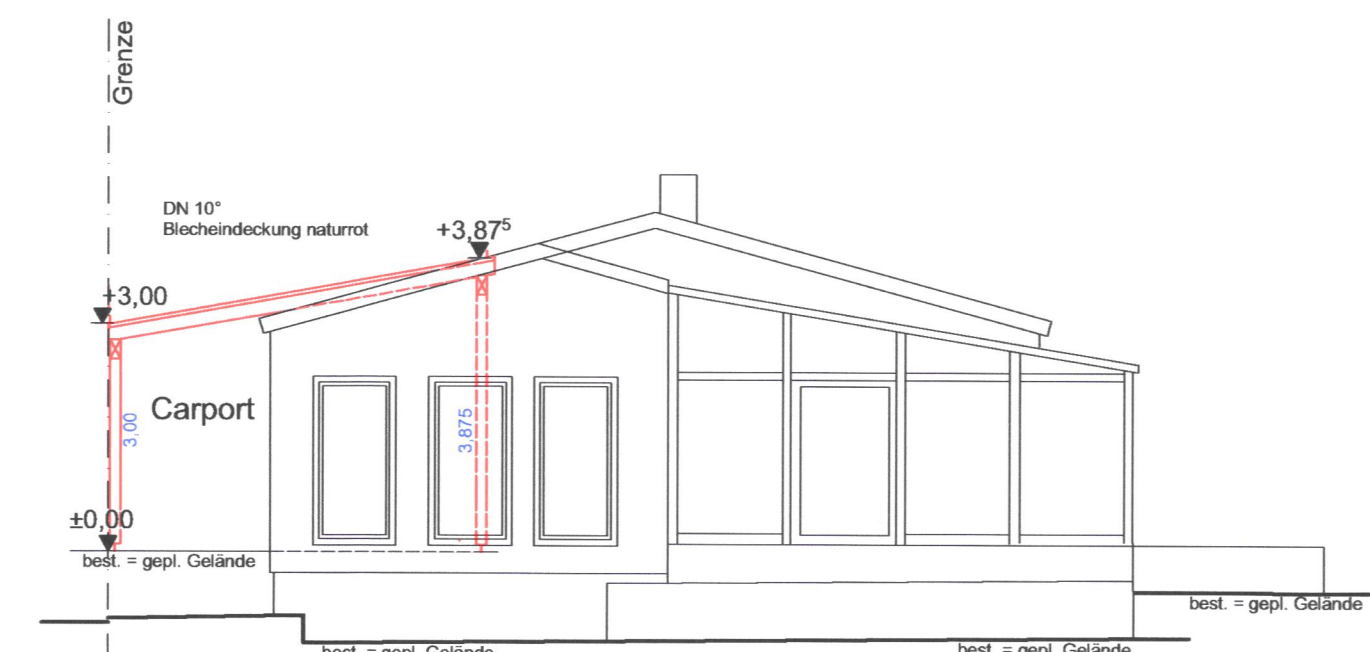


Nord-West-Ansicht

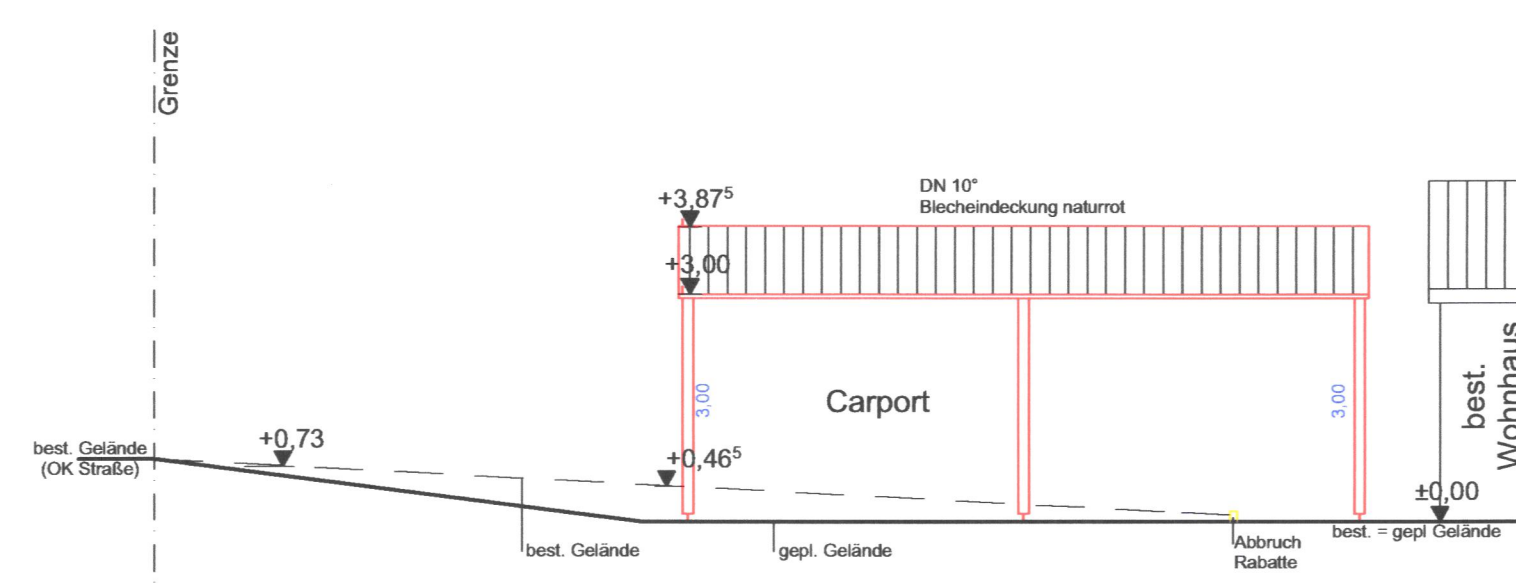

Nord-Ost-Ansicht

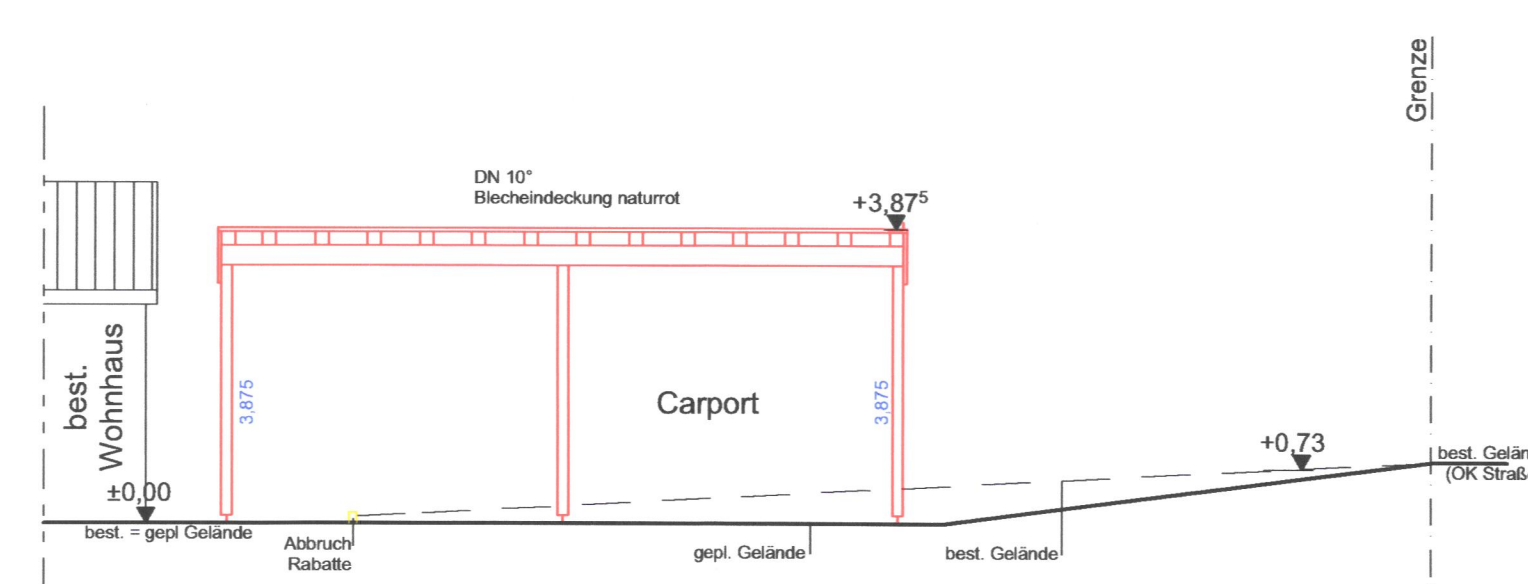

Süd-West-Ansicht

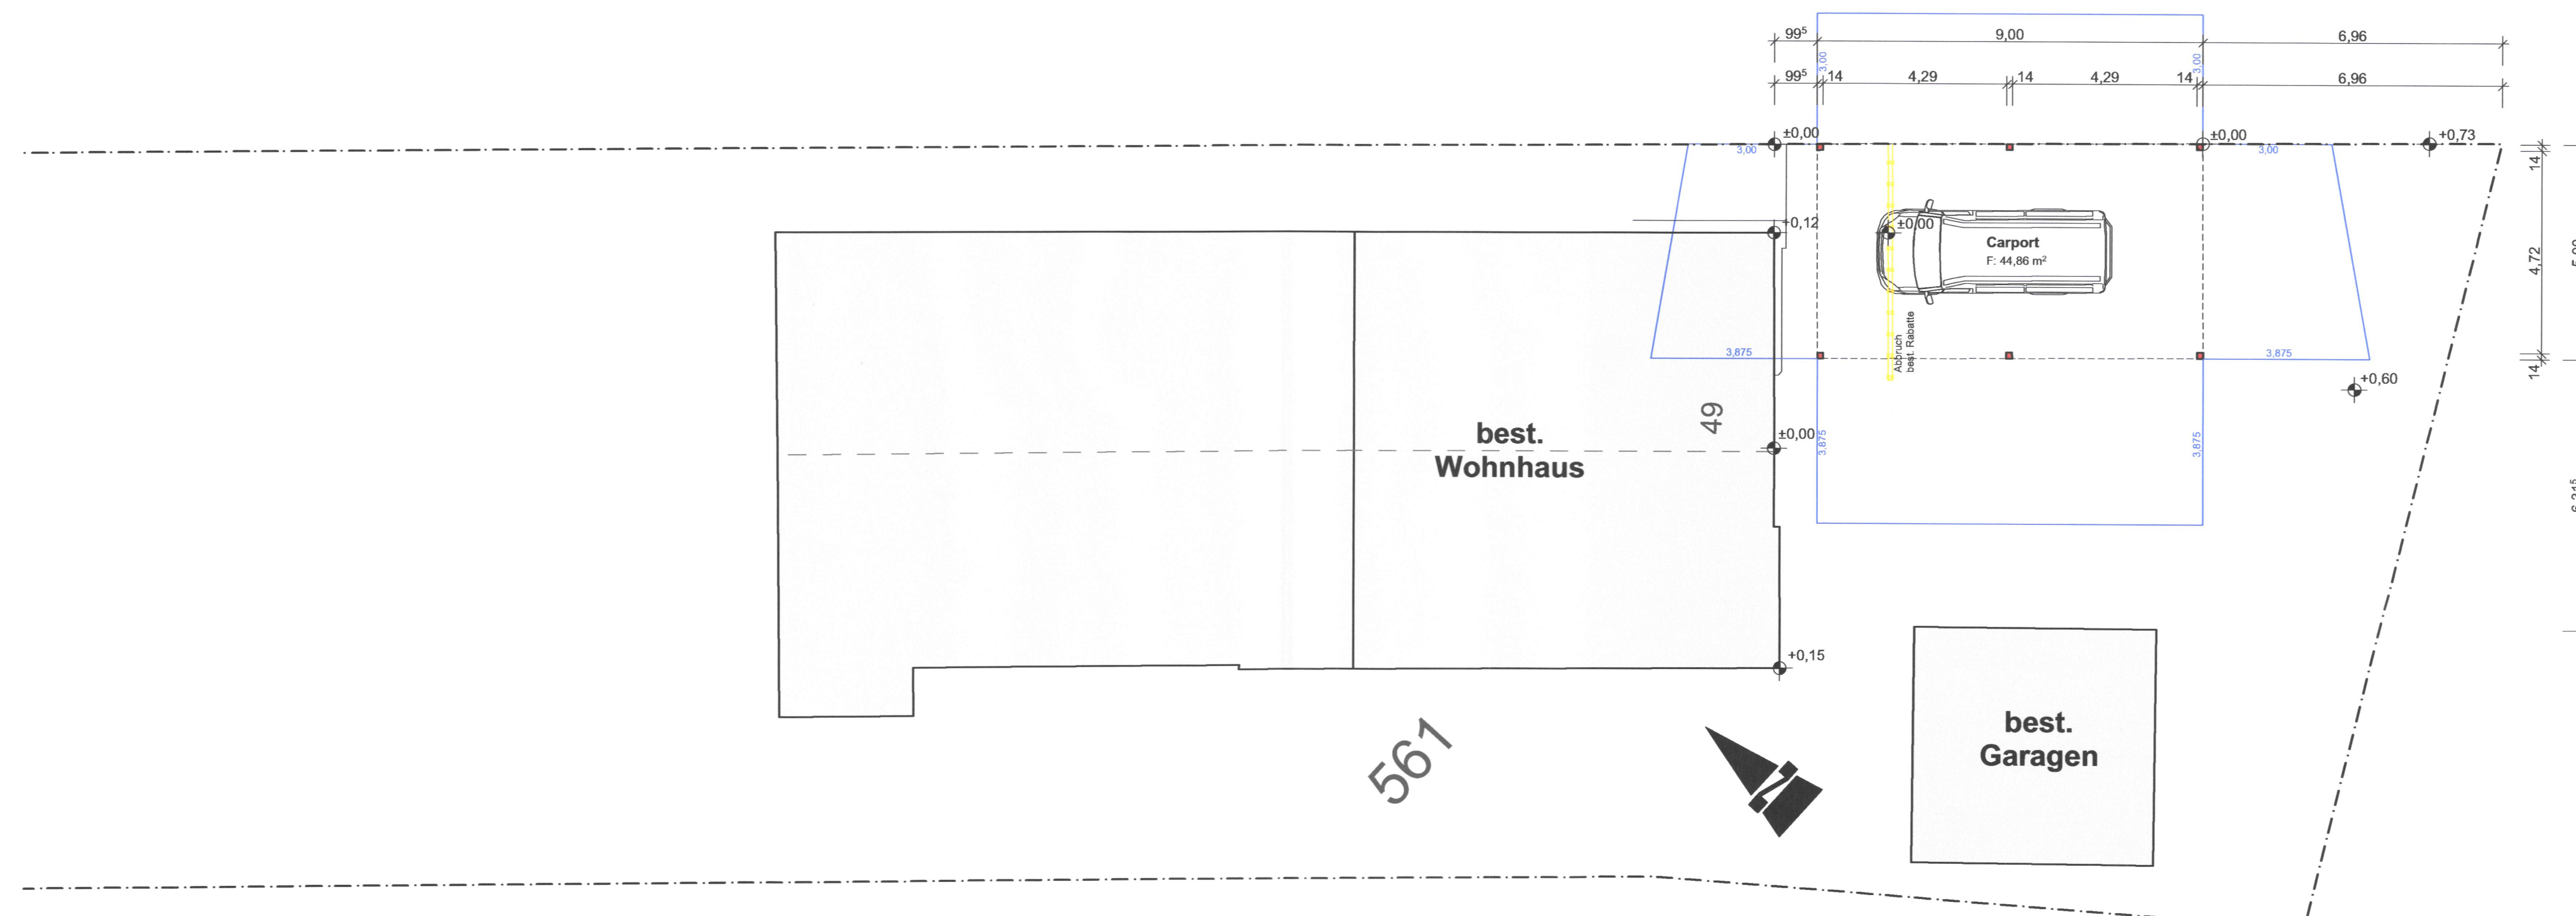

Grundriss