


04.12.2019  
 2.132 R010p03\_118\_01 - Erweiterung BG Hammerstielweg 01\_Plan 11.01\_CAD\01\_Bauausführung\30m-LP-01.dwg

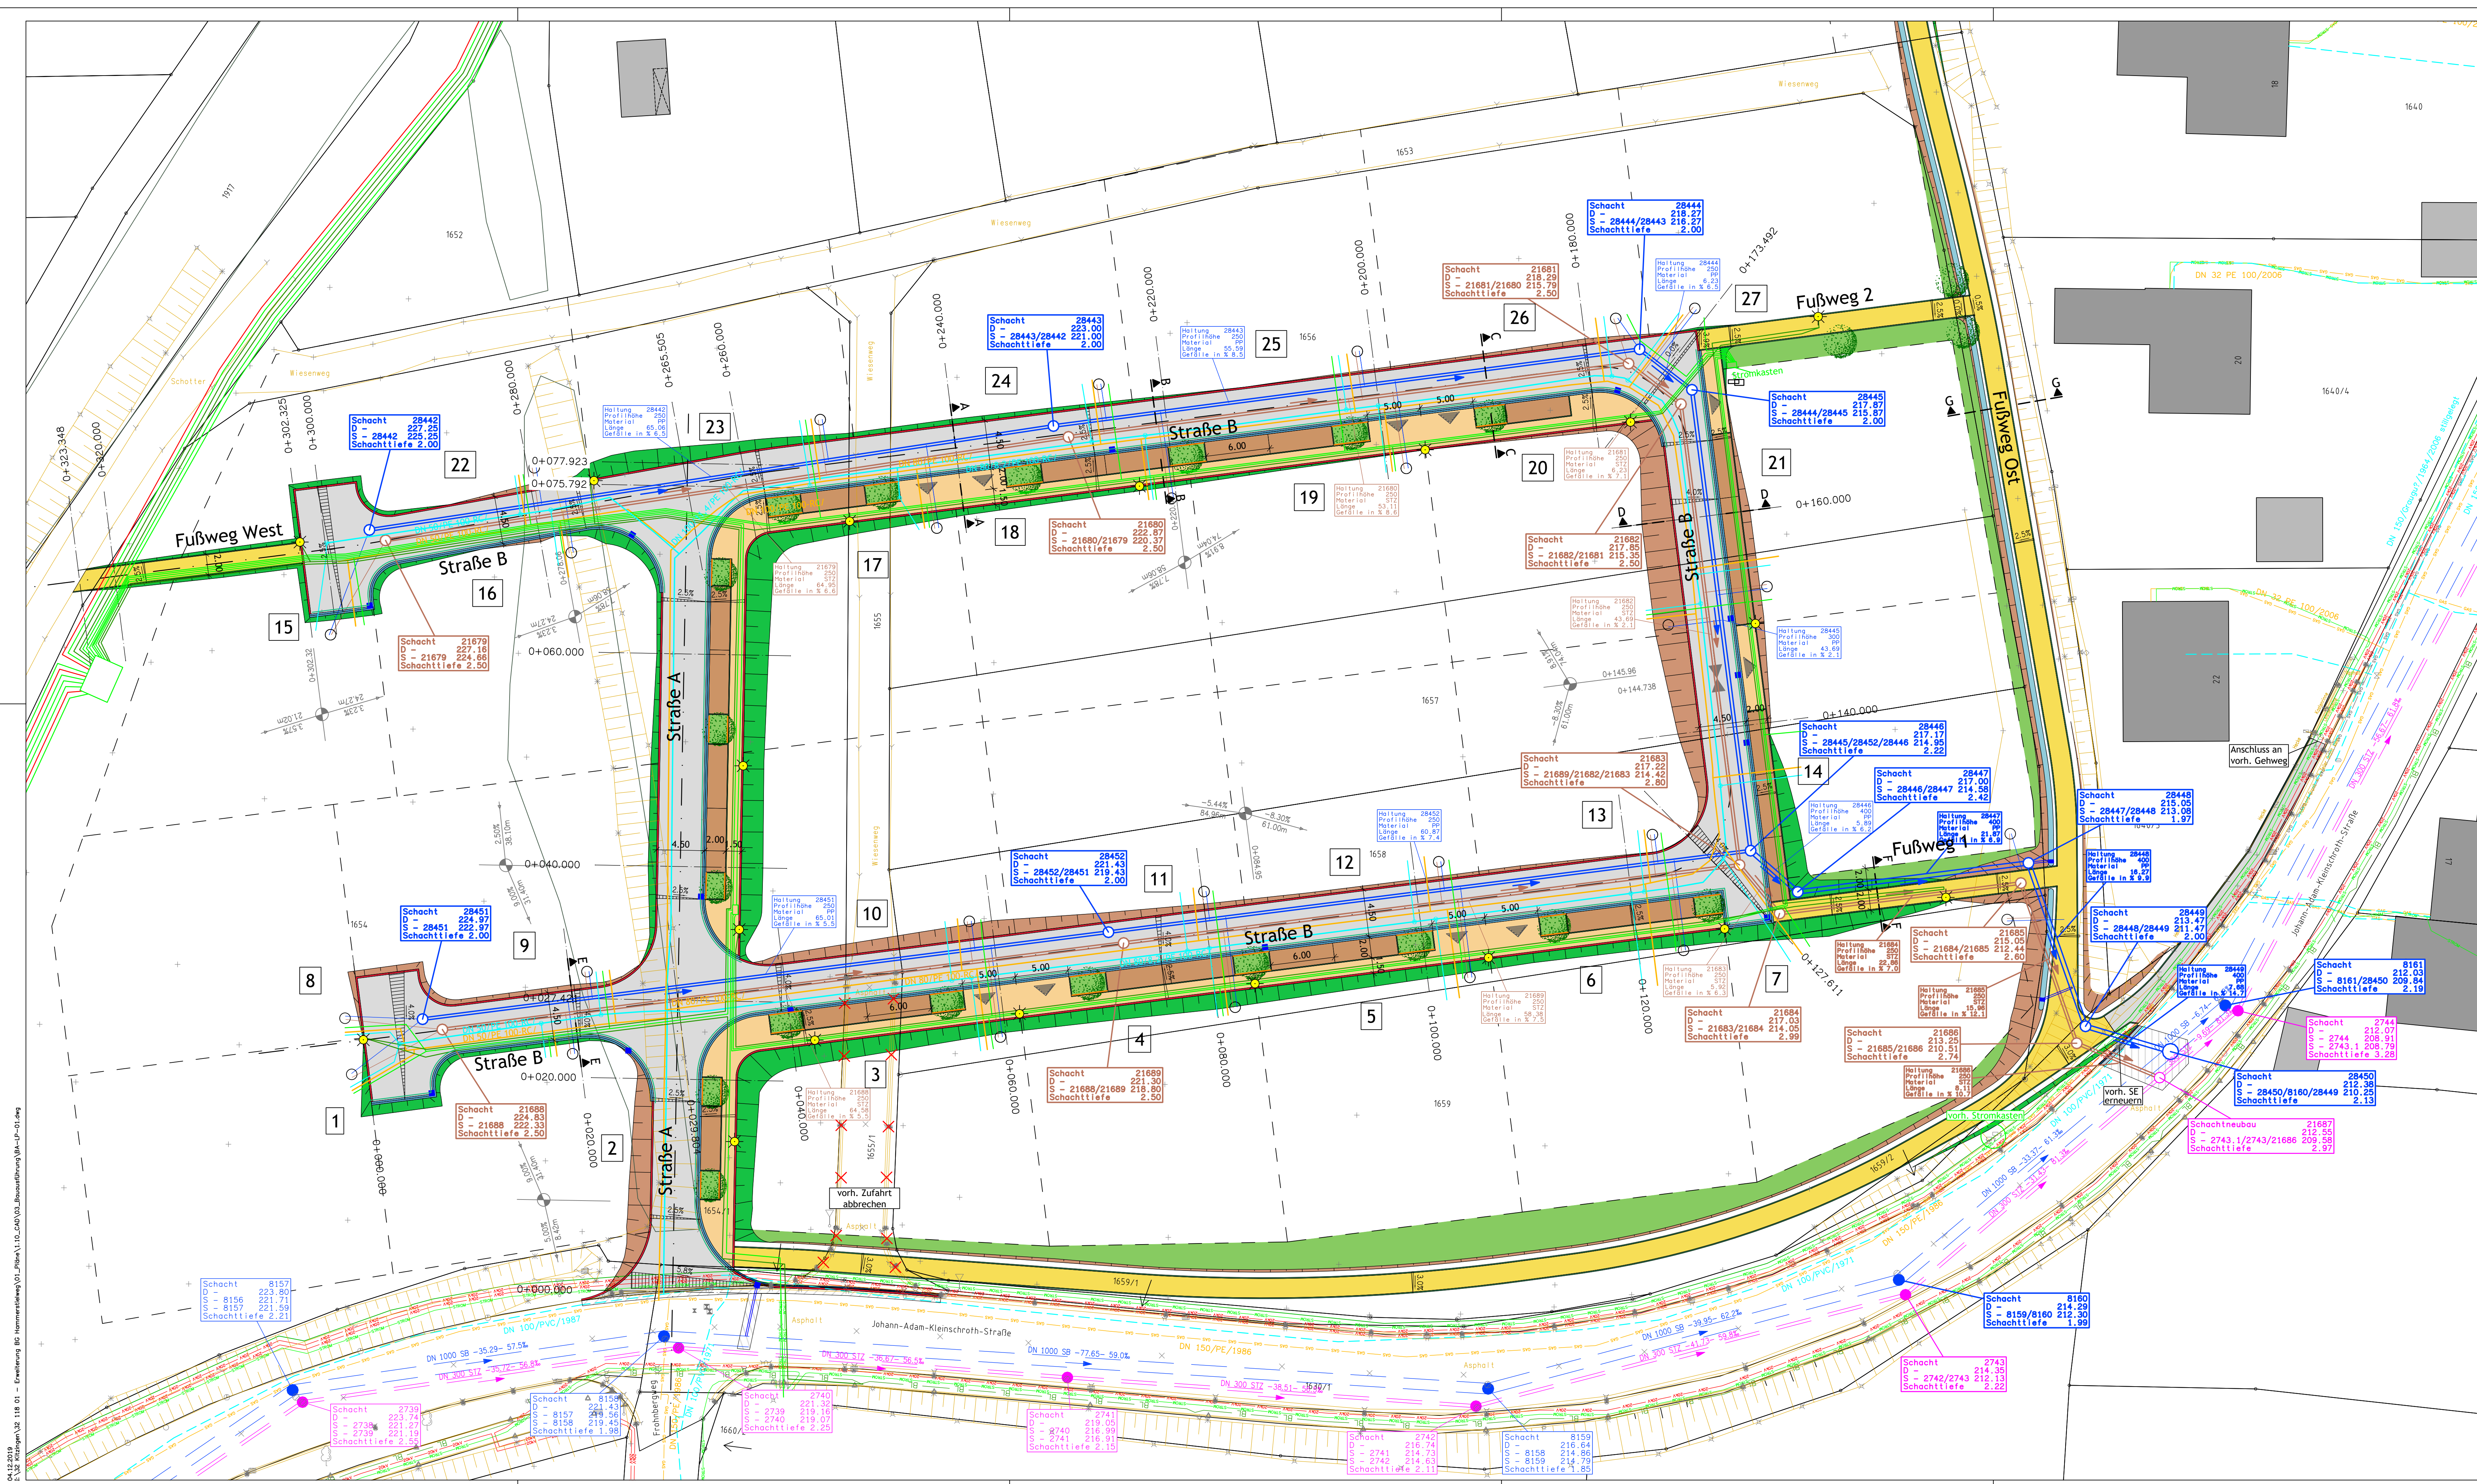

### LEGENDE - Leitungsbau

Bestand	Planung	
Mischwasserkanal mit Durchmesser, Material, Haltingslänge, Gefälle, Fließrichtung, Schachtnummer, Deckel-, Söhnhöhe	Mischwasserkanal mit Durchmesser, Material, Haltingslänge, Gefälle, Fließrichtung, Schachtnummer, Deckel-, Söhnhöhe	
Regenwasserkanal mit Durchmesser, Material, Haltingslänge, Gefälle, Fließrichtung, Schachtnummer, Deckel-, Söhnhöhe	Regenwasserkanal mit Durchmesser, Material, Haltingslänge, Gefälle, Fließrichtung, Schachtnummer, Deckel-, Söhnhöhe	
Schmutzwasserkanal mit Durchmesser, Material, Haltingslänge, Gefälle, Fließrichtung, Schachtnummer, Deckel-, Söhnhöhe	Schmutzwasserkanal mit Durchmesser, Material, Haltingslänge, Gefälle, Fließrichtung, Schachtnummer, Deckel-, Söhnhöhe	
HAUSANSCHLUSSLEITUNGEN Schmutzwasser/ Regenwasser mit Hausanschlusskammer	HAUSANSCHLUSSLEITUNGEN Schmutzwasser/ Regenwasser mit Hausanschlusskammer	
STRASSENLEITUNG mit Anschlussleitung	STRASSENLEITUNG mit Anschlussleitung	
Drainageleitung	Drainageleitung	
WASSERLEITUNG mit Durchmesser, Material, Hausanschlussleitung mit -schieber, Streckenschieber, Unter-/Oberflurhydrant	WASSERLEITUNG mit Durchmesser, Material, Hausanschlussleitung mit -schieber, Streckenschieber, Unter-/Oberflurhydrant	
Gasleitung	Gasleitung	
Stromleitung	Stromleitung	
Stromleitung 20 kV	Stromleitung 20 kV	
Beleuchtungskabel	Beleuchtungskabel	
Telekommunikation	Telekommunikation	

### LEGENDE - Straßenbau

Asphaltbetondecke	Einzeller (Beton)
Betonpflaster Gehweg/ Zufahrten	Tierbordstein (Beton)
Betonpflaster Parkplätze	Homburger Kante (Beton)
wassergebundene Decke	Wurzelschutzplatten
Grünfläche	Straßenachse
Auftragsböschung	Stationierung
Abtragsböschung	Bestandsvermessung
Mulde	Straßenleuchte gemäß Planung LWK
	Tiefpunkt/ Hochpunkt
	Querneigung
	Grundstückszufahrt

Lagesystem: GK 4 Höhengsystem: DHNN12 Stand DFK: 11/2019

NR.	Änderungen	Datum	Name
1	Stadt Kitzingen Landkreis Kitzingen Erweiterung BG Hammerstielweg		

Lageplan  
- BAUAUSFÜHRUNG -

**VORABZUG**

Projekt: 32 118 01  
 Blatt: BA-LP-01  
 Maßstab: 1:250