


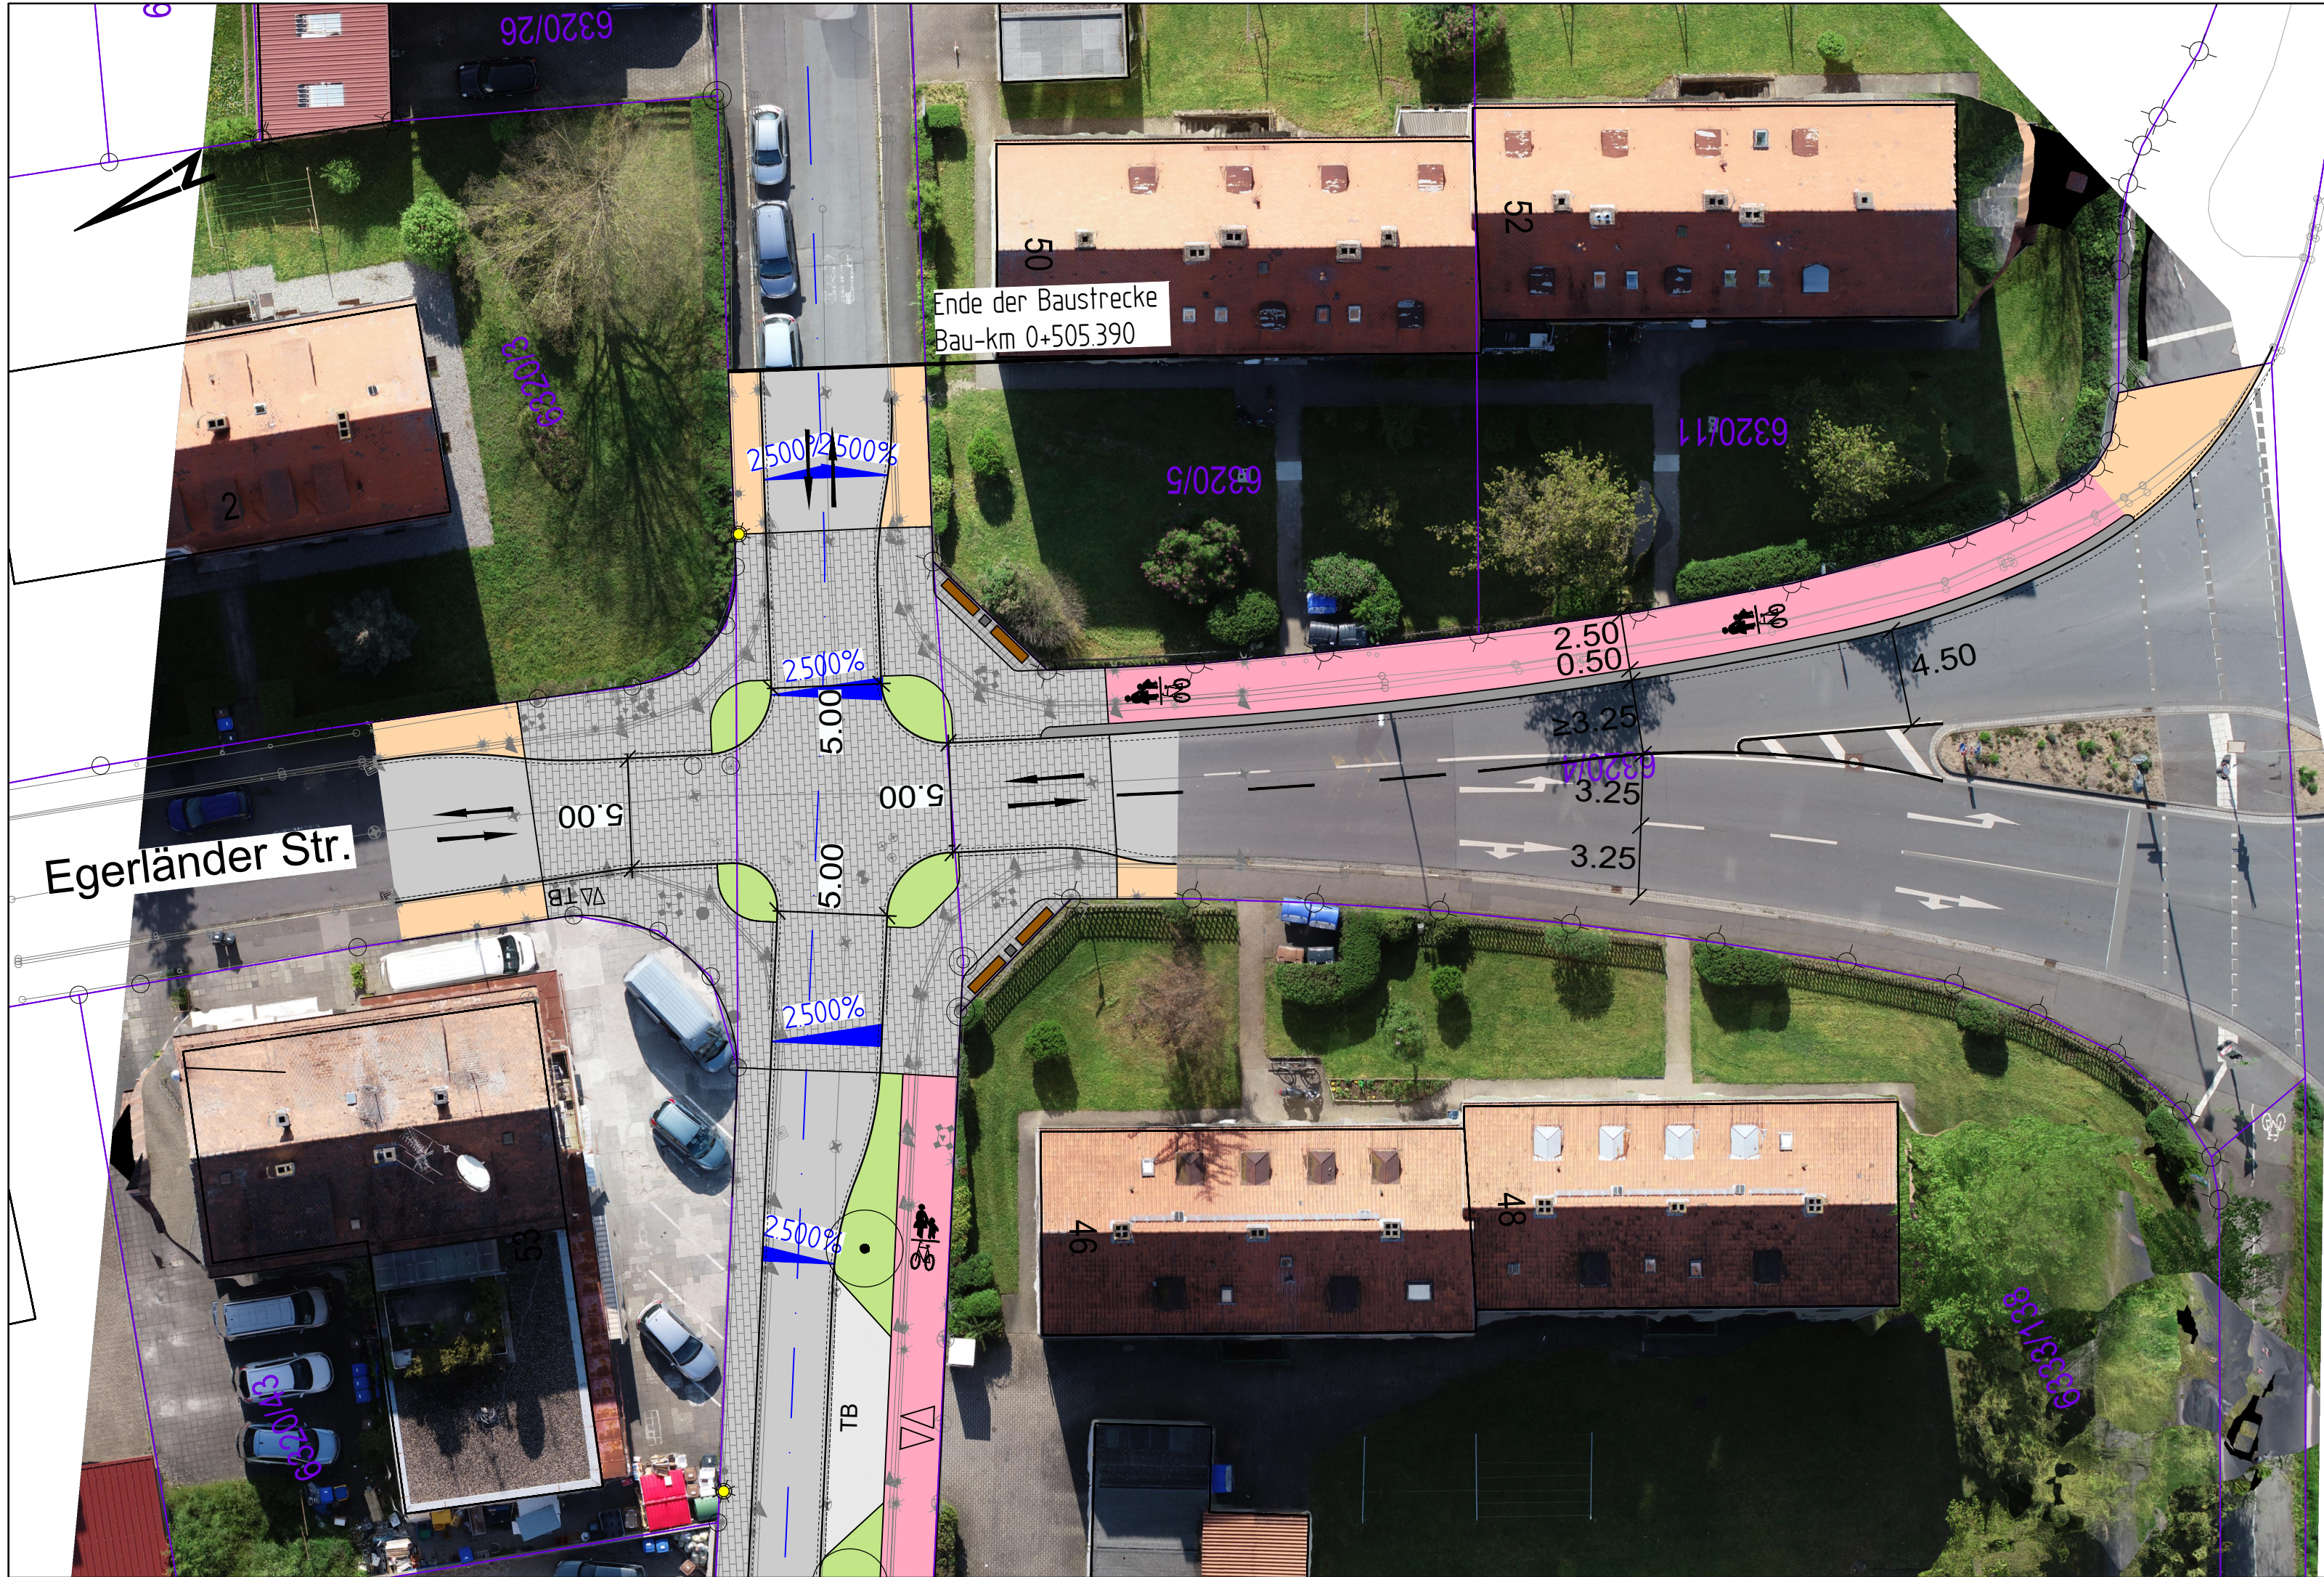

Zeichenerklärung:

Planung

- Fahrbahn Asphalt
- Fahrbahn / Gehweg Pflaster
- Geh- und Radweg Asphalt
- Kleinpflaster
- Sicherheitsstreifen
- Gehweg Asphalt
- Grünfläche
- Zufahrt

- Fahrbahnquerneigung
- Achse

Verwaltung

- Grundstücksgrenze
- Flurstücksnummer
- Bestand
- Gebäude

Möblierung

- Mülleimer
- Bank
- Baum
- Straßenbeleuchtung

INGENIEURGESELLSCHAFT mbH GEORG MAIER Regierungsbaumeister, Dipl.-Ingenieur Beratender Ingenieur VBI	bearbeitet: 06/2023 gezeichnet: 06/2023 geprüft: 06/2023	Geyer Brod
--	--	---------------

Stadtbauamt Kitzingen Sachgebiet 63 Tiefbau Schulhof 2 97318 Kitzingen	geprüft: 06/2023 Projekt: Neugestaltung Breslauer Straße
---	---

Nr.	Art der Änderung	Datum	Zeichen

ENTWURF

Stadtbauamt Kitzingen Sachgebiet 63 Tiefbau PROJIS-Nr.:	Unterlage / Blatt-Nr.: 7/1.4 Lageplan Kreuzungsbereich Egerländer Str. Maßstab: 1:250
---	--

Neugestaltung Breslauer Straße	
--------------------------------	--

aufgestellt: Kitzingen, den	Kitzingen, den Stadtbauamt Kitzingen
--------------------------------	---