
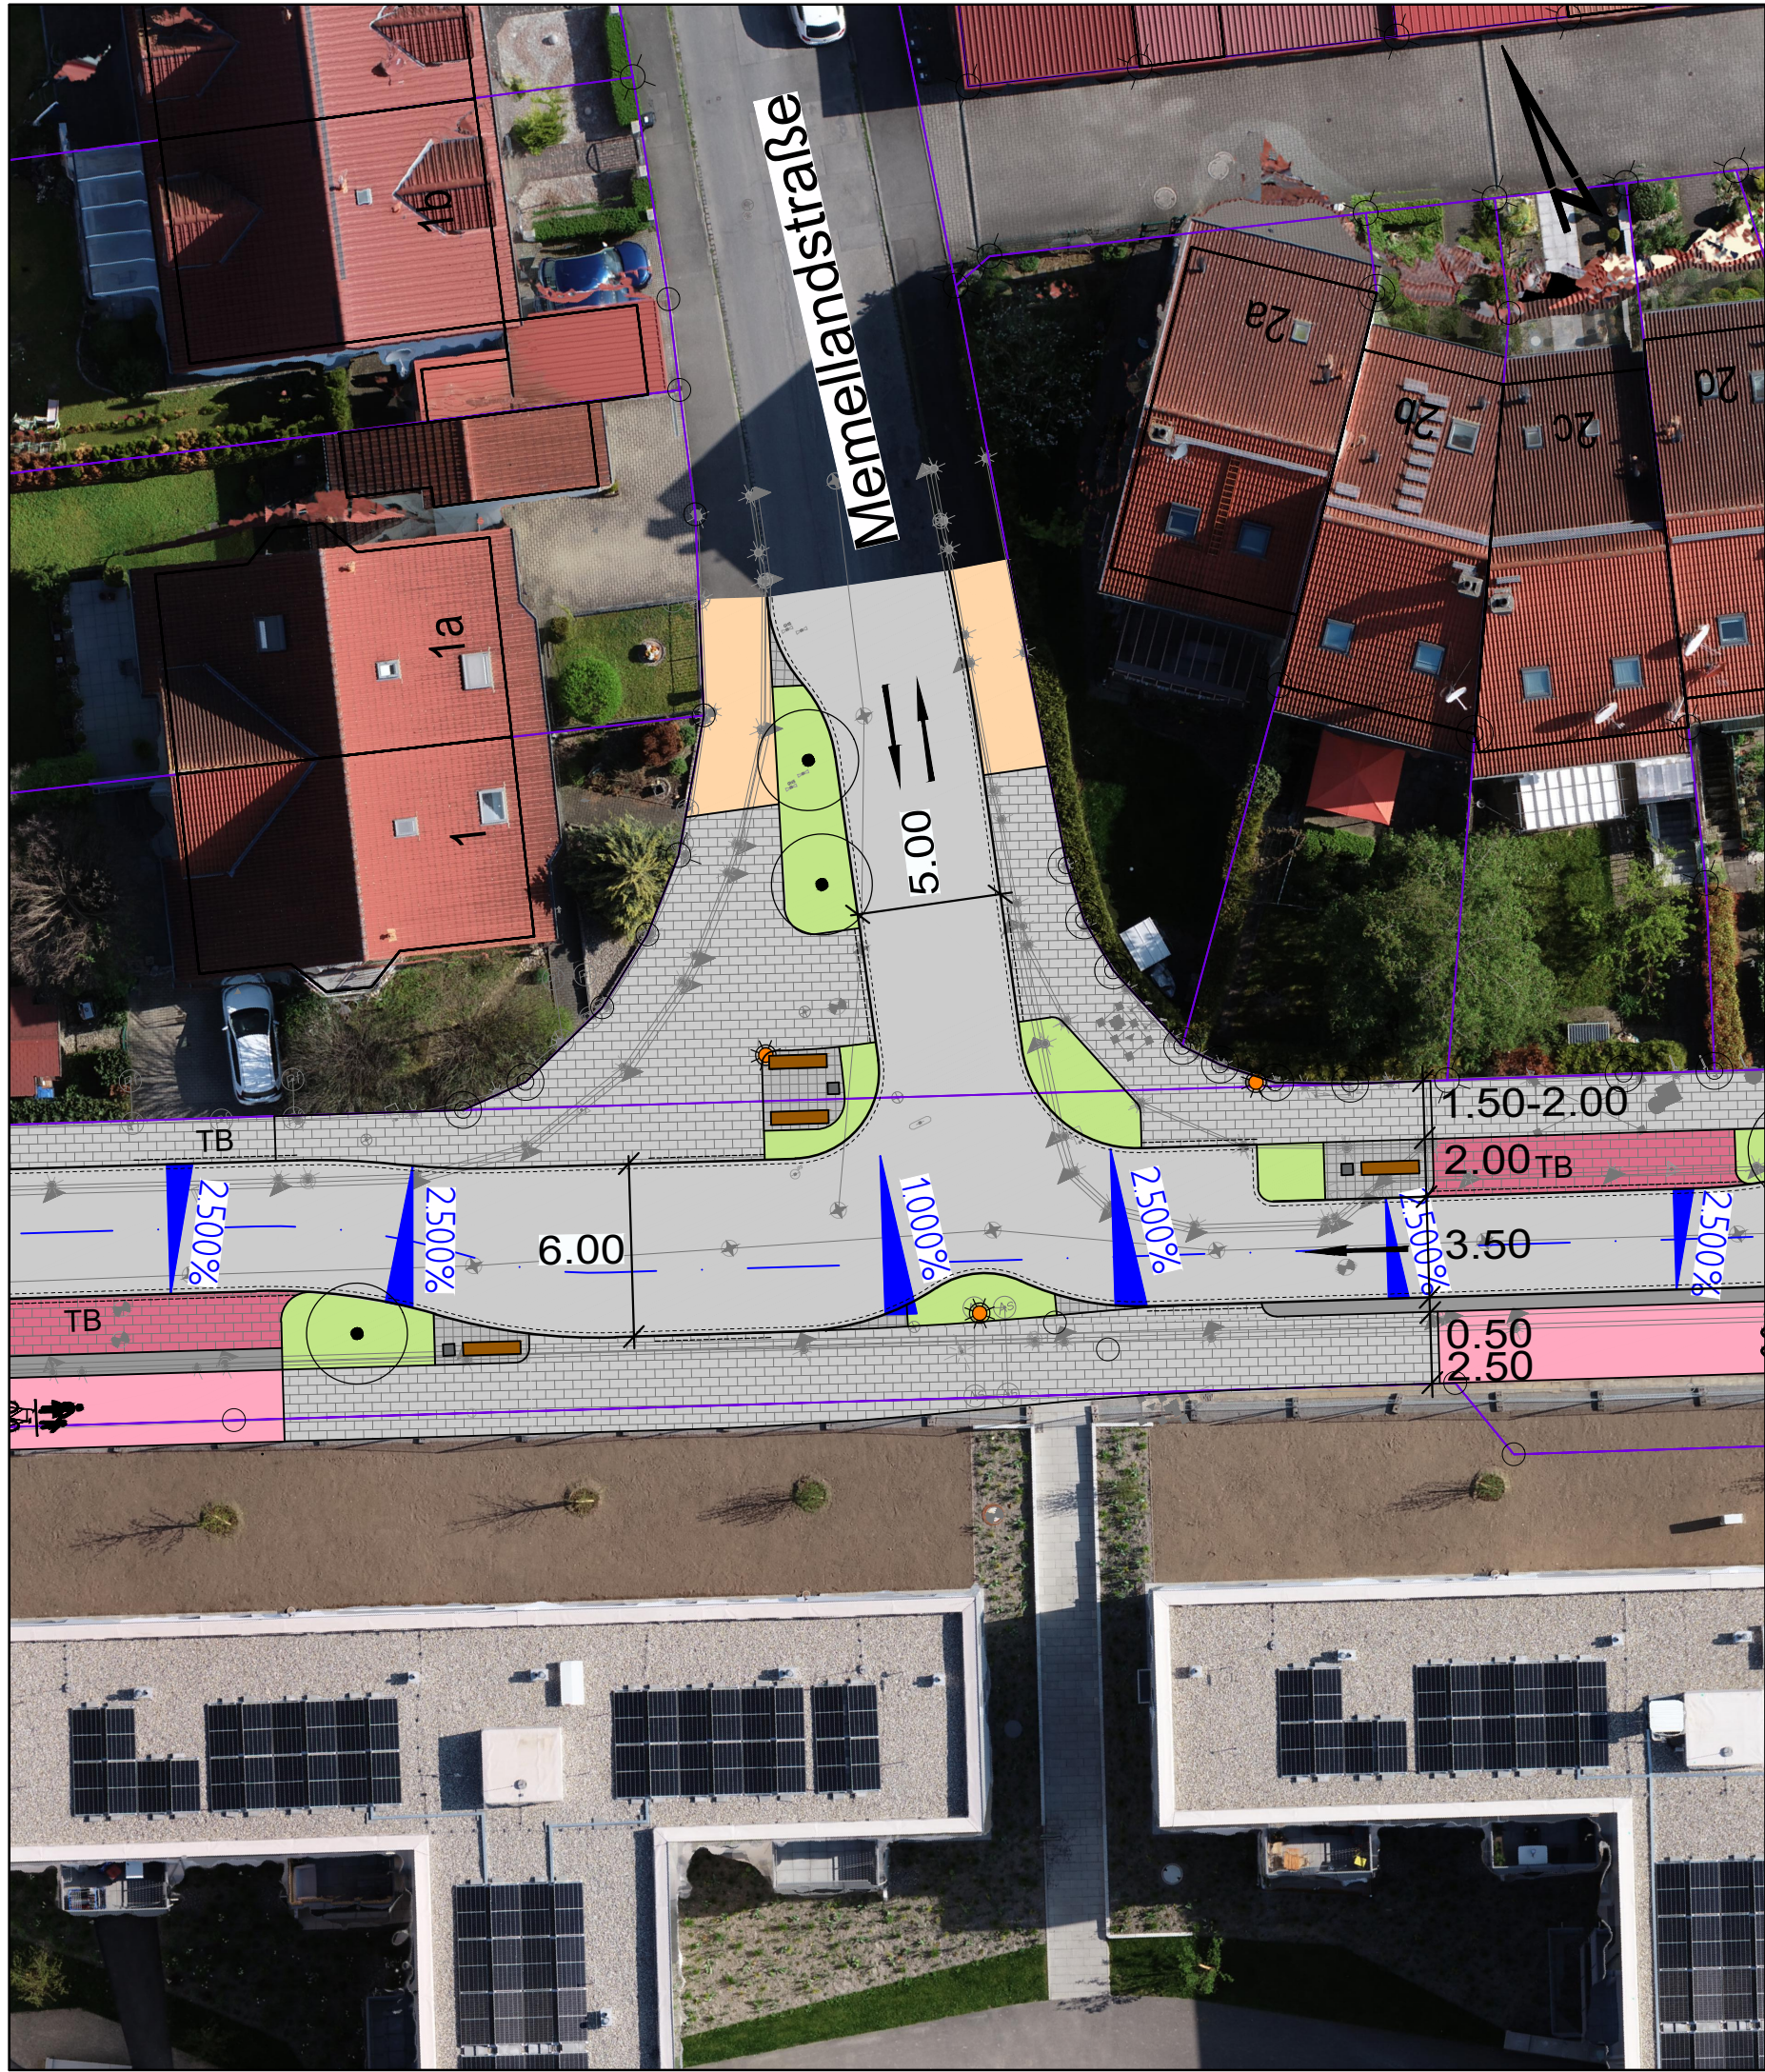


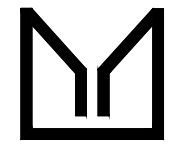

- Zeichenerklärung:**
- Planung**
- Fahrbahn (aufgehellter Asphalt)
 - Gehweg Pflaster
 - Geh- und Radweg Asphalt
 - Parkplatz Pflaster
 - Kleinpflaster
 - Sicherheitsstreifen
 - Gehweg Asphalt
 - Grünfläche
- Verwaltung**
- Grundstücksgrenze
 - Bestand
 - Gebäude
- Möblierung**
- Mülleimer
 - Bank
 - Baum
 - Straßenbeleuchtung

INGENIEURGESELLSCHAFT mbH GEORG MAIER Regierungsbaumeister, Dipl.-Ingenieur Beratender Ingenieur VBI					bearbeitet: 09/2023 gezeichnet: 09/2023 geprüft: 09/2023	Geyer Brod Maier								
Stadtbauamt Kitzingen Sachgebiet 63 Tiefbau Schulhof 2 97318 Kitzingen					geprüft: Projekt: Neugestaltung Breslauer Straße									
<table><tr><td></td><td></td><td></td><td></td></tr><tr><td>Nr.</td><td>Art der Änderung</td><td>Datum</td><td>Zeichen</td></tr></table>											Nr.	Art der Änderung	Datum	Zeichen
Nr.	Art der Änderung	Datum	Zeichen											
ENTWURF														
Stadtbauamt Kitzingen Sachgebiet 63 Tiefbau PROJIS-Nr.:					Unterlage / Blatt-Nr.: 7/1.3 Lageplan Kreuzungsbereich Memellandstraße Maßstab: 1:250									
Neugestaltung Breslauer Straße														
aufgestellt: Kitzingen, den			Kitzingen, den Stadtbauamt Kitzingen											
Stadtbauamt Kitzingen														