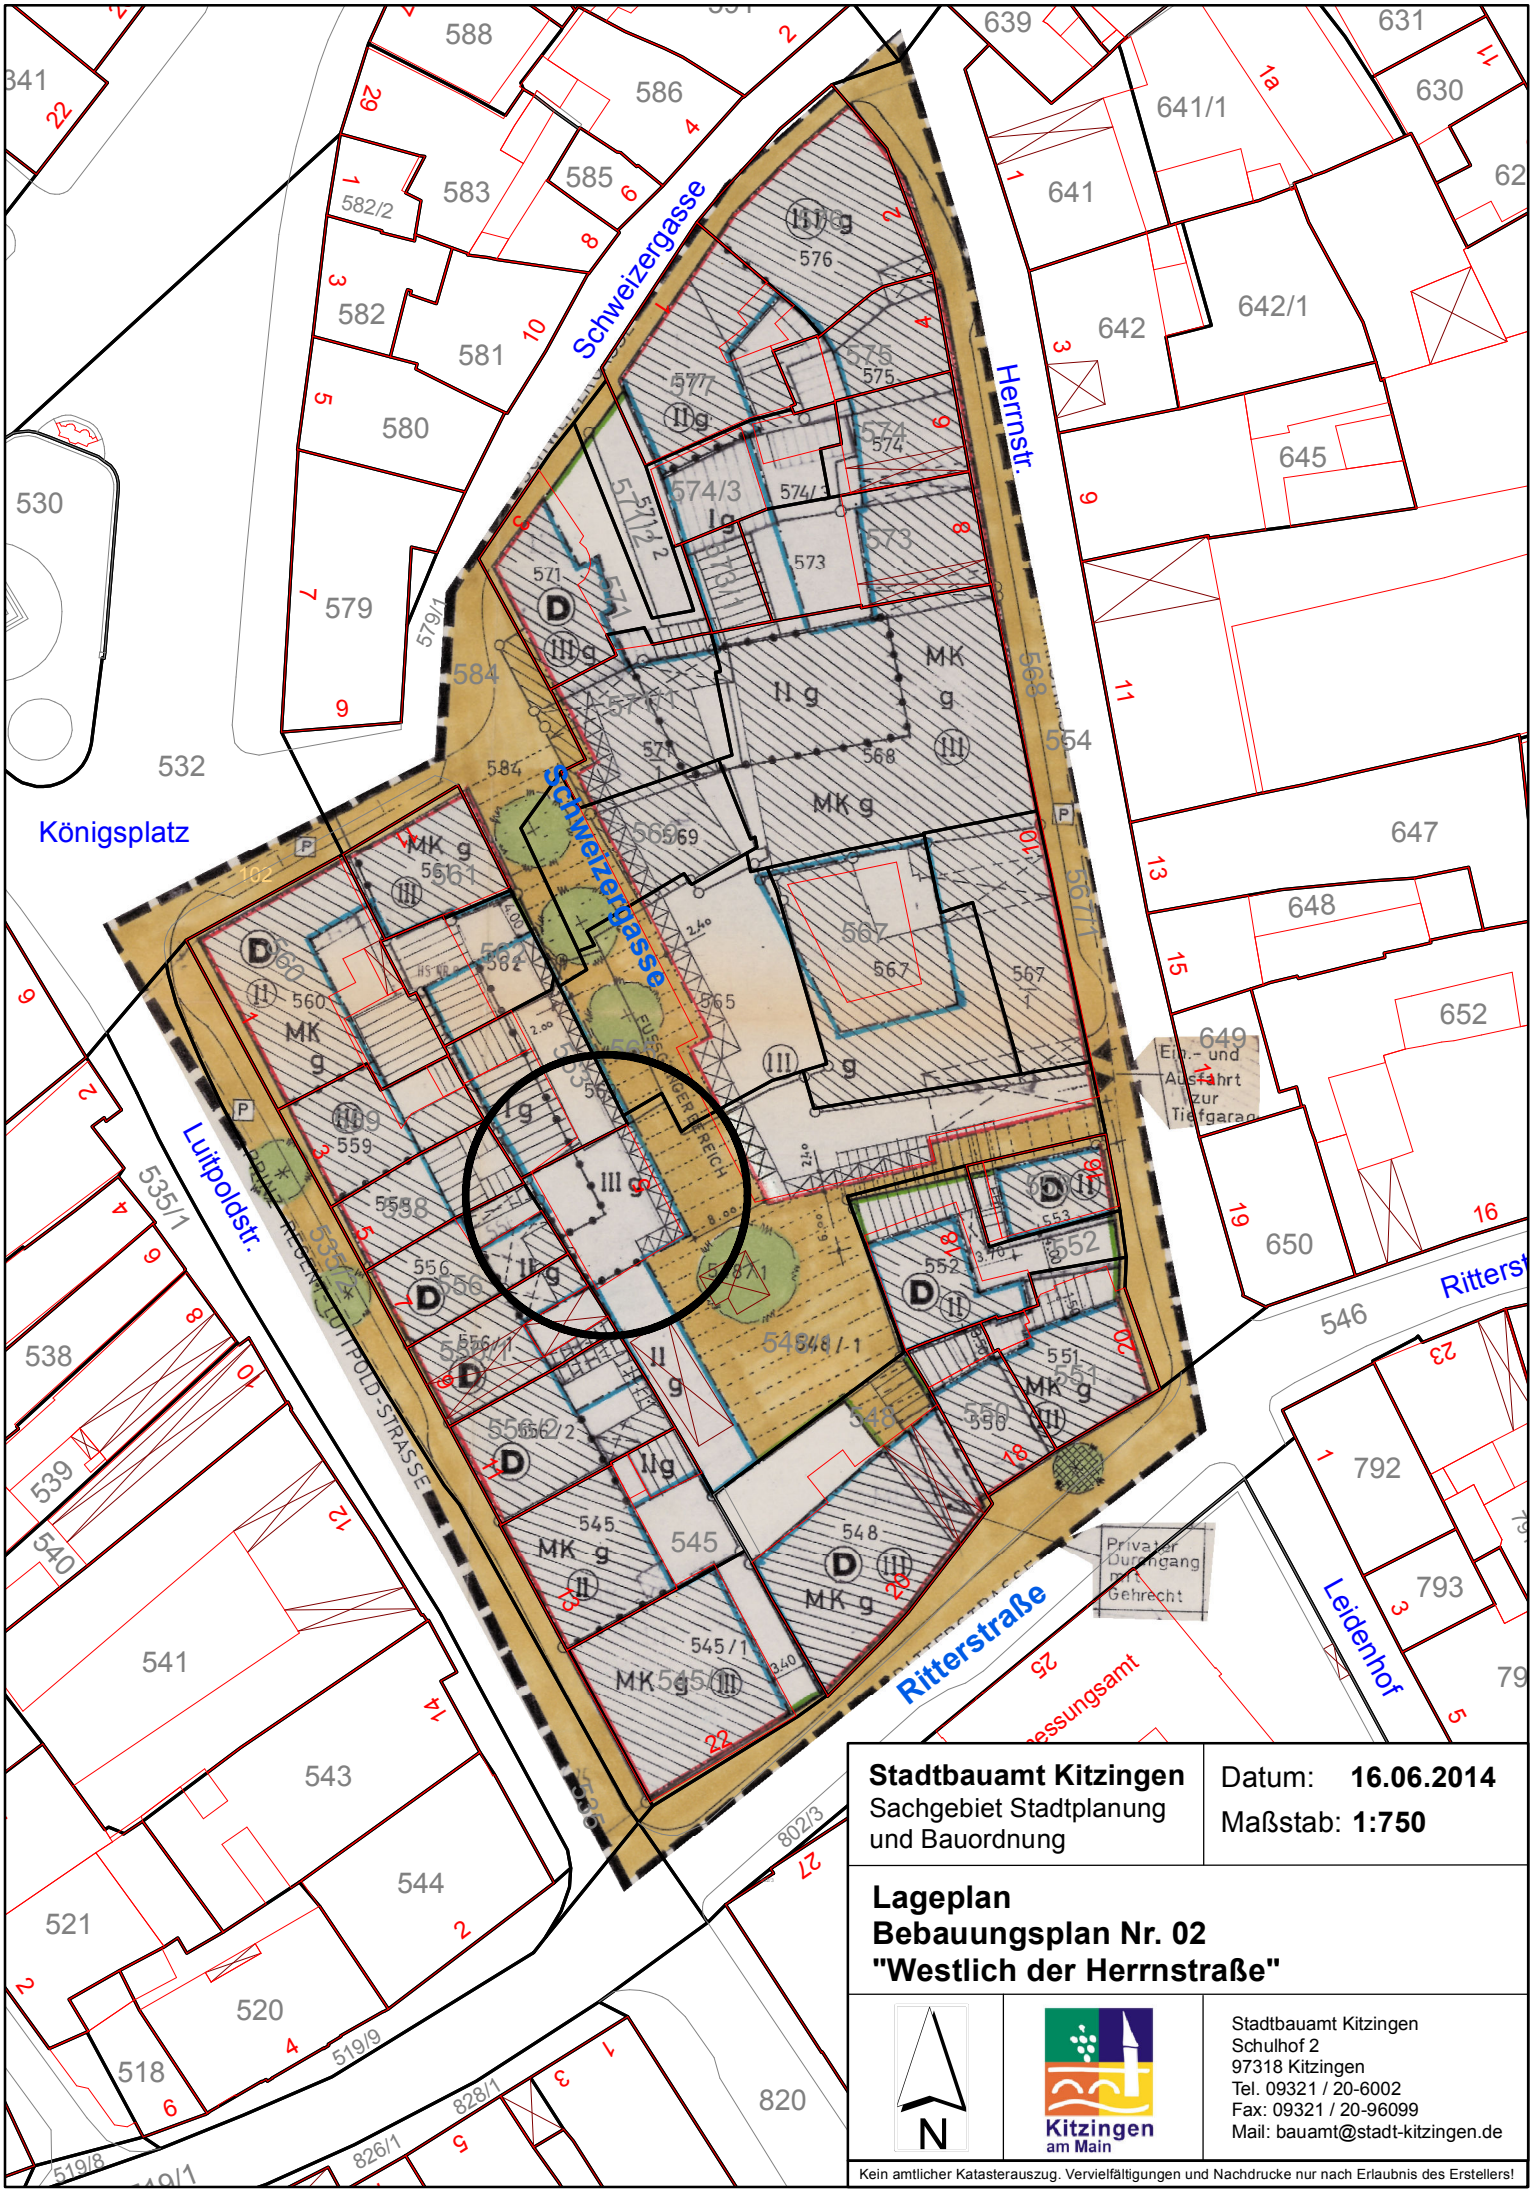

Stadtbauamt Kitzingen
Sachgebiet Stadtplanung und Bauordnung

Datum: **16.06.2014**
Maßstab: **1:750**

Lageplan
Bebauungsplan Nr. 02
"Westlich der Herrnstraße"

N

Kitzingen am Main

Stadtbauamt Kitzingen
Schulhof 2
97318 Kitzingen
Tel. 09321 / 20-6002
Fax: 09321 / 20-96099
Mail: bauamt@stadt-kitzingen.de

Kein amtlicher Katasterauszug. Vervielfältigungen und Nachdrucke nur nach Erlaubnis des Erstellers!