
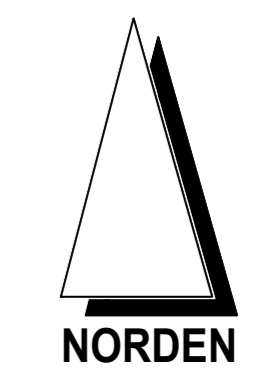


# ZEICHENERKLÄRUNG

Bestand	Planung
Hauptgebäude	Einzeler 16/16
Nebengebäude	Entwässerung, Rinnen
Mauer	Grünfläche
Böschung	Straßenfläche (Asphalt)
Hecke	Pflasterfläche (Betonpflaster)
Laubbaum vorhanden	Ränder
631/3 Flurstücksnummer	Parkplatz (Rasenfugenpflaster)
Grundstücksgrenzen, DFK	Laubbaum geplant
Geltungsbereich Bebauungsplan	Neigungsbrechpunkt mit Angabe von Gefälle (-) und Steigung (+) in %, Länge der Gefälle-/Steigungsstrecke und Halbmesser
	gepl. Kanal, DN 400 mm, mit Kontrollschacht und Fließrichtungspfeil
	gepl. / vorh. Straßenablauf
	Gradientenhochpunkt
	Gradiententiefpunkt
	2.5 % Fahrbahnquerneigung

Empfohlener Ausbauquerschnitt in Anlehnung an RAS 2006 und EAE 85/95:

- Wohnstraße (ES V)
- Längsentwicklung bis 300 m
- Verkehrsstärke unter 400 Kfz/h
- ohne Aufenthalt, Parken
- Mehrzweckstreifen Fußgänger / PKW

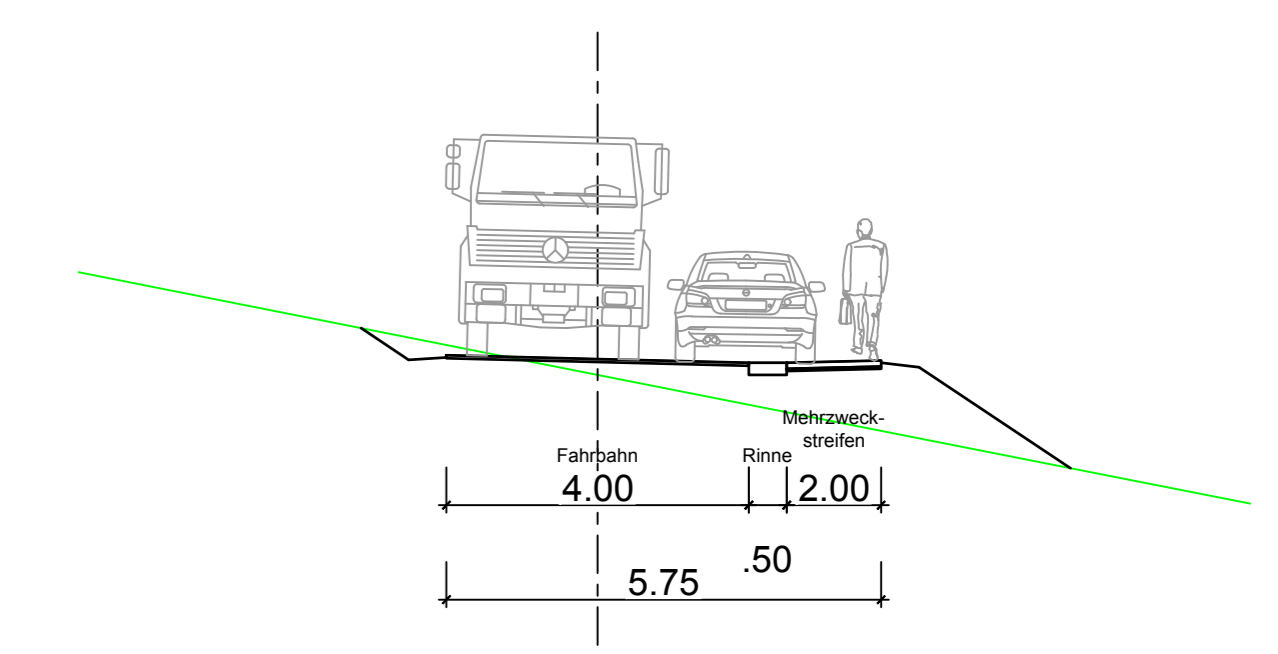

0.841 \* 0.594 = 0.50 m² Layout: LA 230\_M500\_A1 Quer

Dieser(-) Unterlage/Plan darf ohne vorherige Genehmigung des Erstellers nicht veröffentlicht, vervielfältigt oder geändert, noch für ein anderes Bauvorhaben genutzt werden, als für das auf dem Plankopf/Betreff ausgewiesen ist.  
 röschert architektur + ingenieurbau 97082 Würzburg 0931/304580 07.09.2017

Index	Änderungen	geänd.am	Name	gepr.am	Name
Vorhaben: Erschließung Baugebiet Am Wilhelmsbühl Kitzingen Landkreis Kitzingen					
Anlage: Studie			Projekt-Nr.: 140291		
Plan-Nr.: 02_LA02-230			Tag		
Maßstab: 1:500		Lageplan der Straße		Name	
Vorhabensträger:		Datum		Unterschrift	
Entwurfsverfasser: ingenieurbau röschert 97082 Würzburg Moltkestraße 7 Telefonzentrale 09 31 - 30 45 80 Telefax 09 31 - 30 45 829 mail@roeschert.de www.roeschert.de		Tag		Name	
entw.: 05.09.2014		Ro.		ST	
gez.: 07.09.2017		gepr.:		gepr.:	