Anlage 3

STADT KITZINGEN

Auszug
aus der Niederschrift
über die Sitzung des Stadtrates am 12.12.2013

Tagesordnungspunkt: 12 - öffentlich -

Sämtliche Mitglieder des Stadtrates waren ordnungsgemäß geladen. Von den 31 Mitgliedern sind zu Beginn der Sitzung mehr als die Hälfte anwesend. Der Stadtrat ist somit beschlussfähig.

Neugestaltung der Sickershäuser Straße im Bereich Kindergarten St. Vinzenz, hier: Grundsatzbeschluss (Si.-Vorlage der SR-Sitzung vom 14.11.13)

Oberbürgermeister Müller verweist auf die Beratung und die Beschlussfassung im Finanzausschuss. Er verweist auf eine Anregung des St. Vinzenz Vereins als Träger des Kindergartens, wonach eine Zufahrt, die gegenwärtig von beiden Seiten möglich ist, so zu ändern wäre, dass eine Straße als Zufahrt und die andere Straße als Abfahrt diene. Dies würde die Situation entschärfen. Insofern erhalte man eine Einbahnregelung, wodurch auch weitere Schrägparkplätze entstehen könnten.

beschlossen dafür 28 dagegen 0

1. Vom Sachvortrag wird Kenntnis genommen.
2. Der Stadtrat stimmt grundsätzlich der Umgestaltung des Teilstücks der Sickershäuser Straße im Bereich Kindergarten St. Vinzenz gemäß beigefügtem Vorentwurf zu.
3. Die Verwaltung wird mit der Erstellung einer Entwurfsplanung beauftragt. Diese ist mit den betroffenen Anliegern, den Fachausschüssen bzw. – behörden sowie dem Landkreis Kitzingen abzustimmen.
4. Die erforderlichen Mittel gem. Kostenschätzung sind im Finanzplan bereitzustellen.
5. Der Stadtrat stimmt einem möglichen Flächentausch, wie unter Punkt 3 des Sachvortrages dargestellt, zu.

gez. Müller
Für die Richtigkeit des Auszuges
Kitzingen, 22.11.2017
STADT KITZINGEN
i. A.

BAYERN STADT KITZINGEN

LAGEPLAN

M=1:500

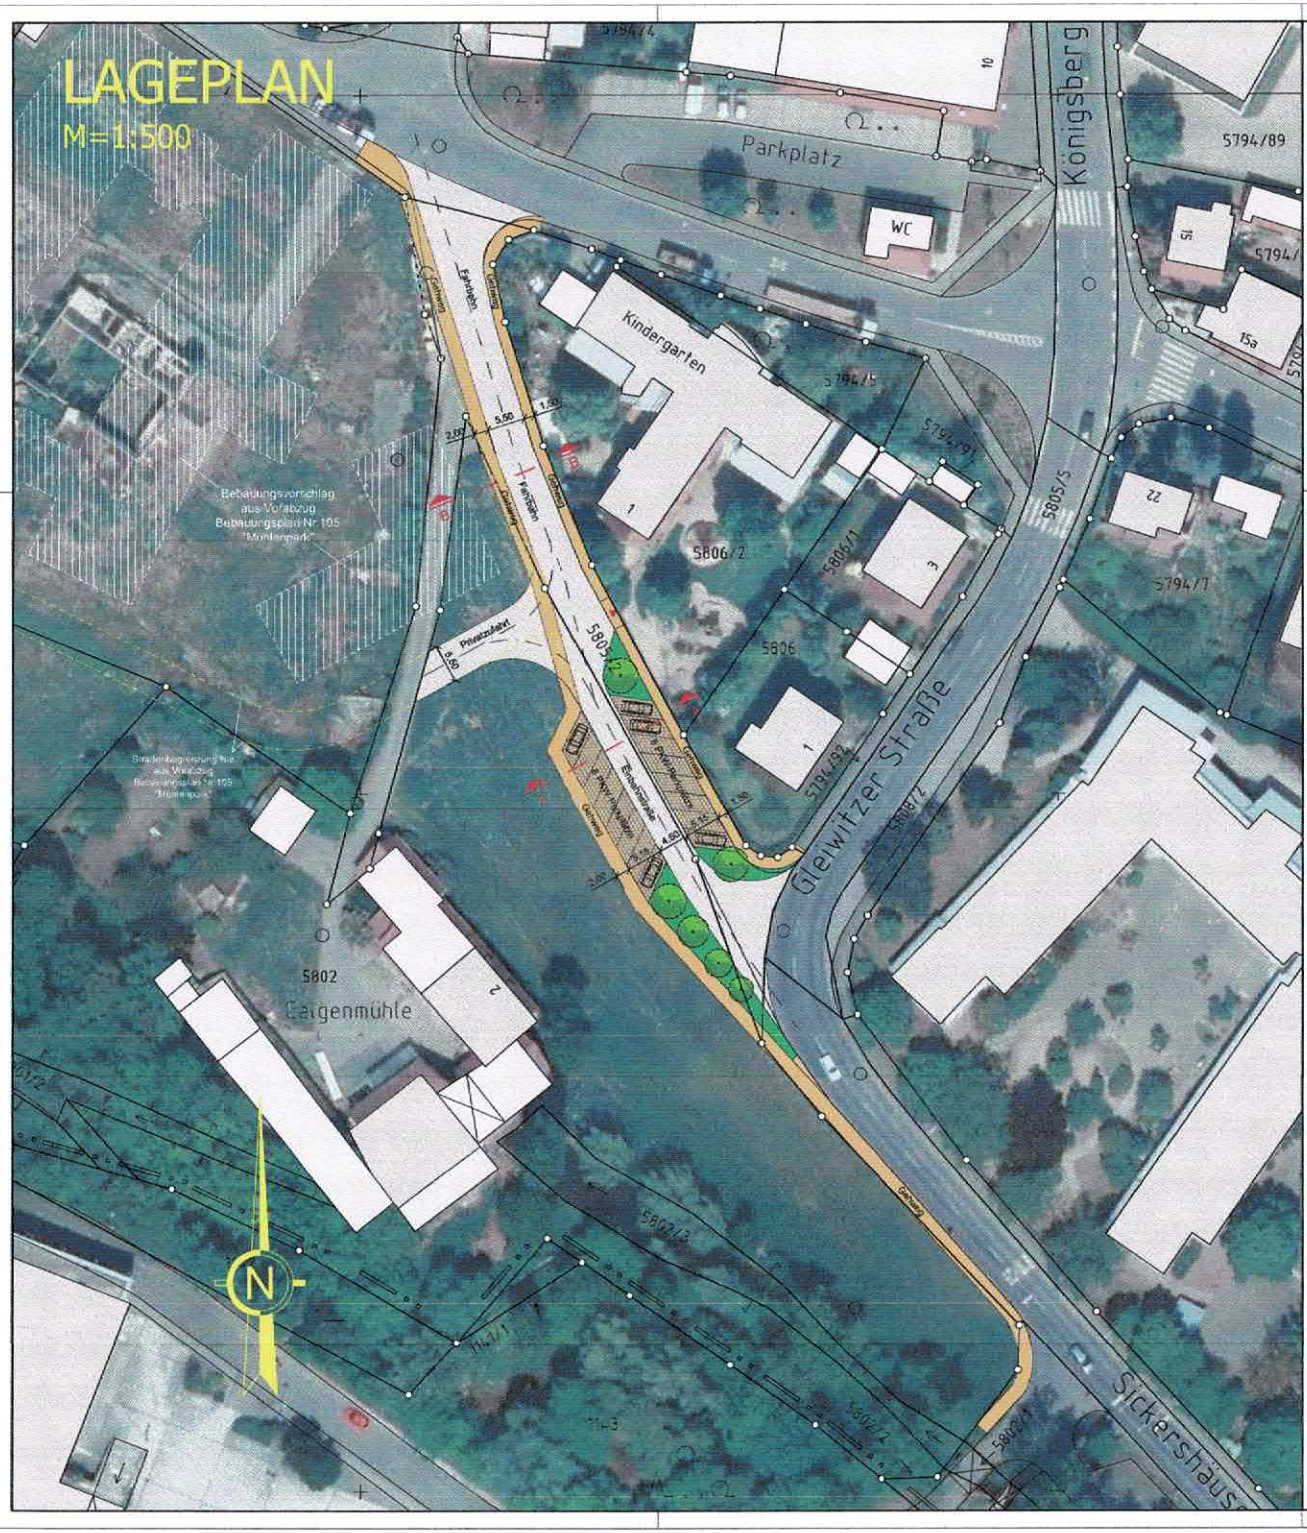

LEGENDE:

- Fahrbahn (Asphaltfläche)
- Pkw-Parkplatz (gepflastert)
- Gehweg (Pflasterfläche)
- Grünfläche
- neuer Baum

STADTBAUAMT KITZINGEN

-Sachgebiet 63 Tiefbau-

Vorentwurf

Neugestaltung Sickershäuser Weg
im Bereich Kindergarten St. Vinzenz
LAGEPLAN

STADT KITZINGEN am Main

Maßstab: 1 : 500	Stand:	10.09.2012	
	Projekt-Nr.:		
		Name:	Datum:
	Bearbeitet:	Schwarz	16.08.2012
	Gezeichnet:	Schwarz	16.08.2012
	Geprüft:		
	Plot:		
	Größe:		
	Papiergröße:		
	Zeichn. Name:		
Anlage: 1		Seite: 1	

Stadtbauamt Kitzingen
Sachgebiet 63 Tiefbau
Herr Schwarz
Schulhof 2
97318 Kitzingen
Tel.: 09321 / 20-6305
Fax.: 09321 / 20-96303
Mail: christian.schwarz@stadt-kitzingen.de

Aufgestellt:
Kitzingen, den 16.08.2012

Unterschrift

T:\Projekte\12012_Neugestaltung Sickershäuser Weg im Bereich Kiga St. Vinzenz\01 Vorhabensbeschreibung\LP_Sickershäuser Weg.dwg

© 2012 Stadtbauamt Kitzingen, SG 63 Tiefbau

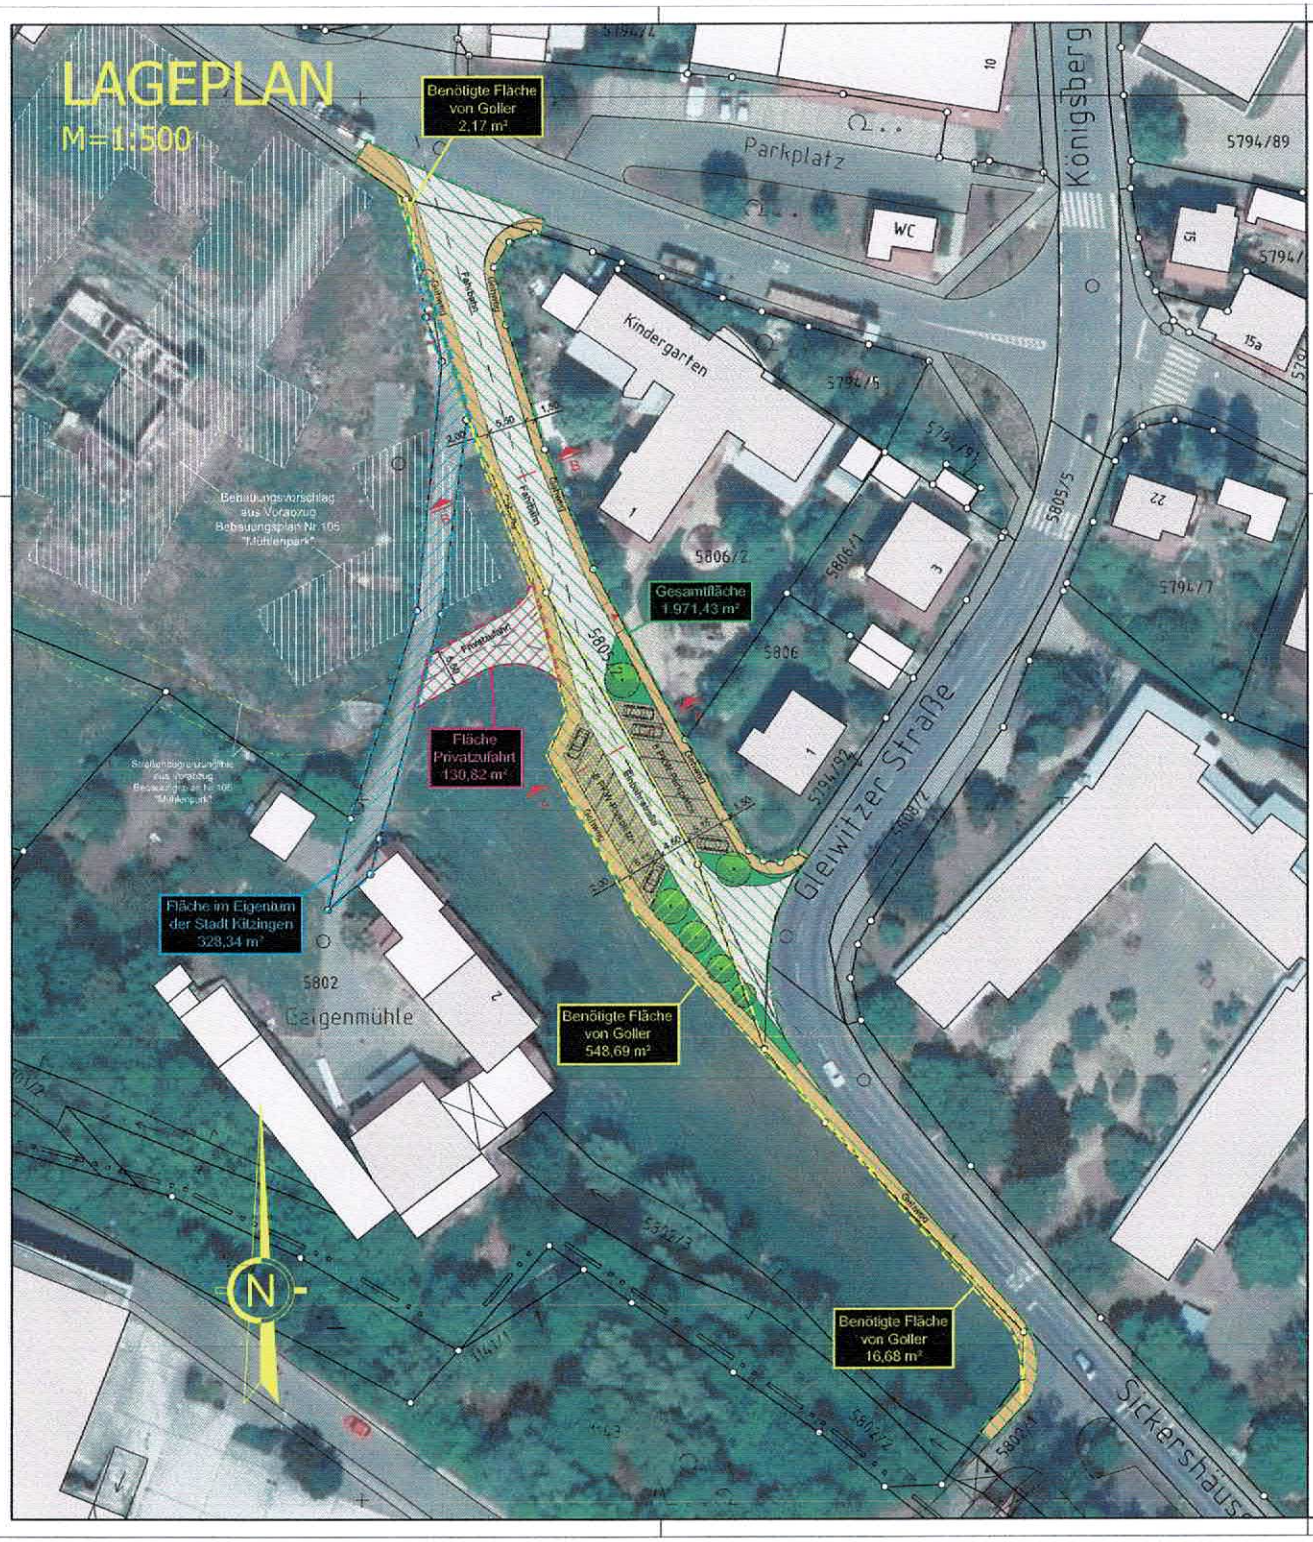

LEGENDE:

- Fahrbahn (Asphaltfläche)
- Pkw-Parkplatz (gepflastert)
- Gehweg (Pflasterfläche)
- Grünfläche
- neuer Baum

STADTBAUAMT KITZINGEN
-Sachgebiet 63 Tiefbau-

Vorentwurf
Neugestaltung Sickershäuser Weg
im Bereich Kindergarten St. Vinzenz
LAGEPLAN mit Flächenabgriffen

STADT KITZINGEN am Main

Maßstab: 1 : 500	Stand:	18.07.2013	
	Projekt-Nr.:		
		Name:	Datum:
	Bearbeitet:	Schwarz	16.08.2012
	Gezeichnet:	Schwarz	16.08.2012
	Geprüft:		
	Plot:		
	Größe:		
	Papiergröße:		
	Zeichn. Name:		
Anlage: 2		Seite: 1	

Stadtbauamt Kitzingen
Sachgebiet 63 Tiefbau
Herr Schwarz
Schulhof 2
97318 Kitzingen
Tel.: 09321 / 20-6305
Fax.: 09321 / 20-96303
Mail: christian.schwarz@stadt-kitzingen.de

Aufgestellt:
Kitzingen, den 18.07.2013

Unterschrift

T:\Projekte\12022_Neugestaltung Sickershäuser Weg im Bereich Kita St. Vinzenz\01_Vorentwurfsplanung\LP_Sickershäuser_Weg.dwg

© 2012 Stadtbauamt Kitzingen, SG 63 Tiefbau