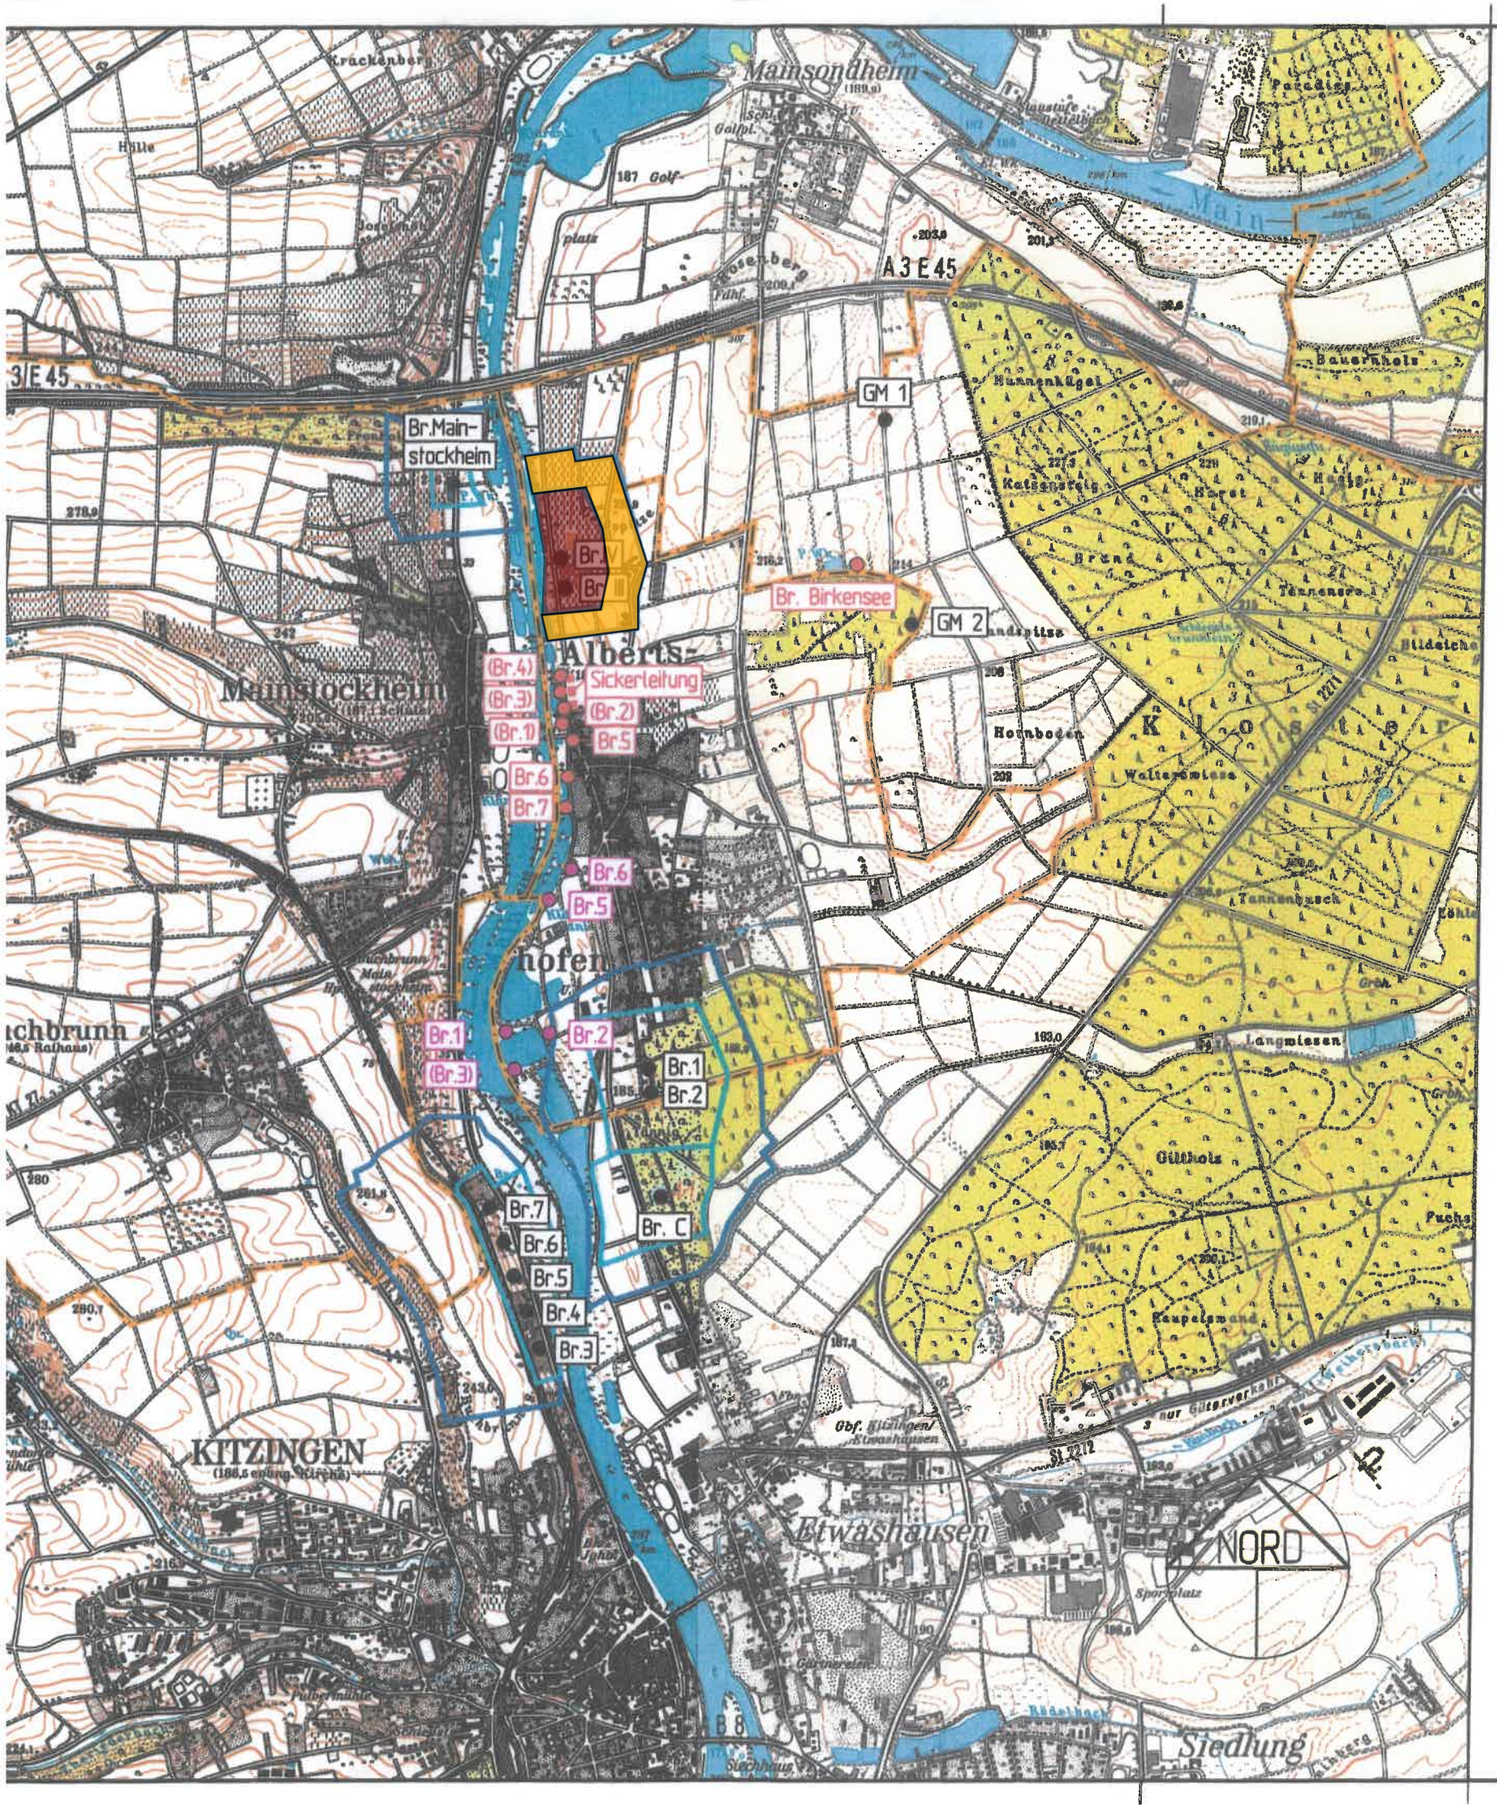


Anlage 4

Zeichenerklärung :

Trinkwasserbrunnen	● Br. III
Brauchwasserbrunnen Bereich Mainleite (Die in Klammer gesetzten Brunnen sind nicht in Betrieb)	● Br. 3
Sickerleitung	▪▪▪▪▪
Brauchwasserbrunnen Bereich Rodenbach (Die in Klammer gesetzten Brunnen sind nicht in Betrieb)	● Br. 3
Grundwassermessstellen	● GM 1
Schutzzone I (Fassungsbereich) rot	
Schutzzone II (Engere Schutzzone) orange	
Schutzzone III (Weitere Schutzzone)	
Gemarkungsgrenze	

Br. III / Br. IV: Trinkwasserbrunnen

Nr.	Änderungen	geänd. am	Name	gepr. am	Na

Vorhaben: Wasserversorgung Albertshofen

Landkreis: Kitzingen

Proj. Nr. 992524-1 | Anlage 1

ANTRAG

Plan - Nr. 1

Maßstab: 1 : 25.000

Übersichtslageplan

Bestehendes Schutzgebiet Brunnen III und Brunnen IV Albertshofen

	Tag:	Name:
entw.		Kraus
gez.		Werner H.
gepr.	04.03.08	
geänd.		

Vorhabensträger:

Wasserbeschaffungsverband Albertshofen
Herrgottsweg 14
97320 Albertshofen
Tel. 09321/31377

(Datum, Unterschrift)

Entwurfsverfasser:

BAURCONSULT
Raiffeisenstraße 3
97437 Haßfurt
Fon (09521) 696-0
Fax (09521) 696-100

04.03.2008
(Datum, Unterschrift)