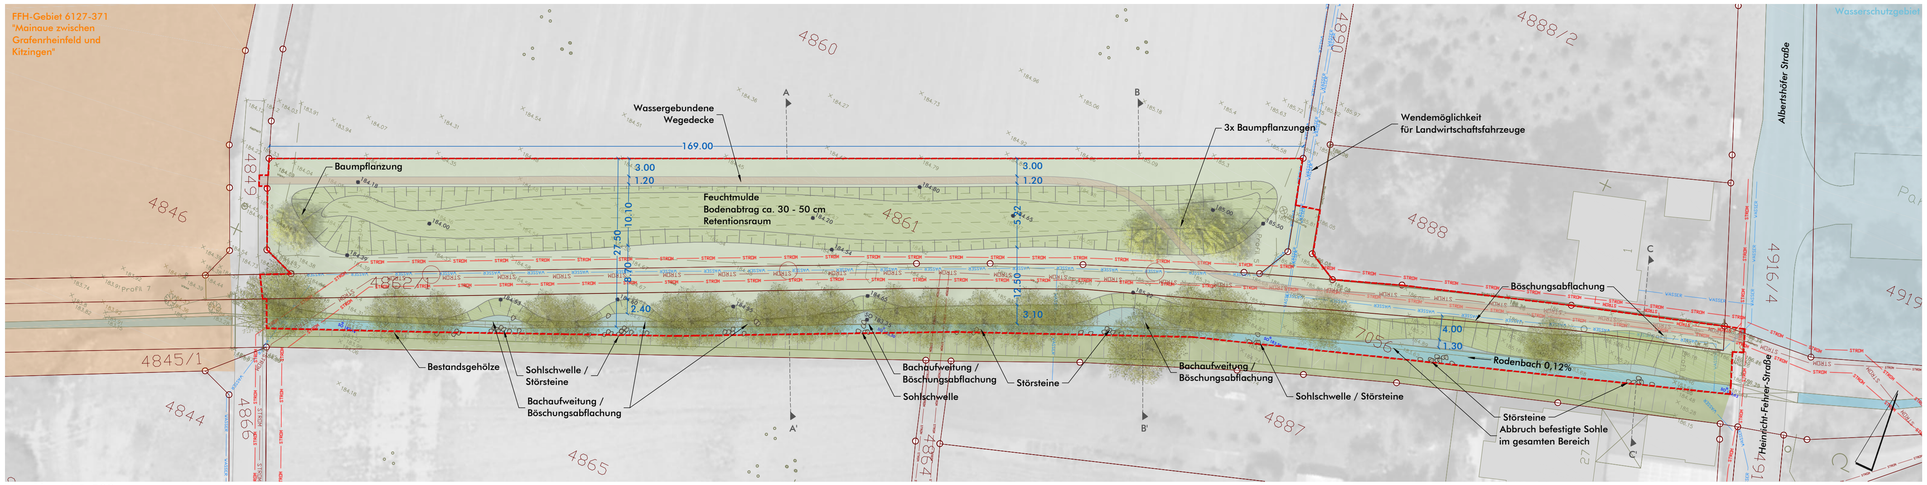

Lageplan M 1:500

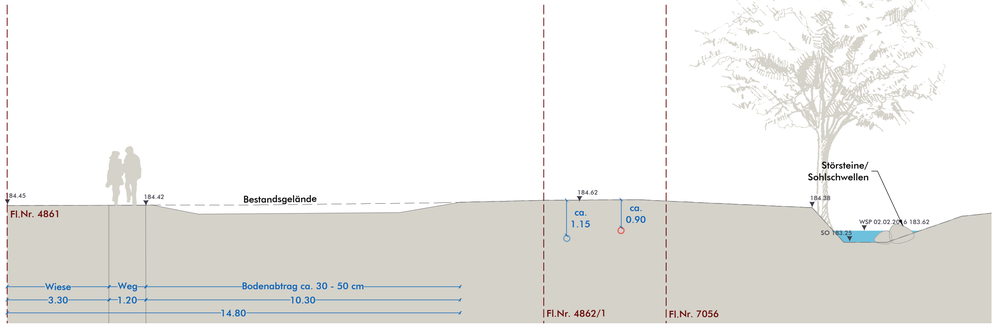

Schnitt A - A' M 1:100

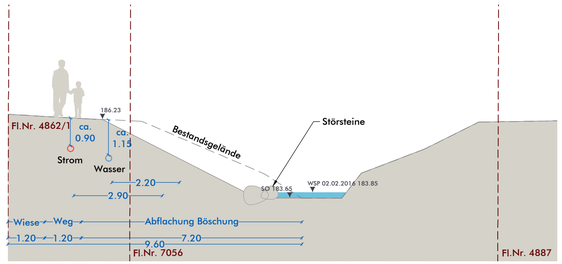

Schnitt C - C' M 1:100

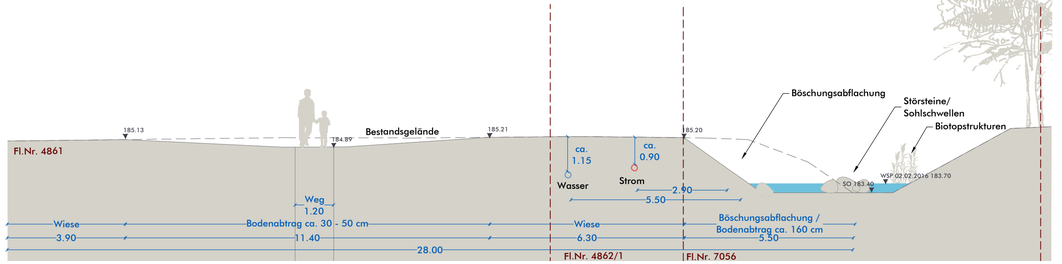

Schnitt B - B' M 1:100

Entwicklungsziele

- Entwicklung von Retentionsraum
- Gewässerentwicklung
- Einbeziehung und Aufwertung der Fußwegeverbindung Richtung Main

Das Planungsgebiet liegt innerhalb des Überschwemmungsgebietes des Mains. Die amtlich festgesetzte Grenze befindet sich außerhalb des Planausschnittes.

Legende

Grenzen

- Grenze Bearbeitungsgebiet
- Flurstücke
- Bestandsvermessung

Höhen

- 189,90 Höhe Planung
- + 191,76 Höhe Bestand

Sparten

- STROM — Strom (LKW und MDN)
- WASSER — Wasser (LKW und Wasserbeschaffungsverband Albertshofen)

Stadt Kitzingen

Nr.	Art der Änderungen	Datum
e.		
d.		
c.		
b.		
a.		

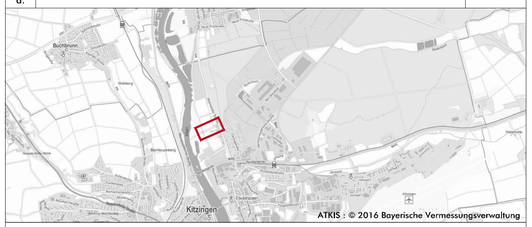

Ökokonto - Maßnahmenumsetzung

Lageplan und Schnitte - Rodenbach

Genehmigungsplanung	Plan-Nr.: 4.01.	Blatt-Nr.: 1	Datum: 03.01.2017
Projekt-Nr.: 16-004	Bearbeiter: Rentsch / Müller		Maßstab: M 1:100/500

Stadt Kitzingen
Kaiserstr. 13/15
97318 Kitzingen

Telefon: 09321 - 20 0
Telefax: 09321 - 20 20 20
E-Mail: rathaus@stadt-kitzingen.de

arc.grün | landschaftsarchitekten.stadtplaner.gmbh
Steigweg 24 . 97318 Kitzingen . T 09321 2680050 . info@arc-gruen.de