




= Einziehung öffentlich gewidmete Fläche

### Anlage 3 - Lageplan Lochweg

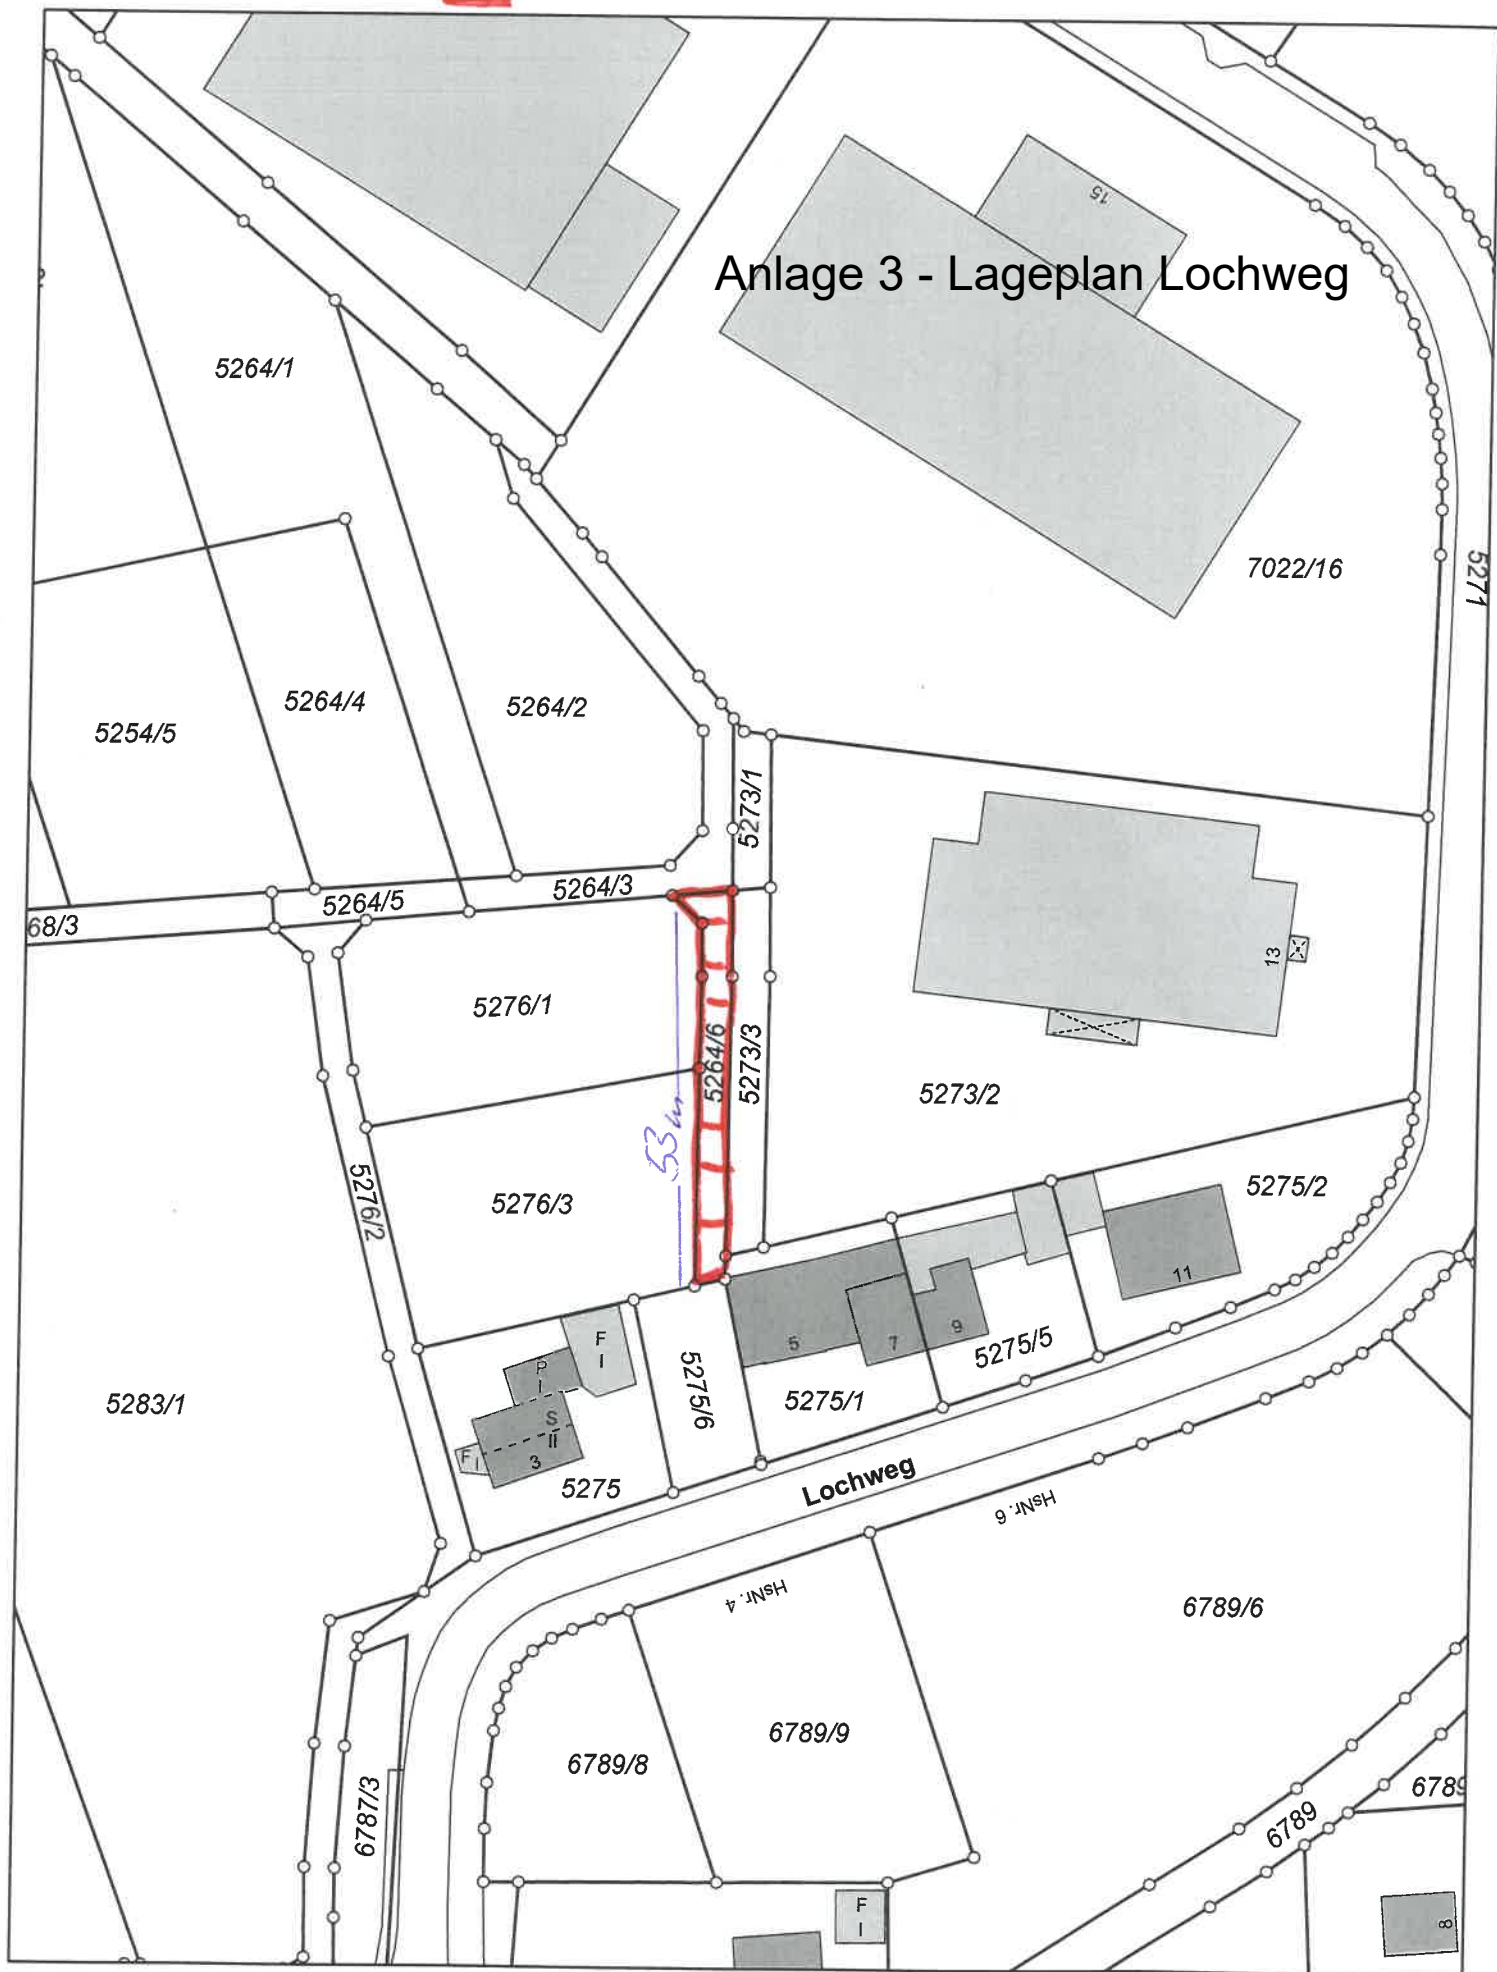

Gedruckt von christine.richard auf 600PC19364 an \\srv-print.stadt-kitzingen.de\Bauverwaltung\_HP\_Color\_Laserjet\_38000\Anlage 02008.2020 um 11:34.

Gemarkung(en): Kitzingen (1168)

Projekt: NONAME; Layout: STANDARD DIN A4 HOCHFORMAT

w<sup>3</sup>GIS

