ID RKS - Storg-Immobilie


Sanierung, Umbau und teilweise Umnutzung von Gewerbe zu Wohnen des bestehenden "Storg" Kaufhauses

Ritterstraße 27 / Am Stadtgraben 1-3 97318 Kitzingen Flurstücke Nrn. 802 + 803 + 803/2

Wolfgang Rosentritt

Lindenallee 16 97337 Euerfeld



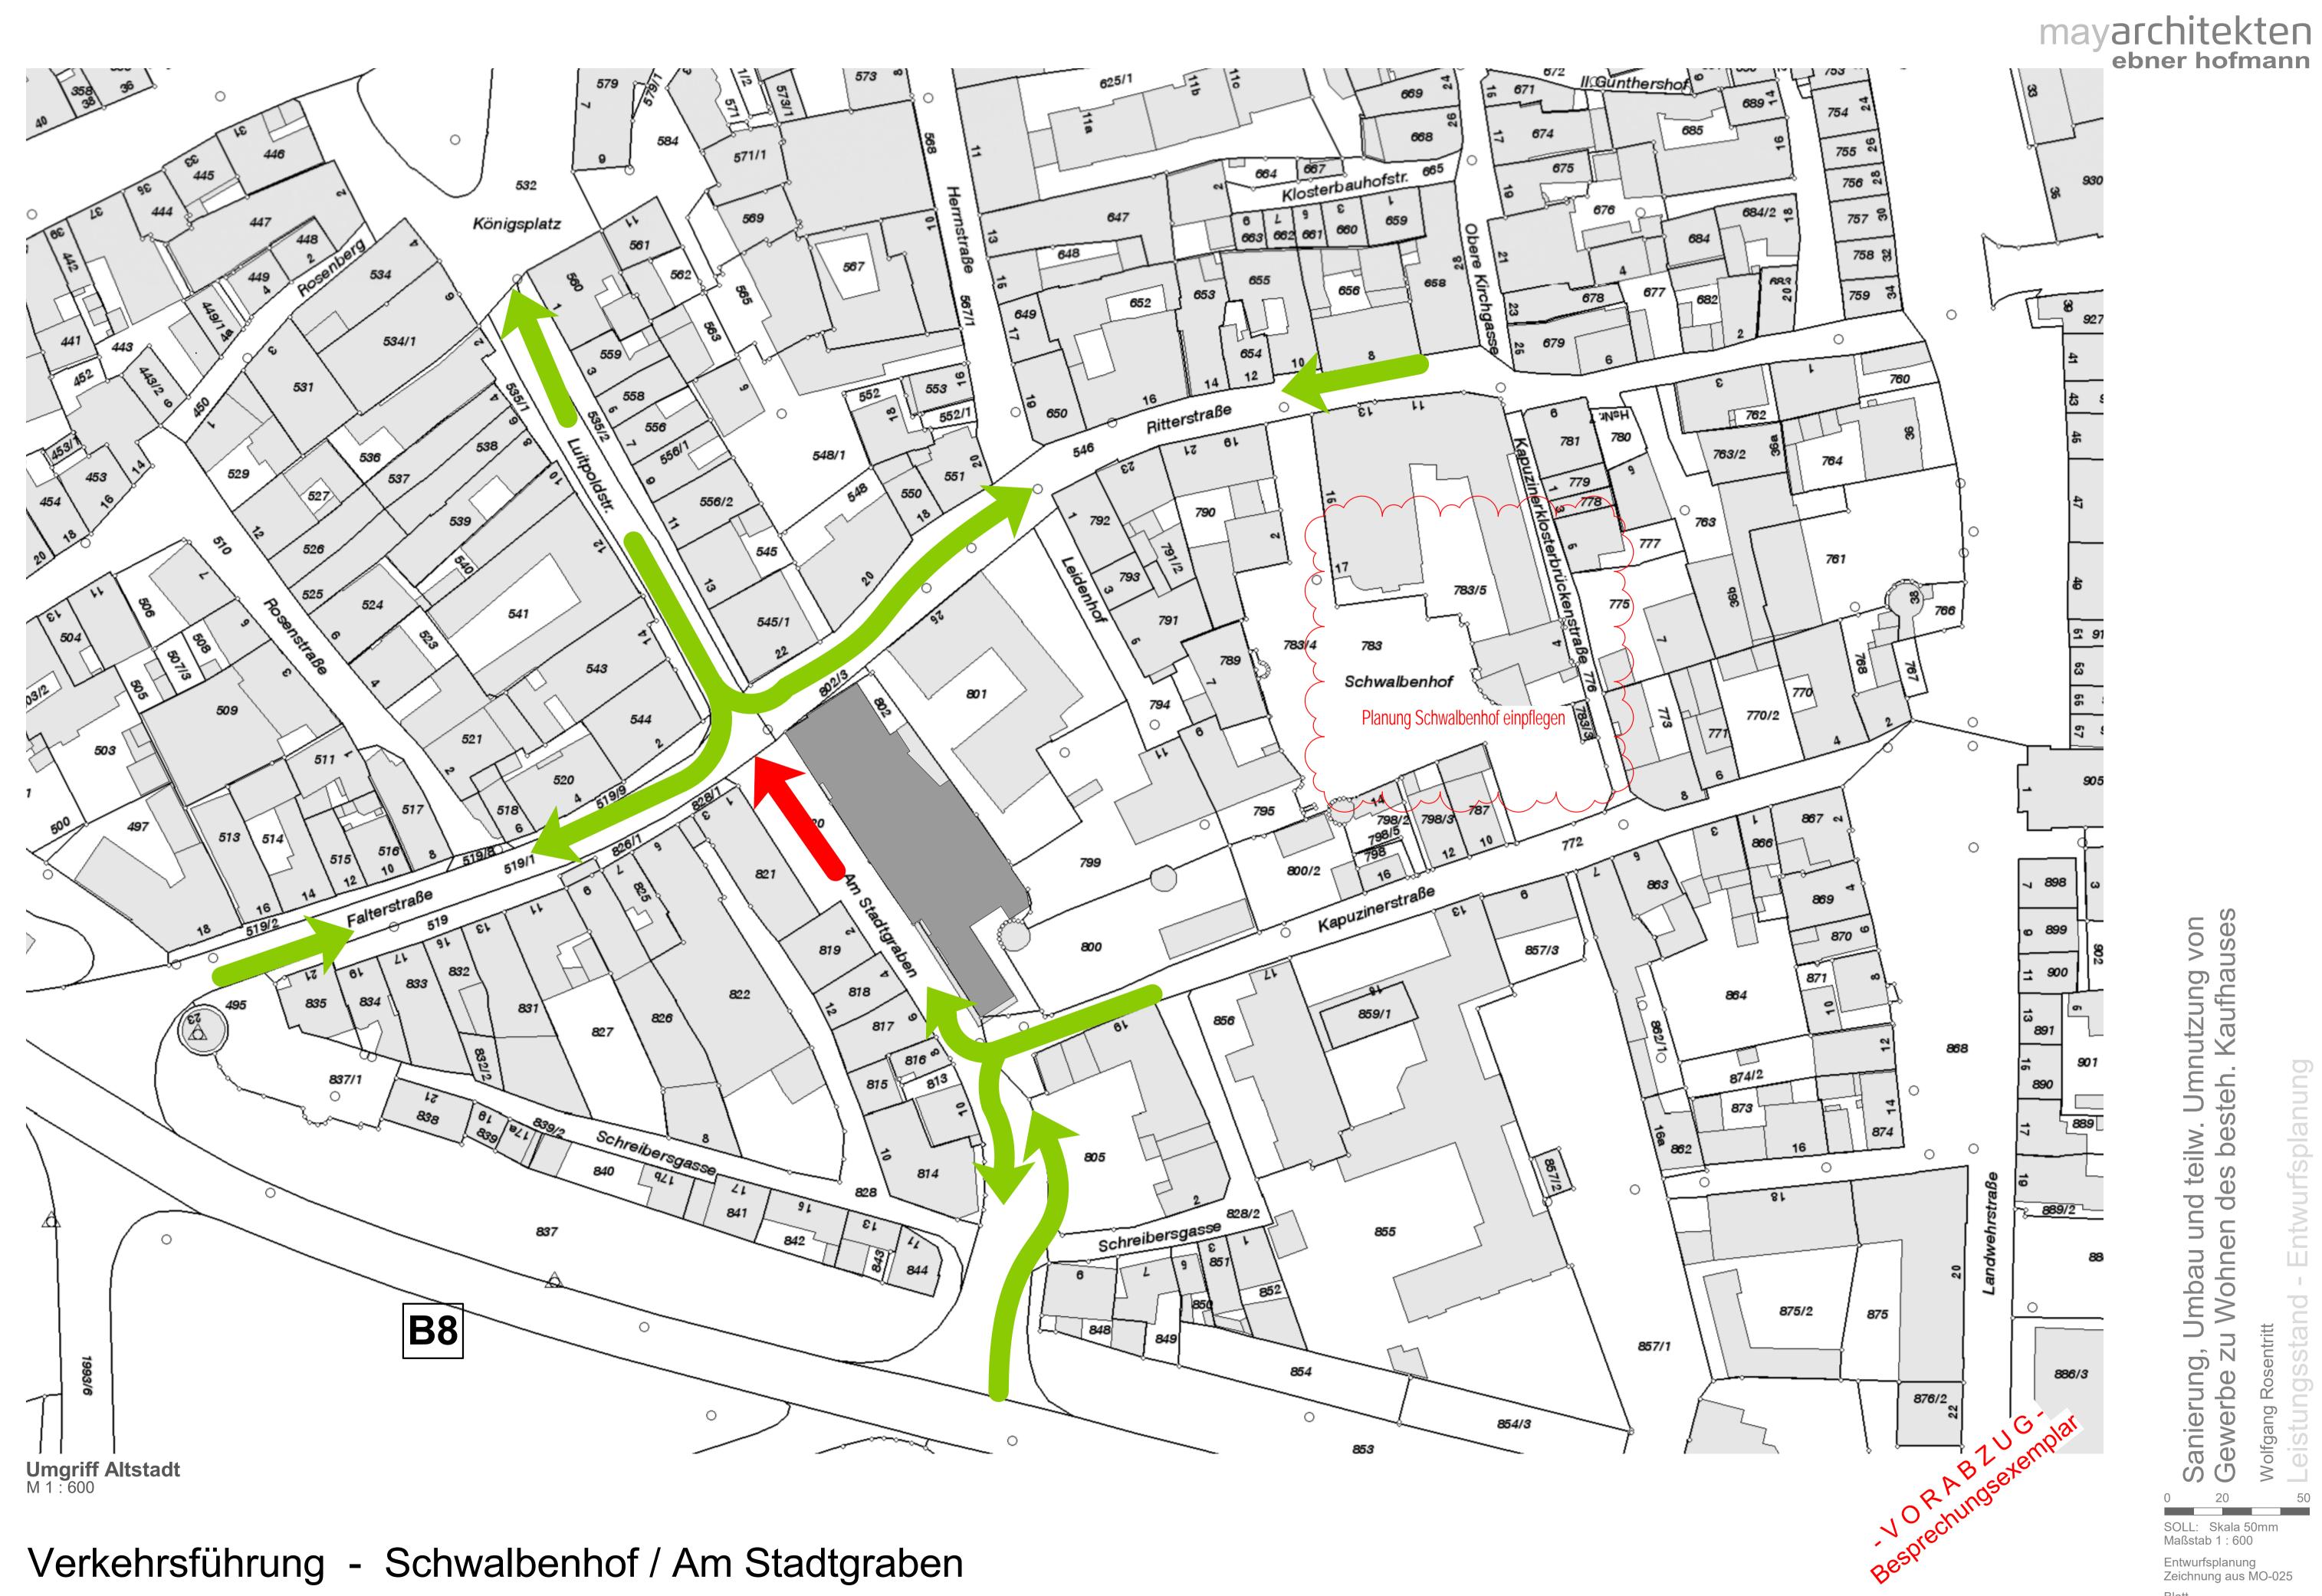

0-080



Perspektive Am Stadtgraben 01


Perspektive Am Stadtgraben 03



Perspektive Am Stadtgraben 02

Perspektiven Am Stadtgraben - Mittelbau Haus Nr. 1

Sanierung, Umbau und teilw. Umnutzung von Gewerbe zu Wohnen des besteh. Kaufhauses SOLL: Skala 50mm Maßstab Entwurfsplanung Zeichnung aus MO-025 2-B1-A-002

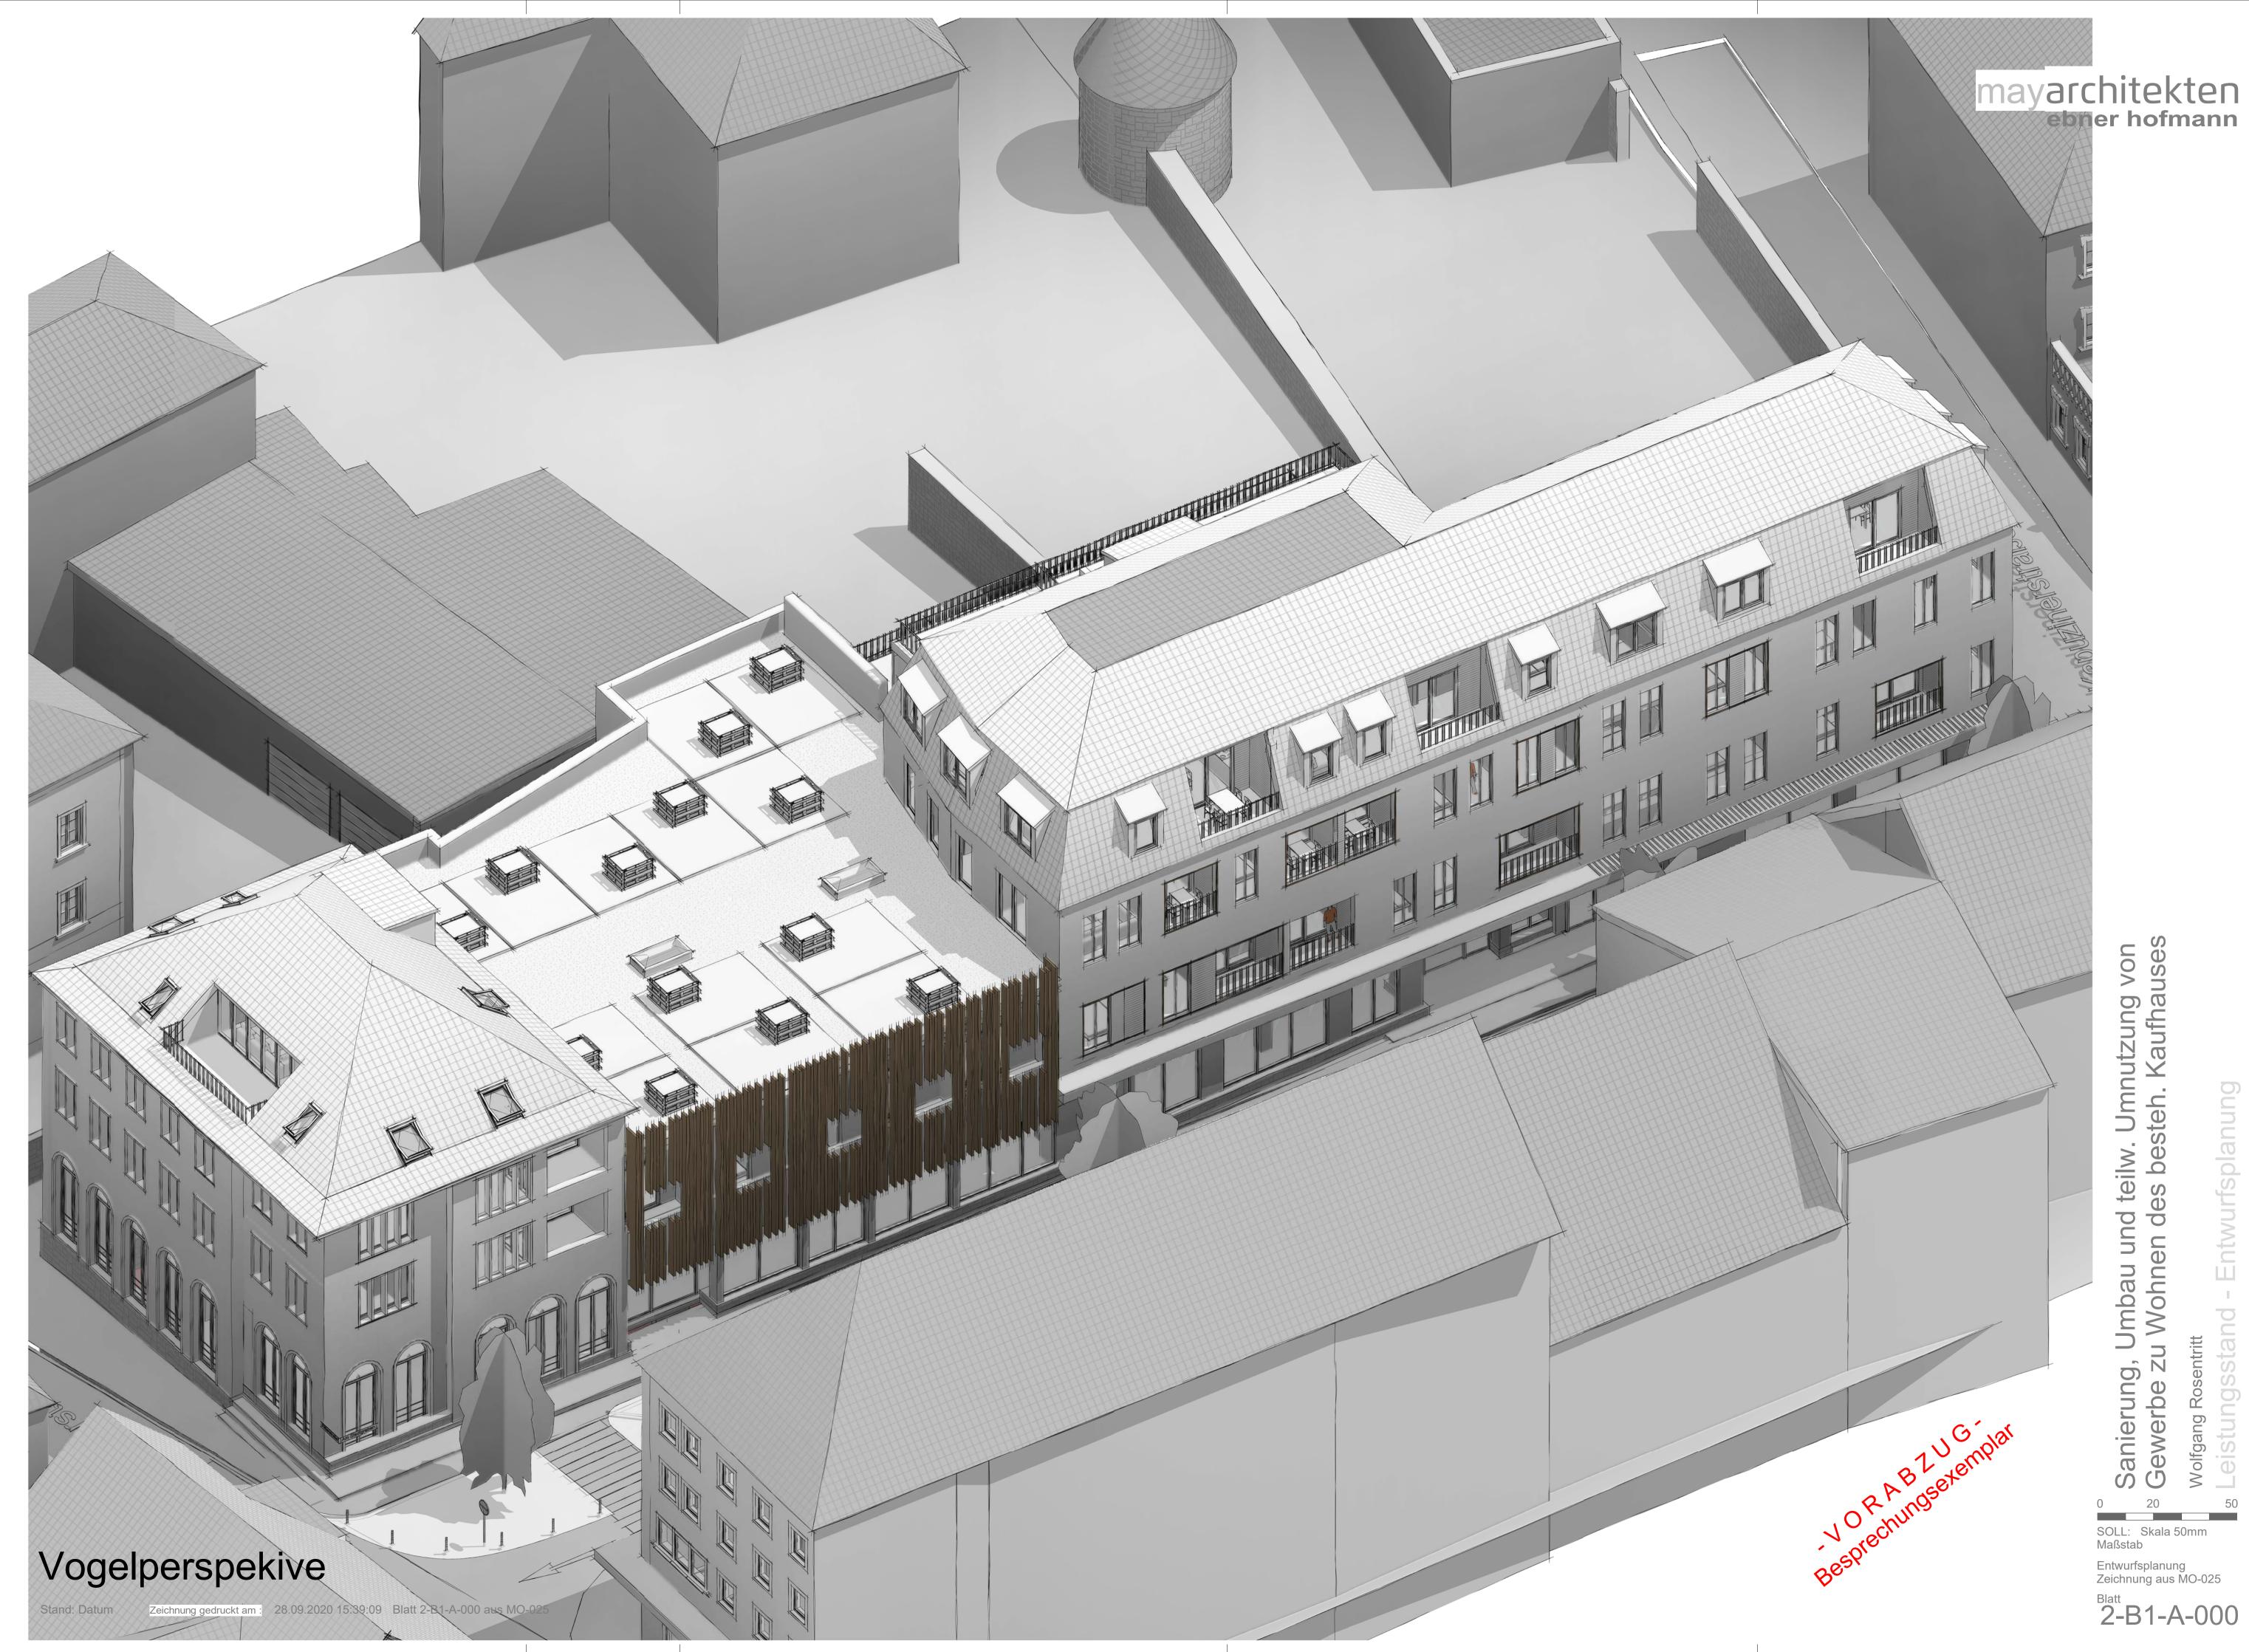

Entwurfsplanung Zeichnung aus MO-025



Vogelperspektive von Dach Kapuzinerkirche - Rückseite NordOst gesamt

Vogelperspektive Rückseite

JOR AB ZUGmplar VOR AB ZUGmplar Besprechungsexemplar Sanierung, Umbau und teilw. Umnutzung von

SOLL: Skala 50mm Maßstab Entwurfsplanung Zeichnung aus MO-025

Zeichnung aus MO-025
Blatt
2-B1-A-001



Perspektive Straßenblick nach Süden



Perspektive Ritterstraße von Vermessungsamt - Rückseite NordOst

Perspektiven Eckhäuser



Perspektive von Kapuzinerkirche - Rückseite SüdOst



Perspektive Straßenblick nach Norden


JORAB ZUGnplan JORAB ZUGnplan Besprechungsexemplan Besprechungsexemplan Sanierung, Umbau und teilw. Umnutzung von Bewerbe zu Wohnen des besteh. Kaufhauses

Entwurfsplanung Zeichnung aus MO-025

2-B1-A-003



Balkonperspektive 1.OG - ZP02

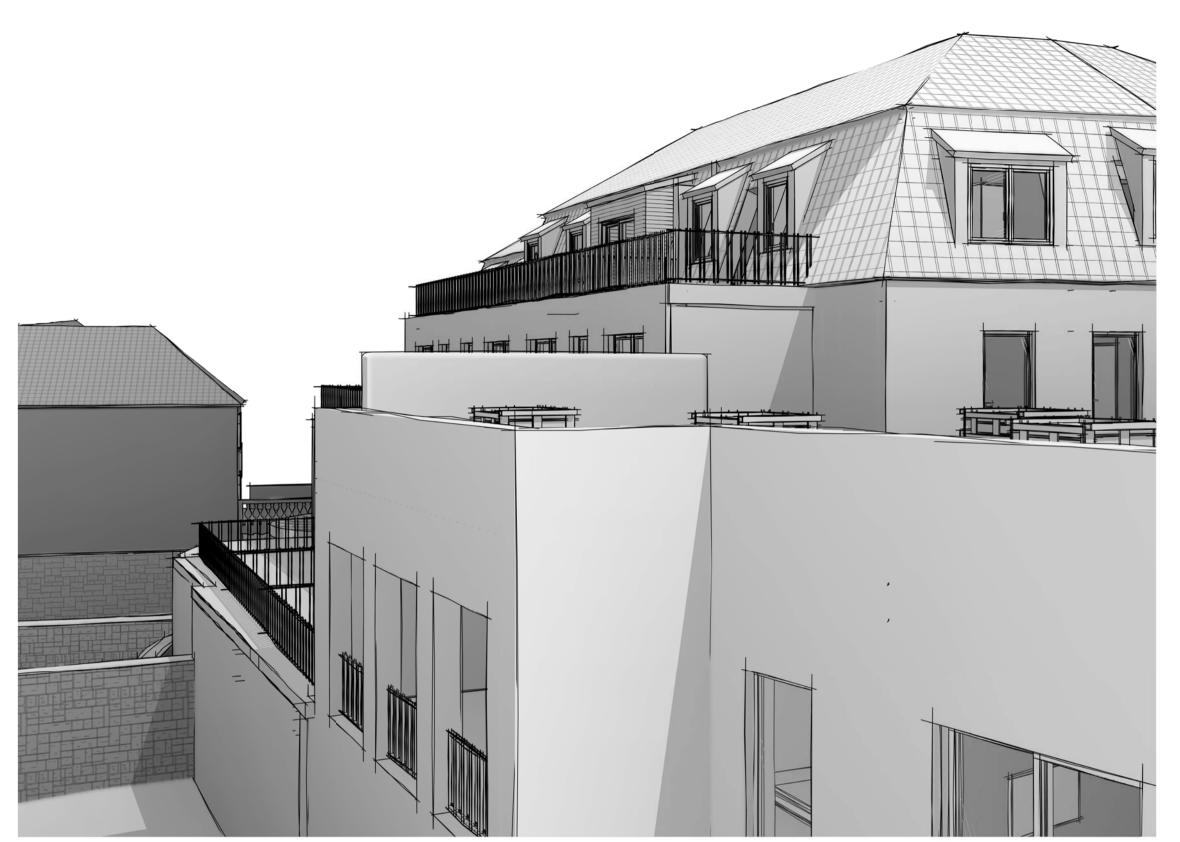

Balkonperspektive 2.OG - ZP02



Perspektive Rückseite

Perspektiven Rückseite

Workingsexemplar Besprechungsexemplar Sanierung, Umbau und teilw. Umnutzung von Bewerbe zu Wohnen des besteh. Kaufhauses


Entwurfsplanung Zeichnung aus MO-025

2-B1-A-004

Kino



Ansicht Ost M 1:100

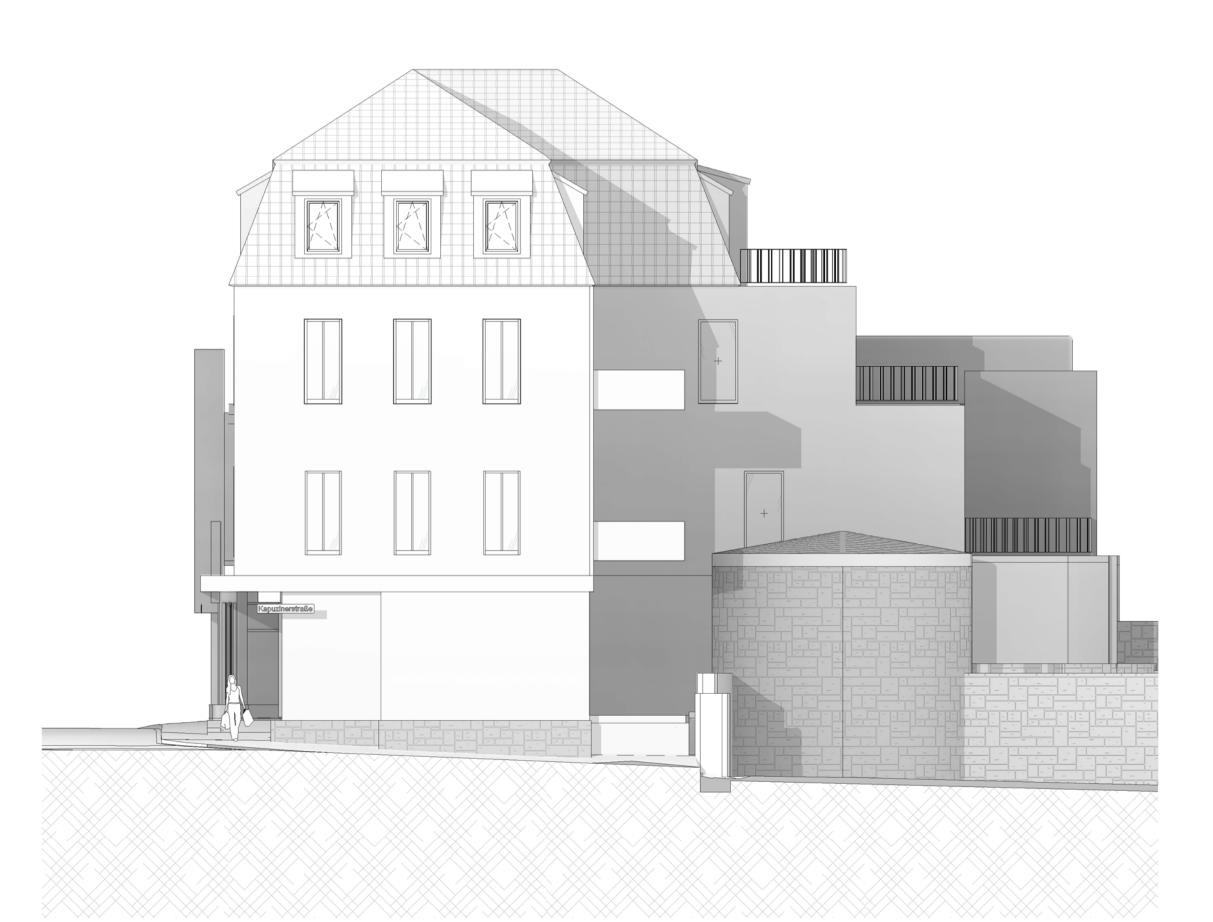

Ansicht Süd (Kopfbau Neu)
M 1: 100
Ansichten Süd und Ost

J.M. Ansicht Süd (Kopfbau Alt) M 1:100


Zeichnung gedruckt am: 28.09.2020 15:45:47 Blatt 3-B-020 aus MO-025

Sanierung, Umbau und teilw. Umnutzung von Gewerbe zu Wohnen des besteh. Kaufhauses

SOLL: Skala 50mm Maßstab 1:100

Entwurfsplanung Zeichnung aus MO-025



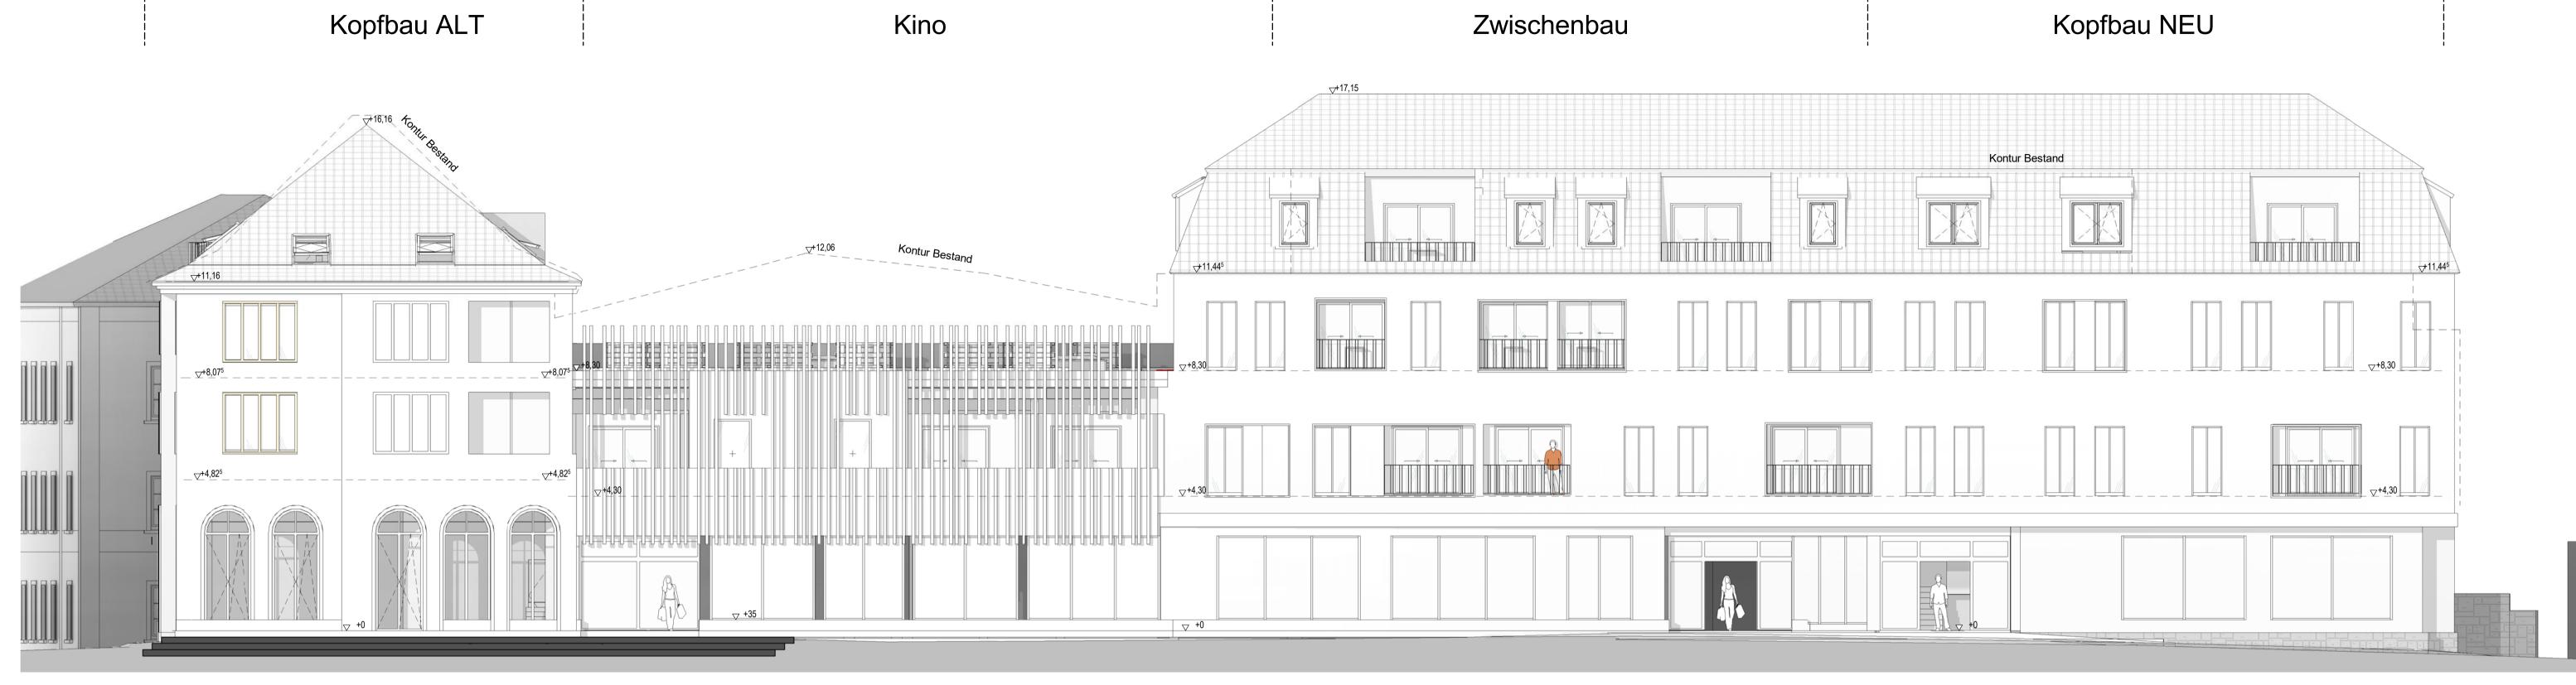

Ansicht West M 1:100



Ansicht Nord (Kopfbau Alt)
M 1: 100



Ansichten Nord und West

JORAB ZU Grandlan Besprechungsexemplan Besprechungsexemplan Sanierung, Umbau und teilw. Umnutzung von congression wolfgang Rosentritt

Entwurfsplanung Zeichnung aus MO-025

E

Stand: Datum Zeichnung gedruckt am: 28.09.2020 15:46:41 Blatt 3-B-030 aus MO-025