





NORDANSICHT
MARKTSTRASSE

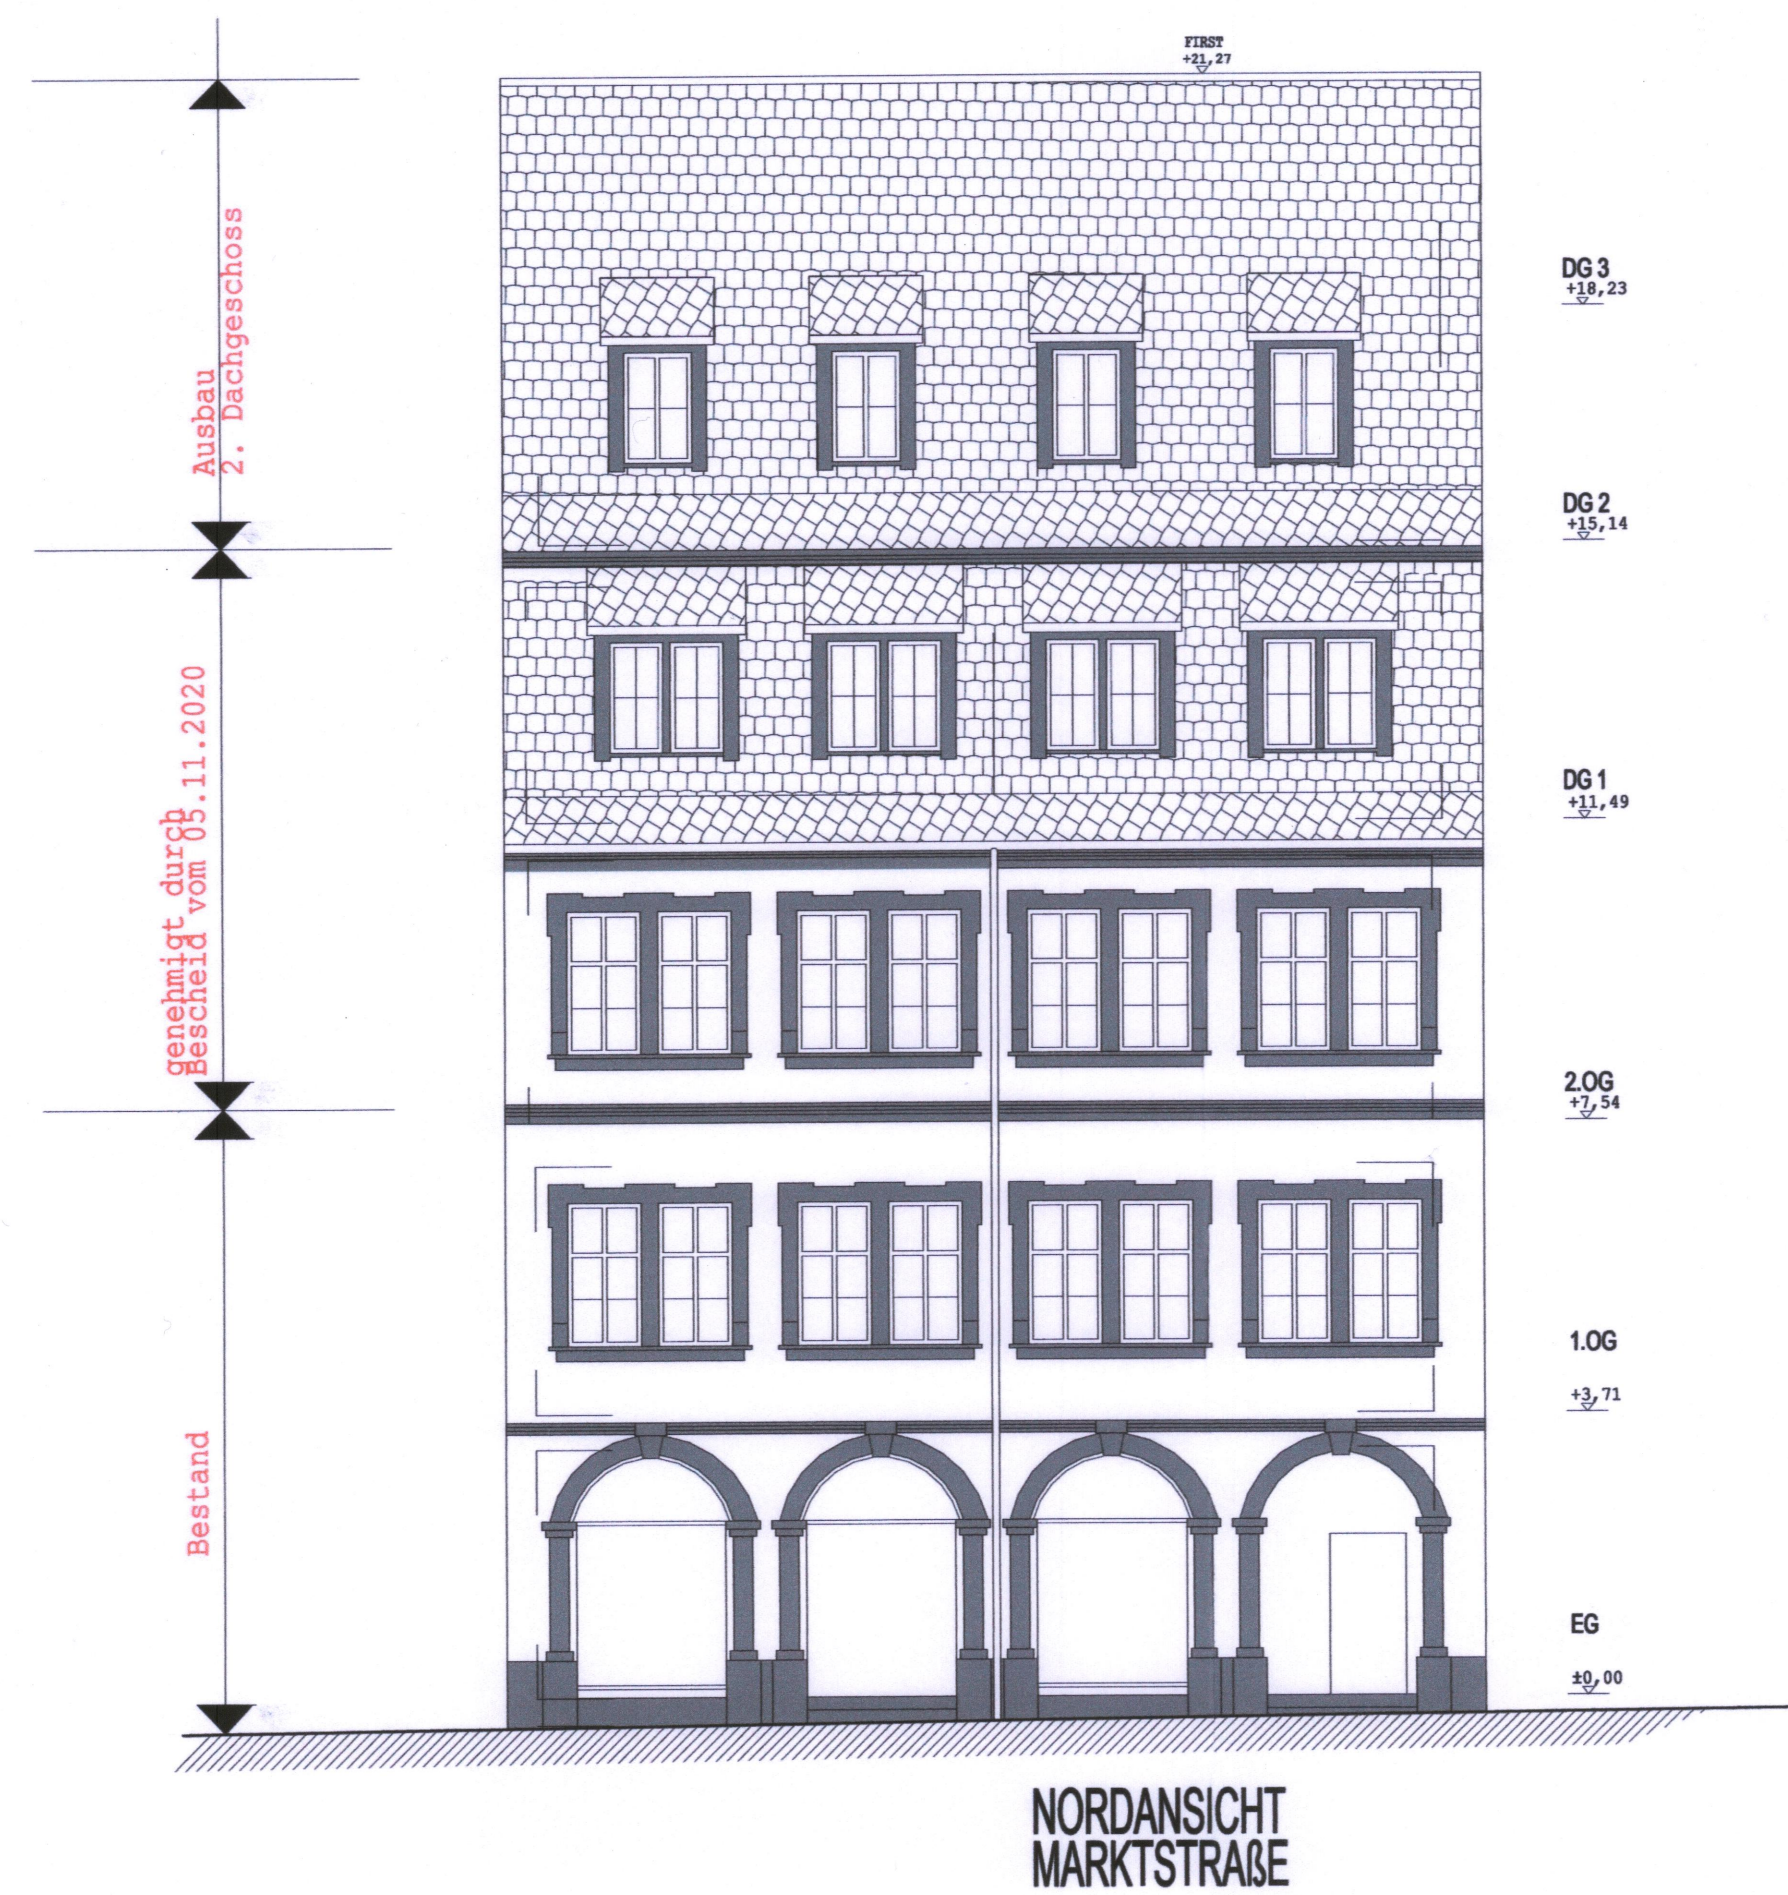

SÜDANSICHT

LEGENDE:
 best. Wände
 Mauerwerk neu bzw. LTW

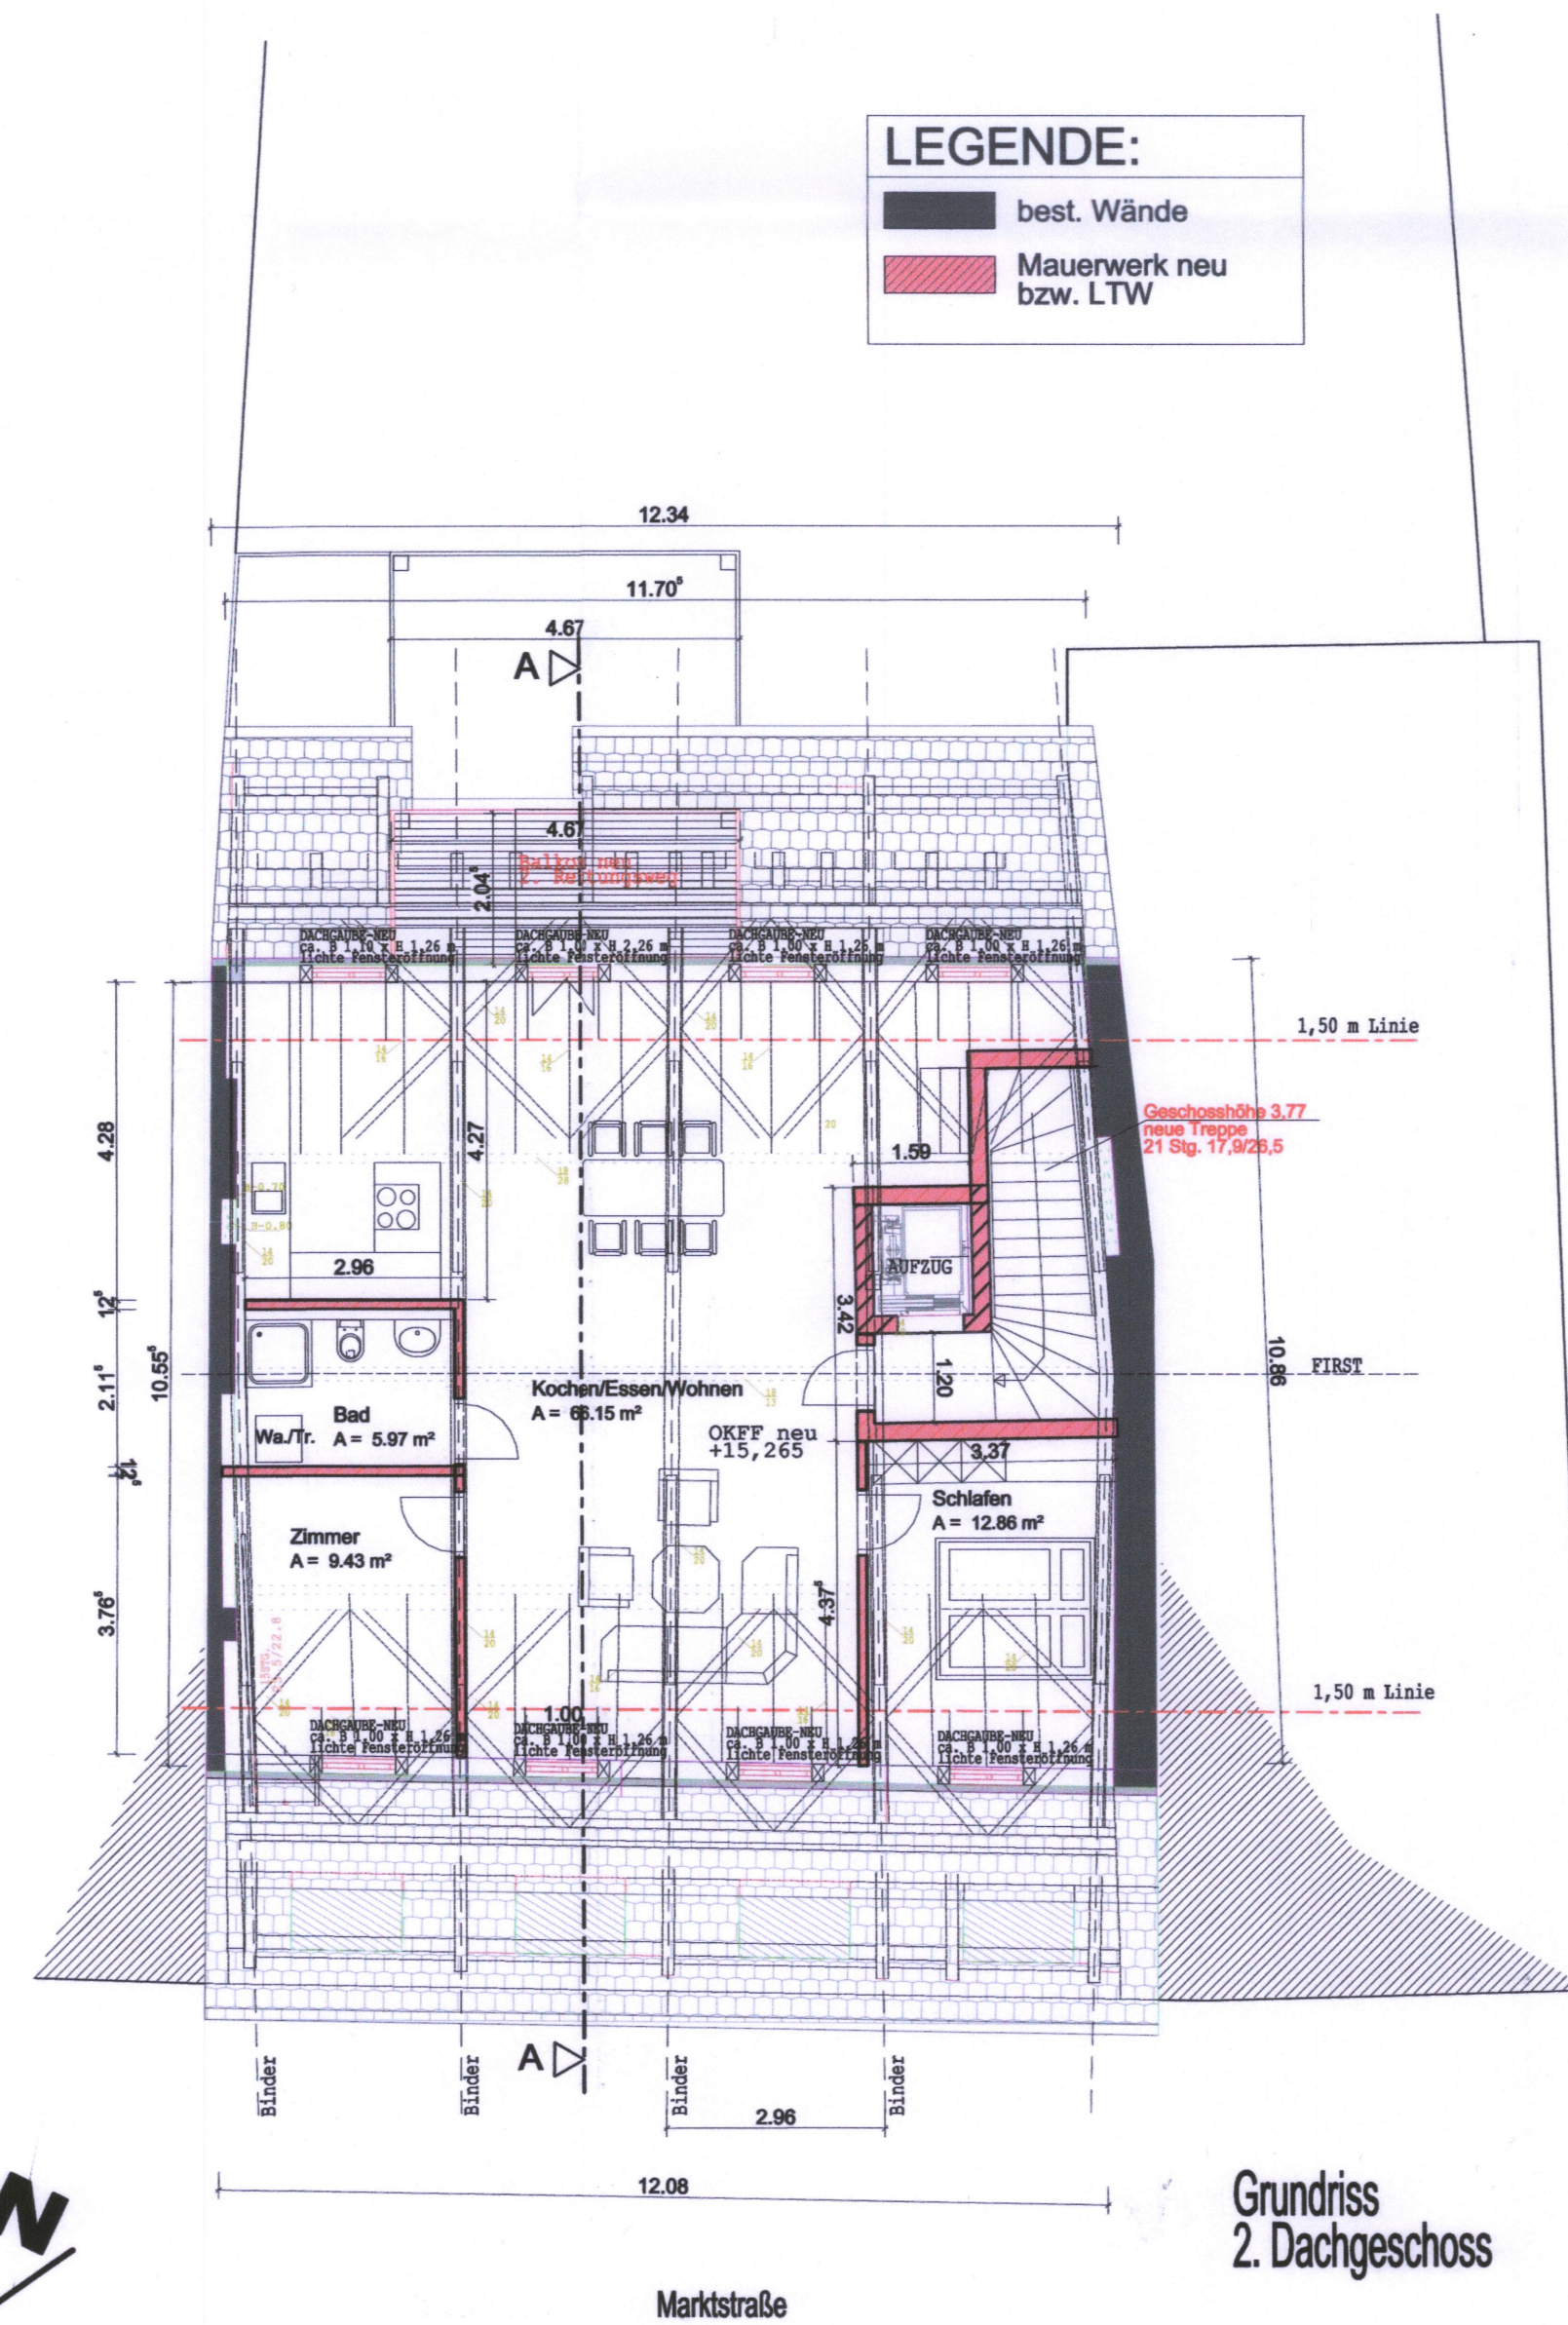

Grundriss
2. Dachgeschoss

Marktstraße

Baueingabeplan

BAUVORHABEN Ausbau des 2. Dachgeschosses zur Wohnung

BAUORT Marktstraße 21, Fl.-Nr.609 97318 Kitzingen

BAUHERR Dirk Wittmann, Obere Kirchgasse 21 Eingegangen 22. Jan. 2021 Stadtbaumeister

NACHBARN:

GENEHMIGUNGSBEHÖRDE:

ENTWURFSVERFASSER:

Karl-Heinz Schmidt, Architekt Dipl.-Ing (FH)
Marshall-Heights-Ring 19, 97318 Kitzingen, Tel 09321/21570

Kitzingen, 10.12.2020

GRUNDRISS 2. DACHGESCHOSS, SCHNITT, ANSICHTEN

M.: 1:100