




ANSICHT NORD 1:250

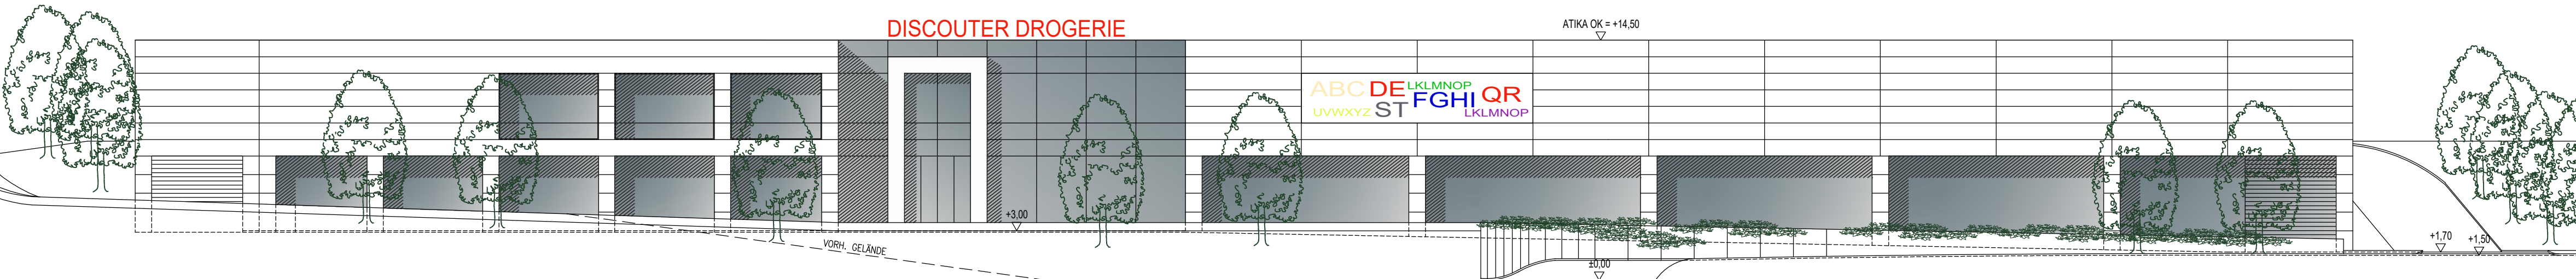


ANSICHT SÜD 1:250

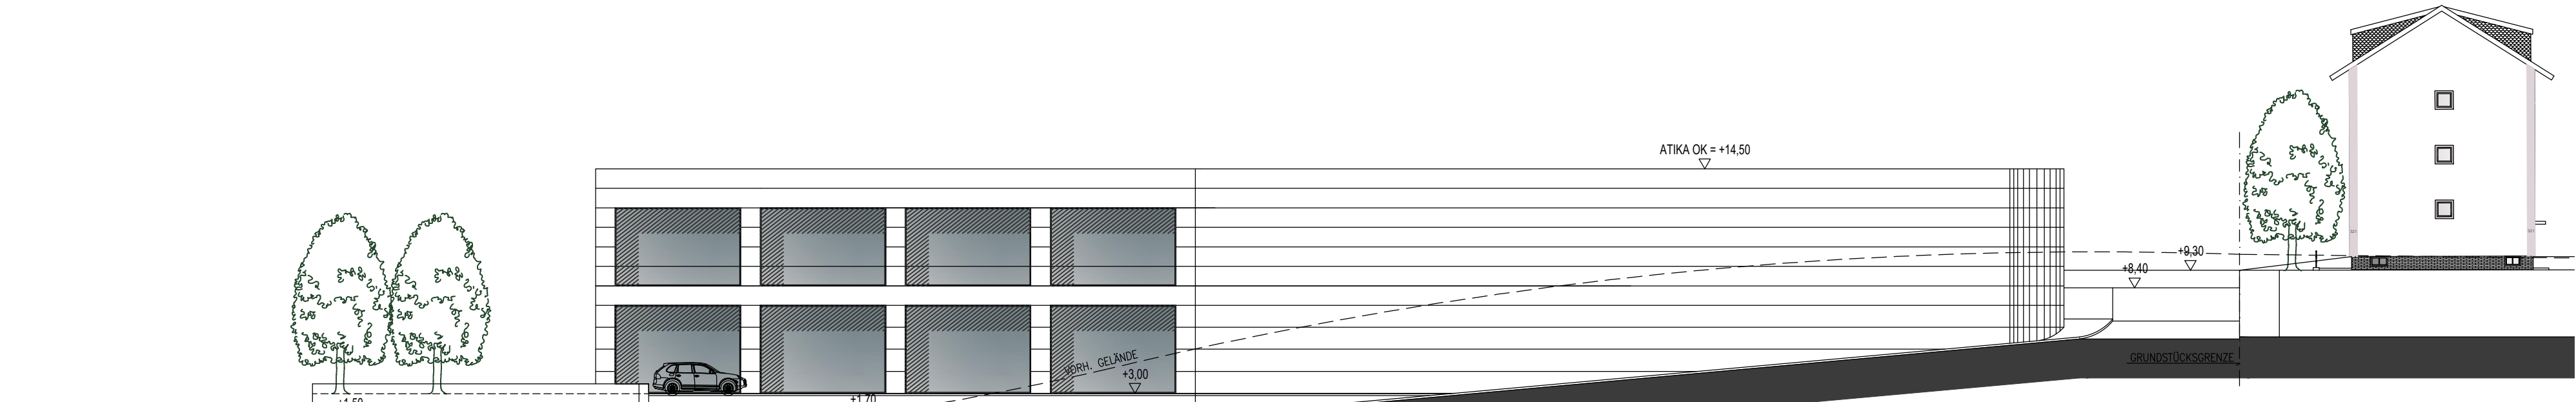

ANSICHT WEST 1:250

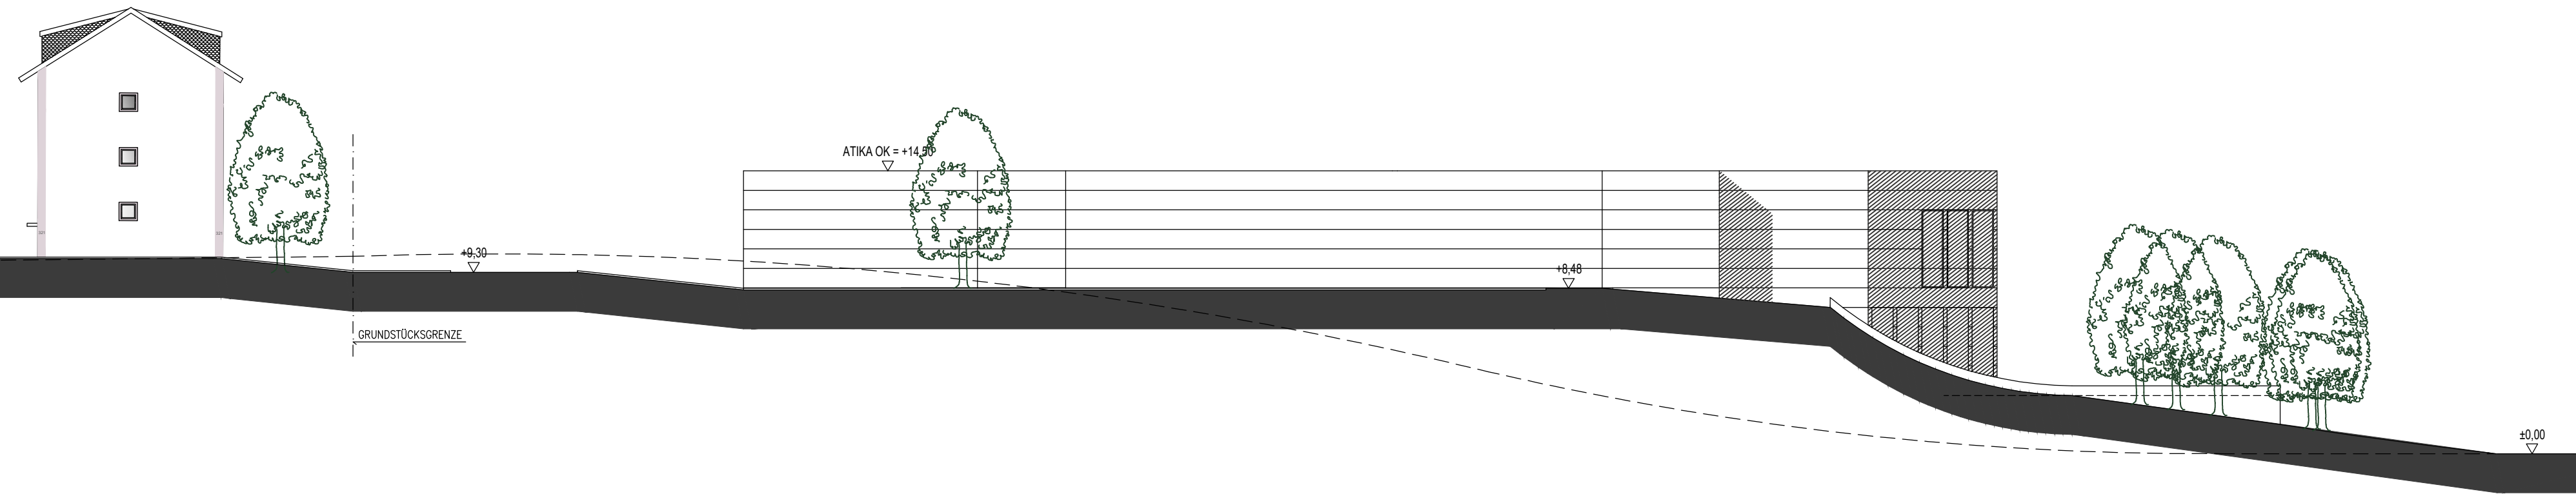

ANSICHT OST 1:250

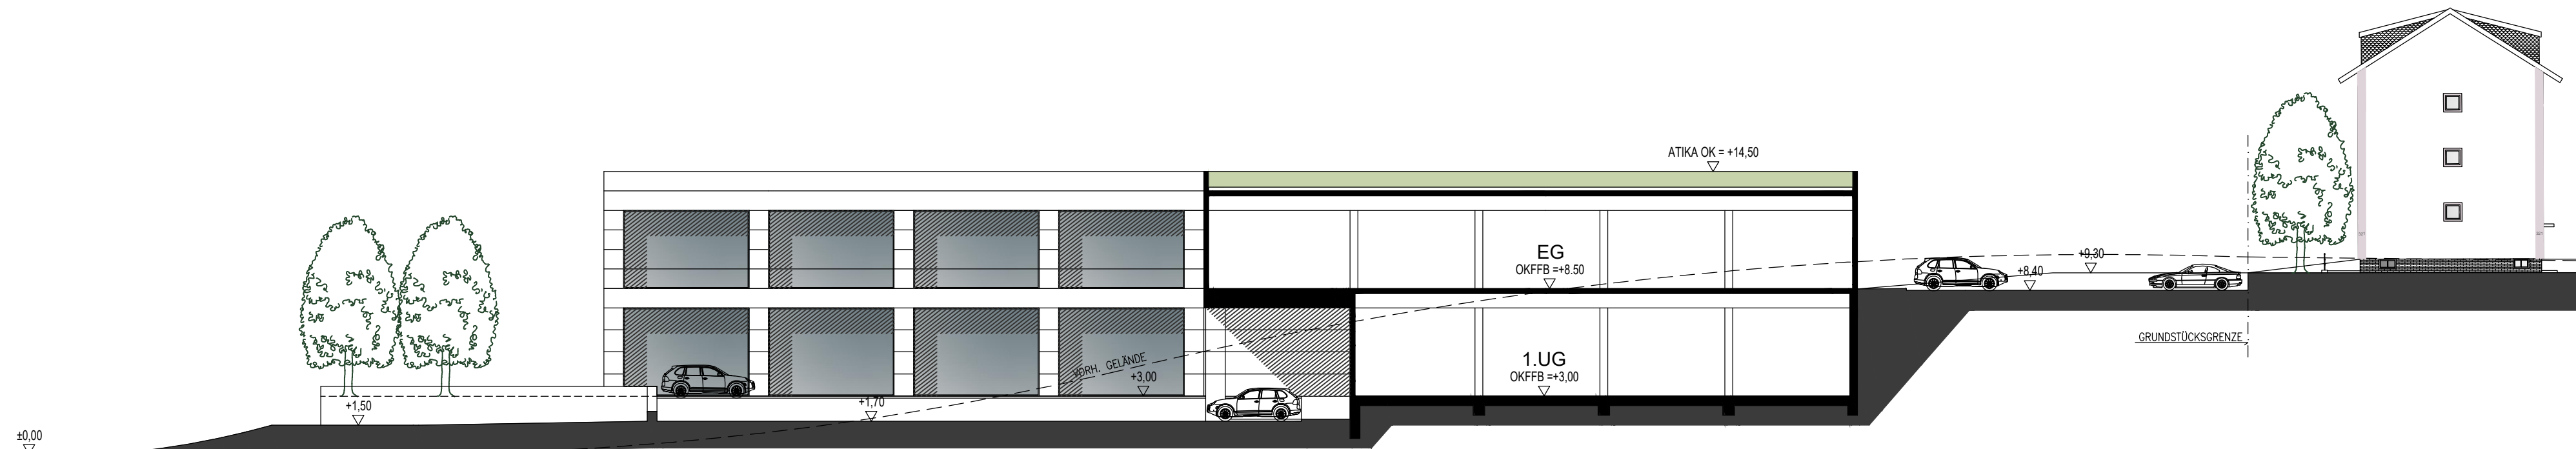

SCHNITT A-A 1:250

VORENTWURF

10/12/2020

BAUHERR : OBJEKTENENTWICKLUNG
WITTMANN GmbH
MARSHALL HEIGHTS RING 19
D - 97318 KITZINGEN

BAUVORHABEN : NAHVERSORGUNGSZENTRUM
GALERIE KITZINGEN
US SIEDLUNG - MARSHALL HEIGHTS

BAUORT : 97318 KITZINGEN
US SIEDLUNG - MARSHALL HEIGHTS

DARSTELLUNG : ANSICHTEN
SCHNITT A-A

M 1:250

PL. NR. :

205

BAUHERR : GEORG WITTMANN

NACHBAREN:

ARCHITEKT : KARL-HEINZ SCHMIDT, DIPL. ING.(FN), ARCHITEKT
SCHRANNENSTR.19, 97 318 KITZINGEN
MITARBEIT - TOMAS KREJCI