
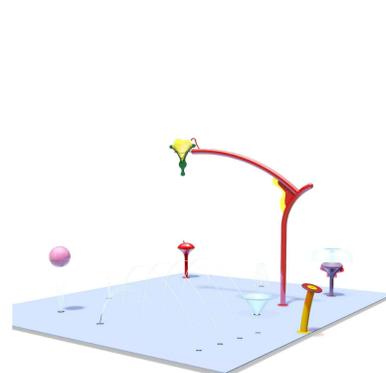


Schnitt 152-1 Kleinkinderbereich

M 1:100

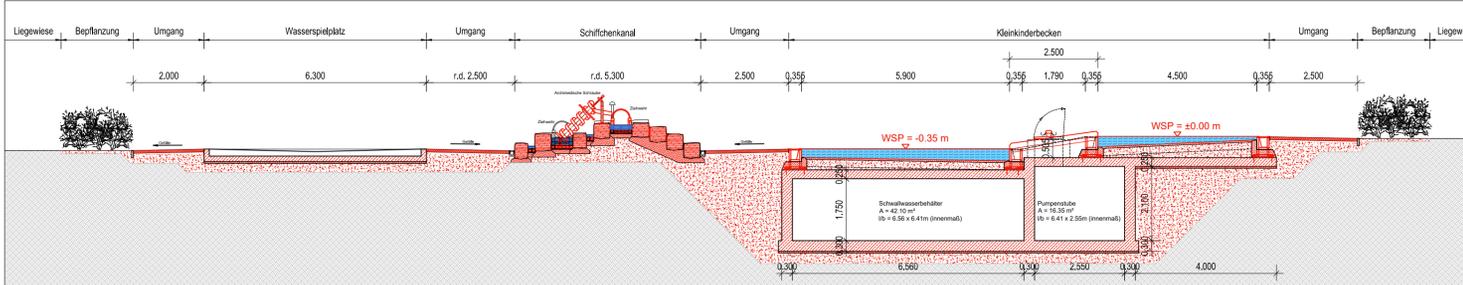

REVISIONEN				Freigabe
Rev.	Ersteller	Inhalt	Datum	Planung
A	Schr/Ce	Freigabe; Termin Förderstelle	26.10.20	Cessa

Planungsgesellschaft Hildesheim mbH

Immengarten 49 | 31134 Hildesheim | Fon: 05121/1382-0 | Fax: 05121/1382-30 | Mail: info@pghmbh.de

OBJEKT	2. Bauabschnitt Sanierung Freibad Mondseeinsel Kitzingen		
BAUHERR	Stadtbetriebe Kitzingen GmbH		
PLAN / M	Kleinkinderbereich Grundriss; Schnitt; Lageplan	1:200/100	
NUMMER	KT2-A2-152 A	DATUM	26.10.2020
GEZ.	Schr/Ce	FORMAT	A1

WEITERGABE SOWIE VERVIELFÄLTIGUNG DIESER UNTERLAGE, VERWERTUNG UND MITTEILUNG IHRES INHALTES IST NICHT GESTATTET, SOWEIT NICHT AUSDRÜCKLICH ZUGESTANDEN. ZUWIEDERHANDLUNGEN VERPFLICHTEN ZU SCHADENSERSATZ.