


Legende:

-  Aktuelles Kommunales Förderprogramm
-  Gebiet der Erweiterung Etwashausen und Teilbereich Altstadt
-  Gebiet der südlichen Erweiterung

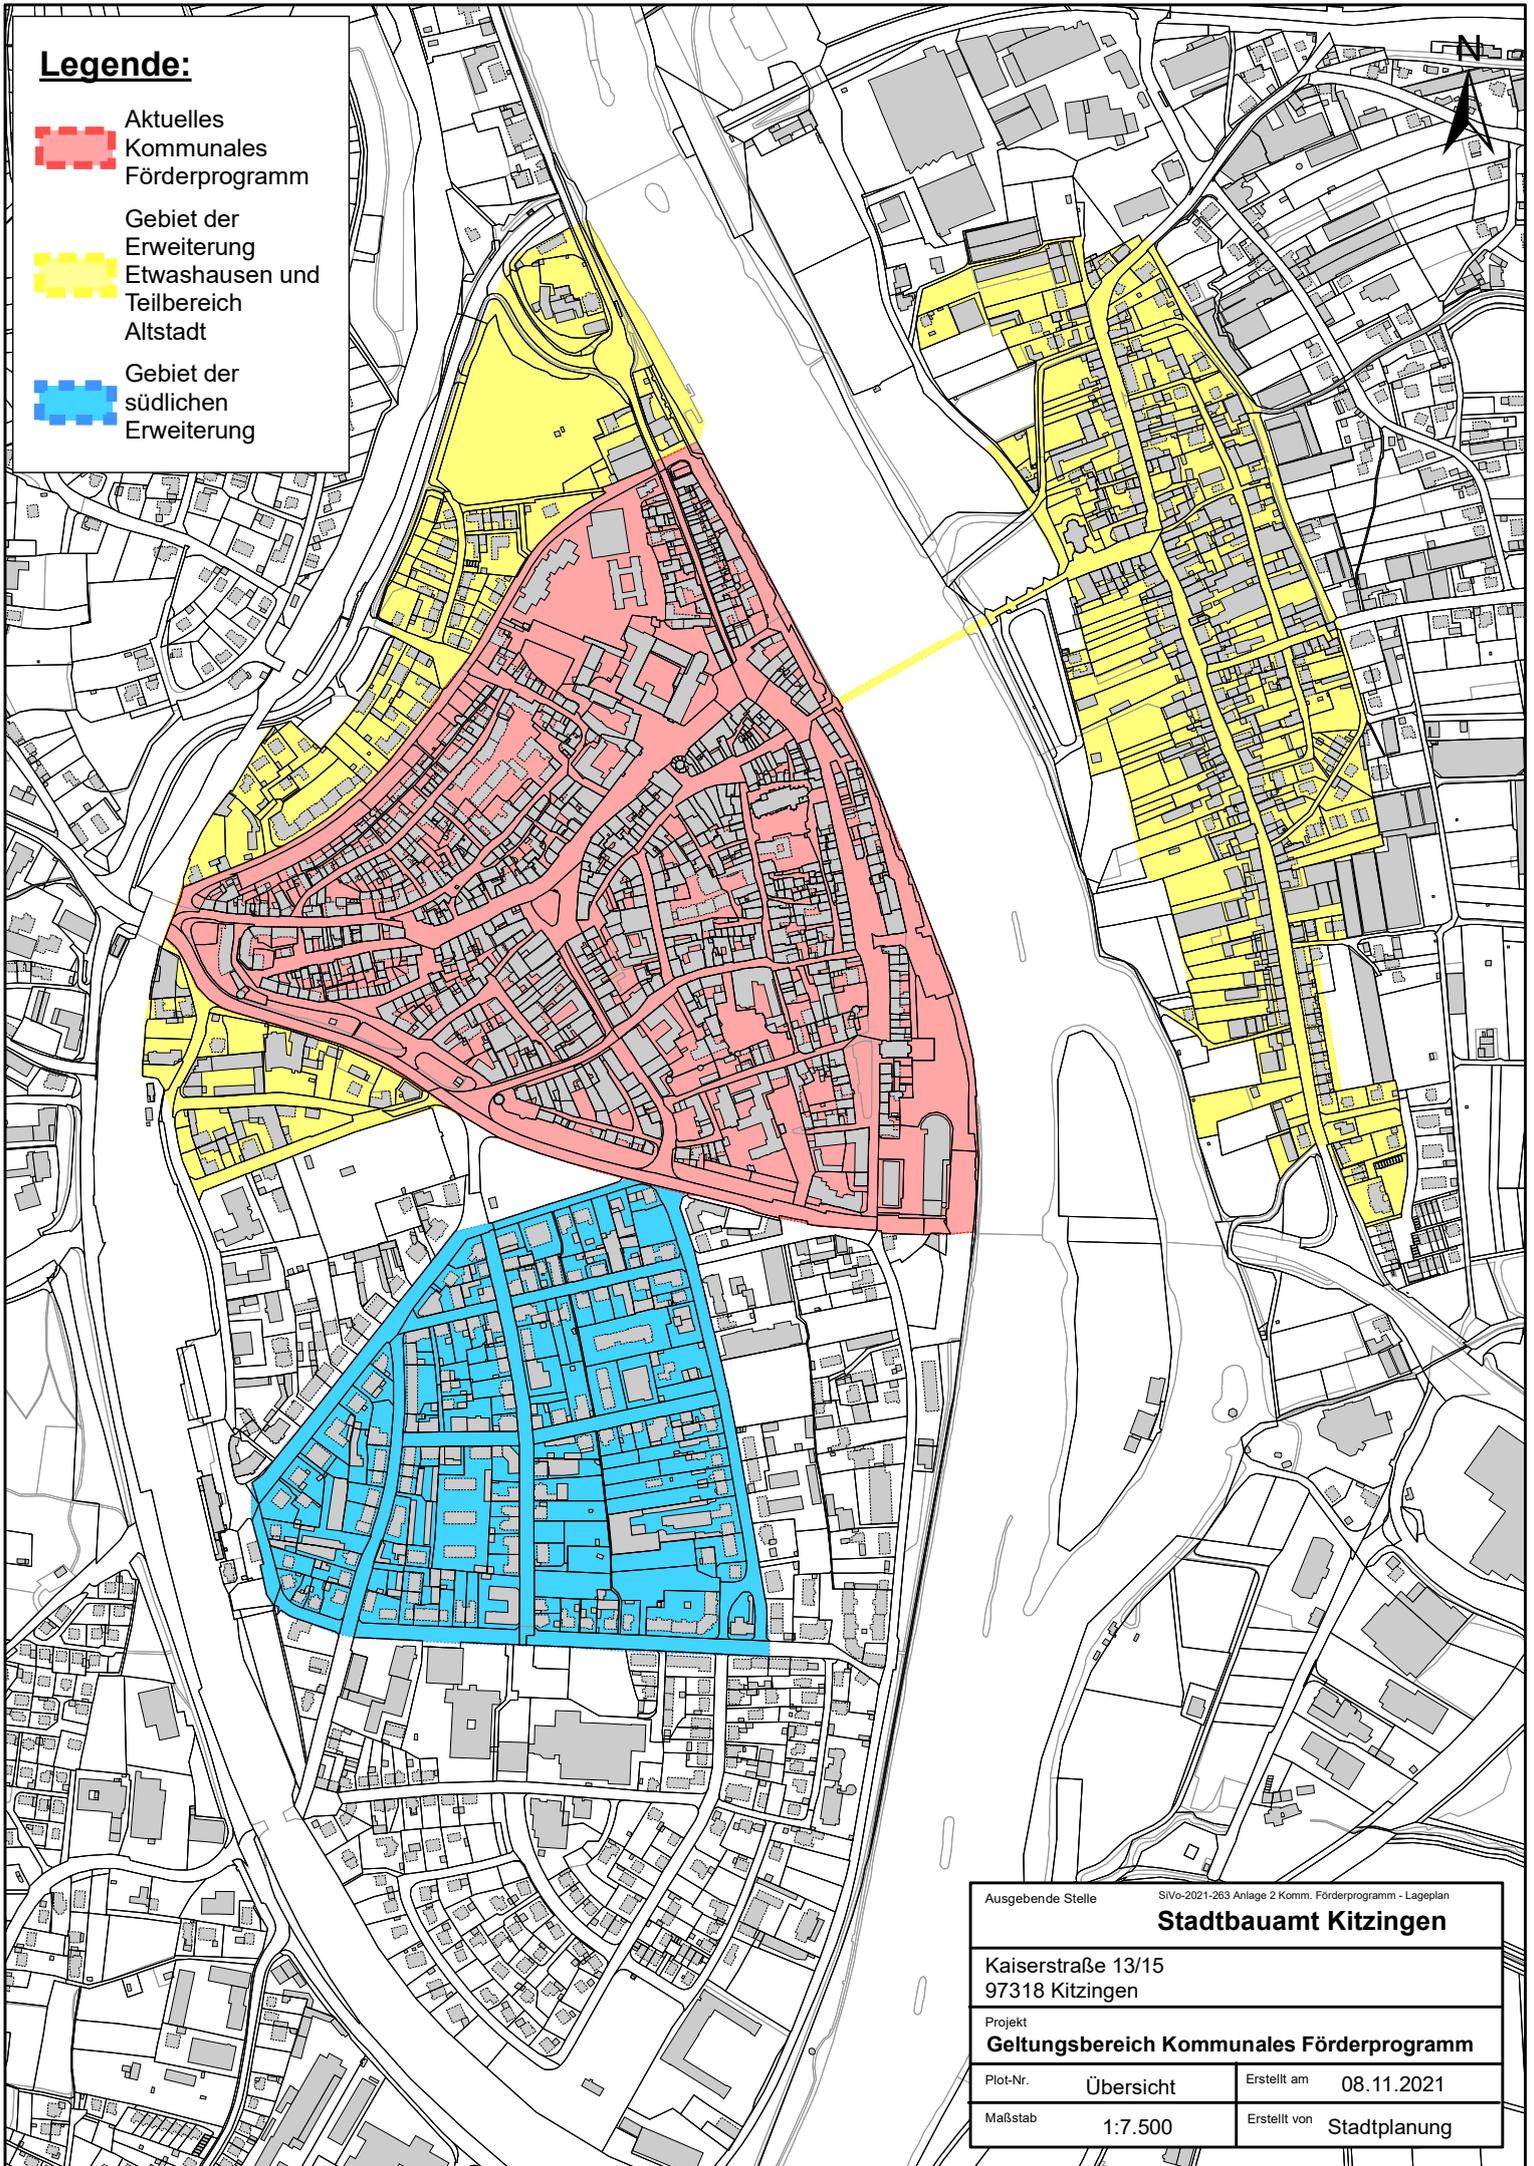

Ausgebende Stelle SIVo-2021-263 Anlage 2 Komm. Förderprogramm - Lageplan

Stadtbauamt Kitzingen

Kaiserstraße 13/15
97318 Kitzingen

Projekt

Geltungsbereich Kommunales Förderprogramm

Plot-Nr. Übersicht Erstellt am 08.11.2021

Maßstab 1:7.500 Erstellt von Stadtplanung