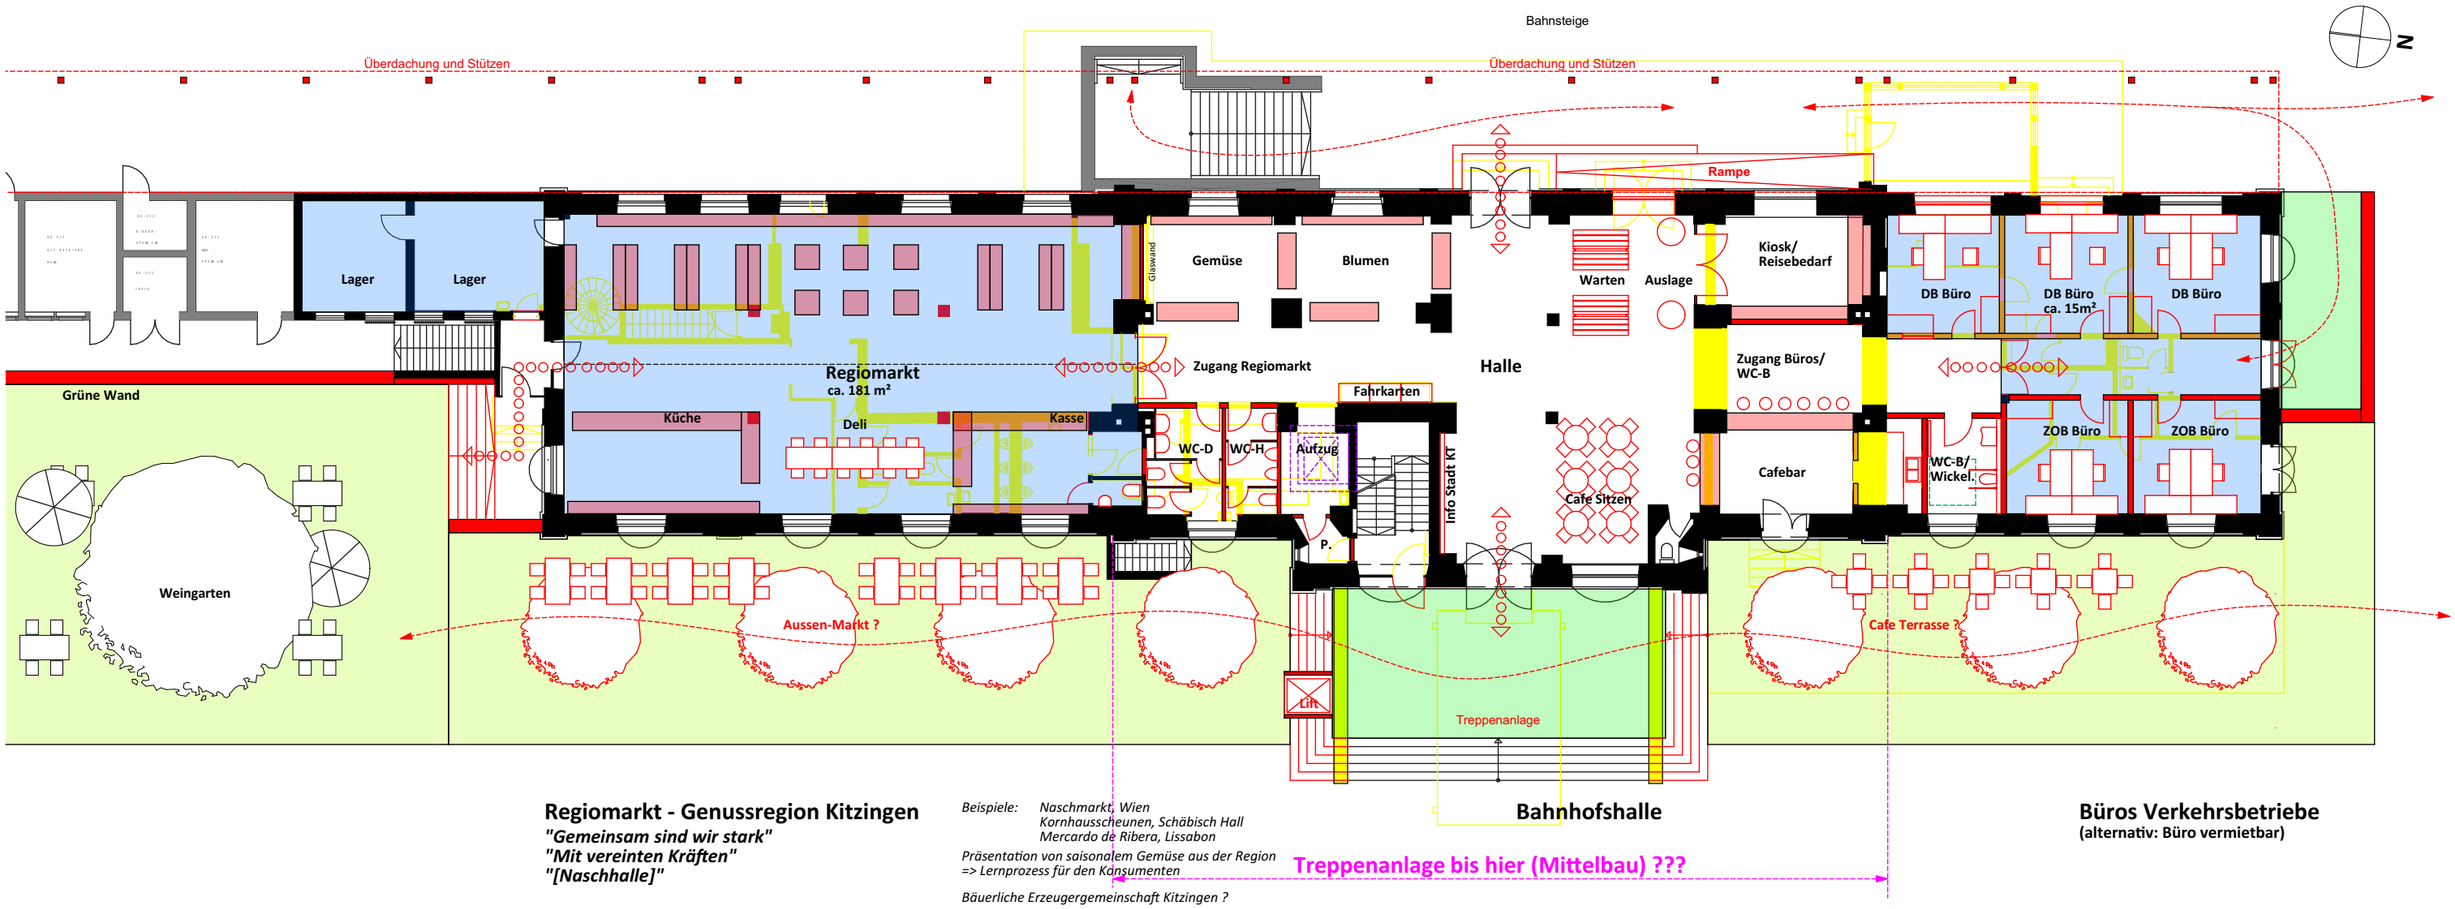

Variante 04 - ohne Terrasse - Erdgeschoss M 1:200

Vorentwurf Umnutzung und Sanierung Bahnhofsumfeld Kitzingen
05.10.2021 Variante 04

Arbeitsgemeinschaft

Hofmann-Keicher-Ring Architekten
Veitshöchheimer Straße 1a, 97080 Würzburg

Molenaar. Architekten und Stadtplaner BDA
Claudia Weber Molenaar. Landschaftsarchitektin und Stadtplanerin BDLA