Anlage 2

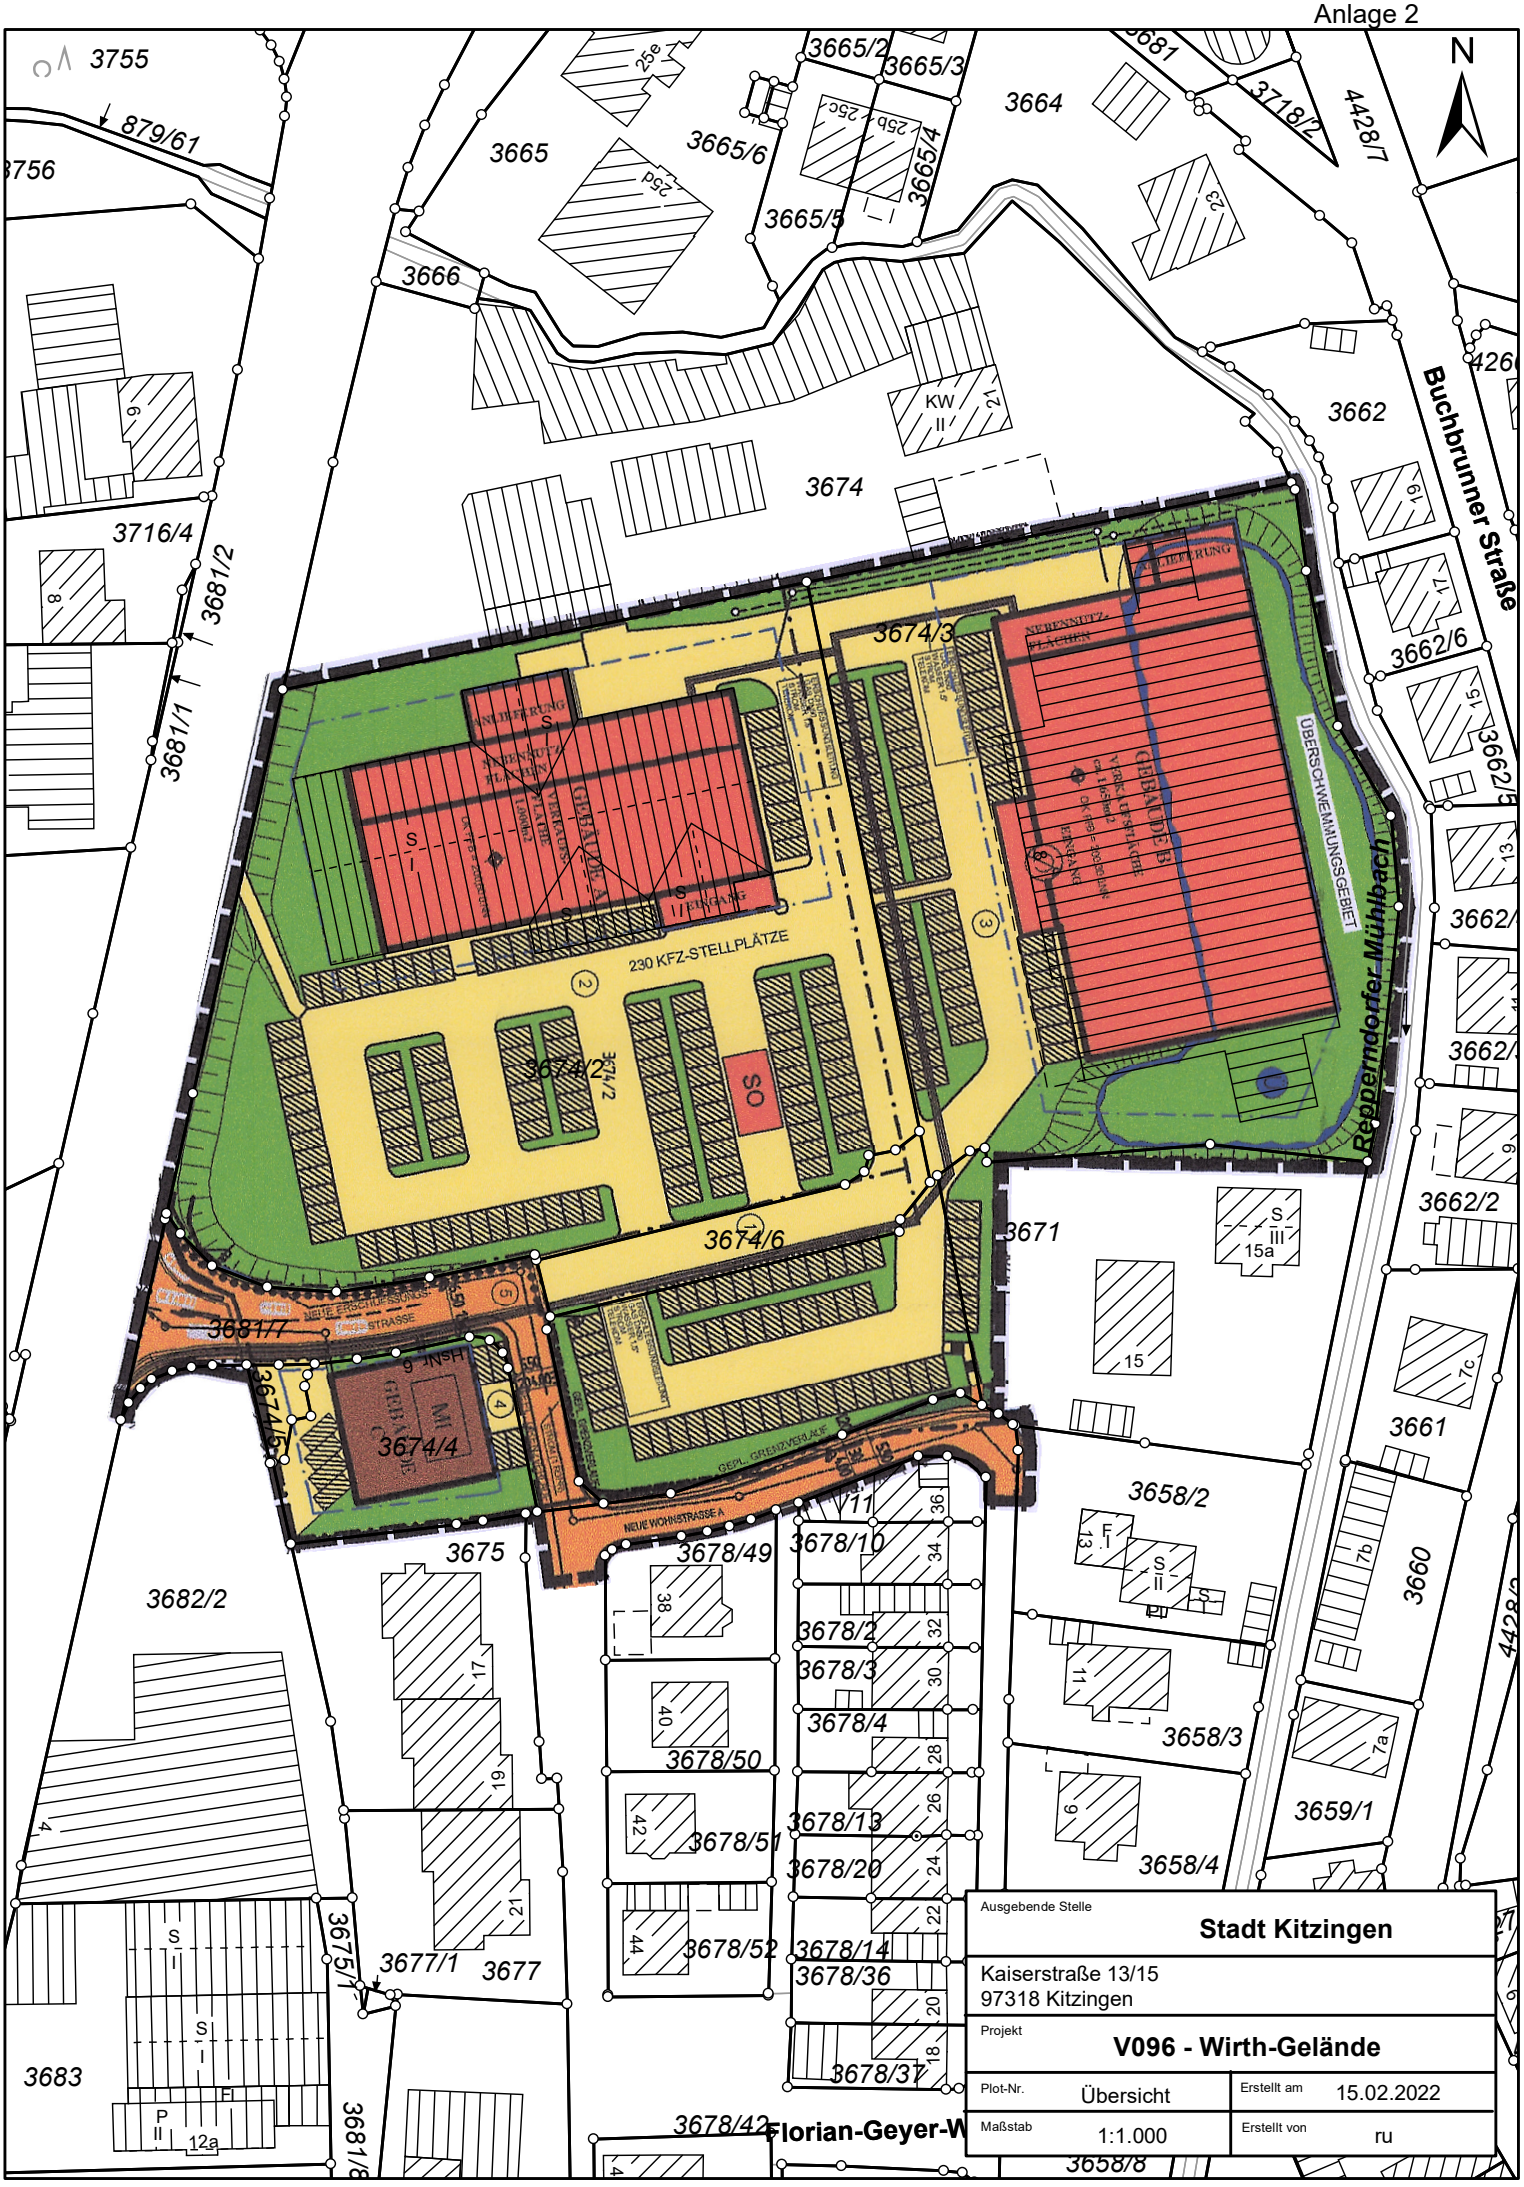

Ausgebende Stelle	**Stadt Kitzingen**
Kaiserstraße 13/15 97318 Kitzingen	
Projekt	**V096 - Wirth-Gelände**
Plot-Nr. Übersicht	Erstellt am 15.02.2022
Maßstab 1:1.000	Erstellt von ru