



Repperndorfer Straße

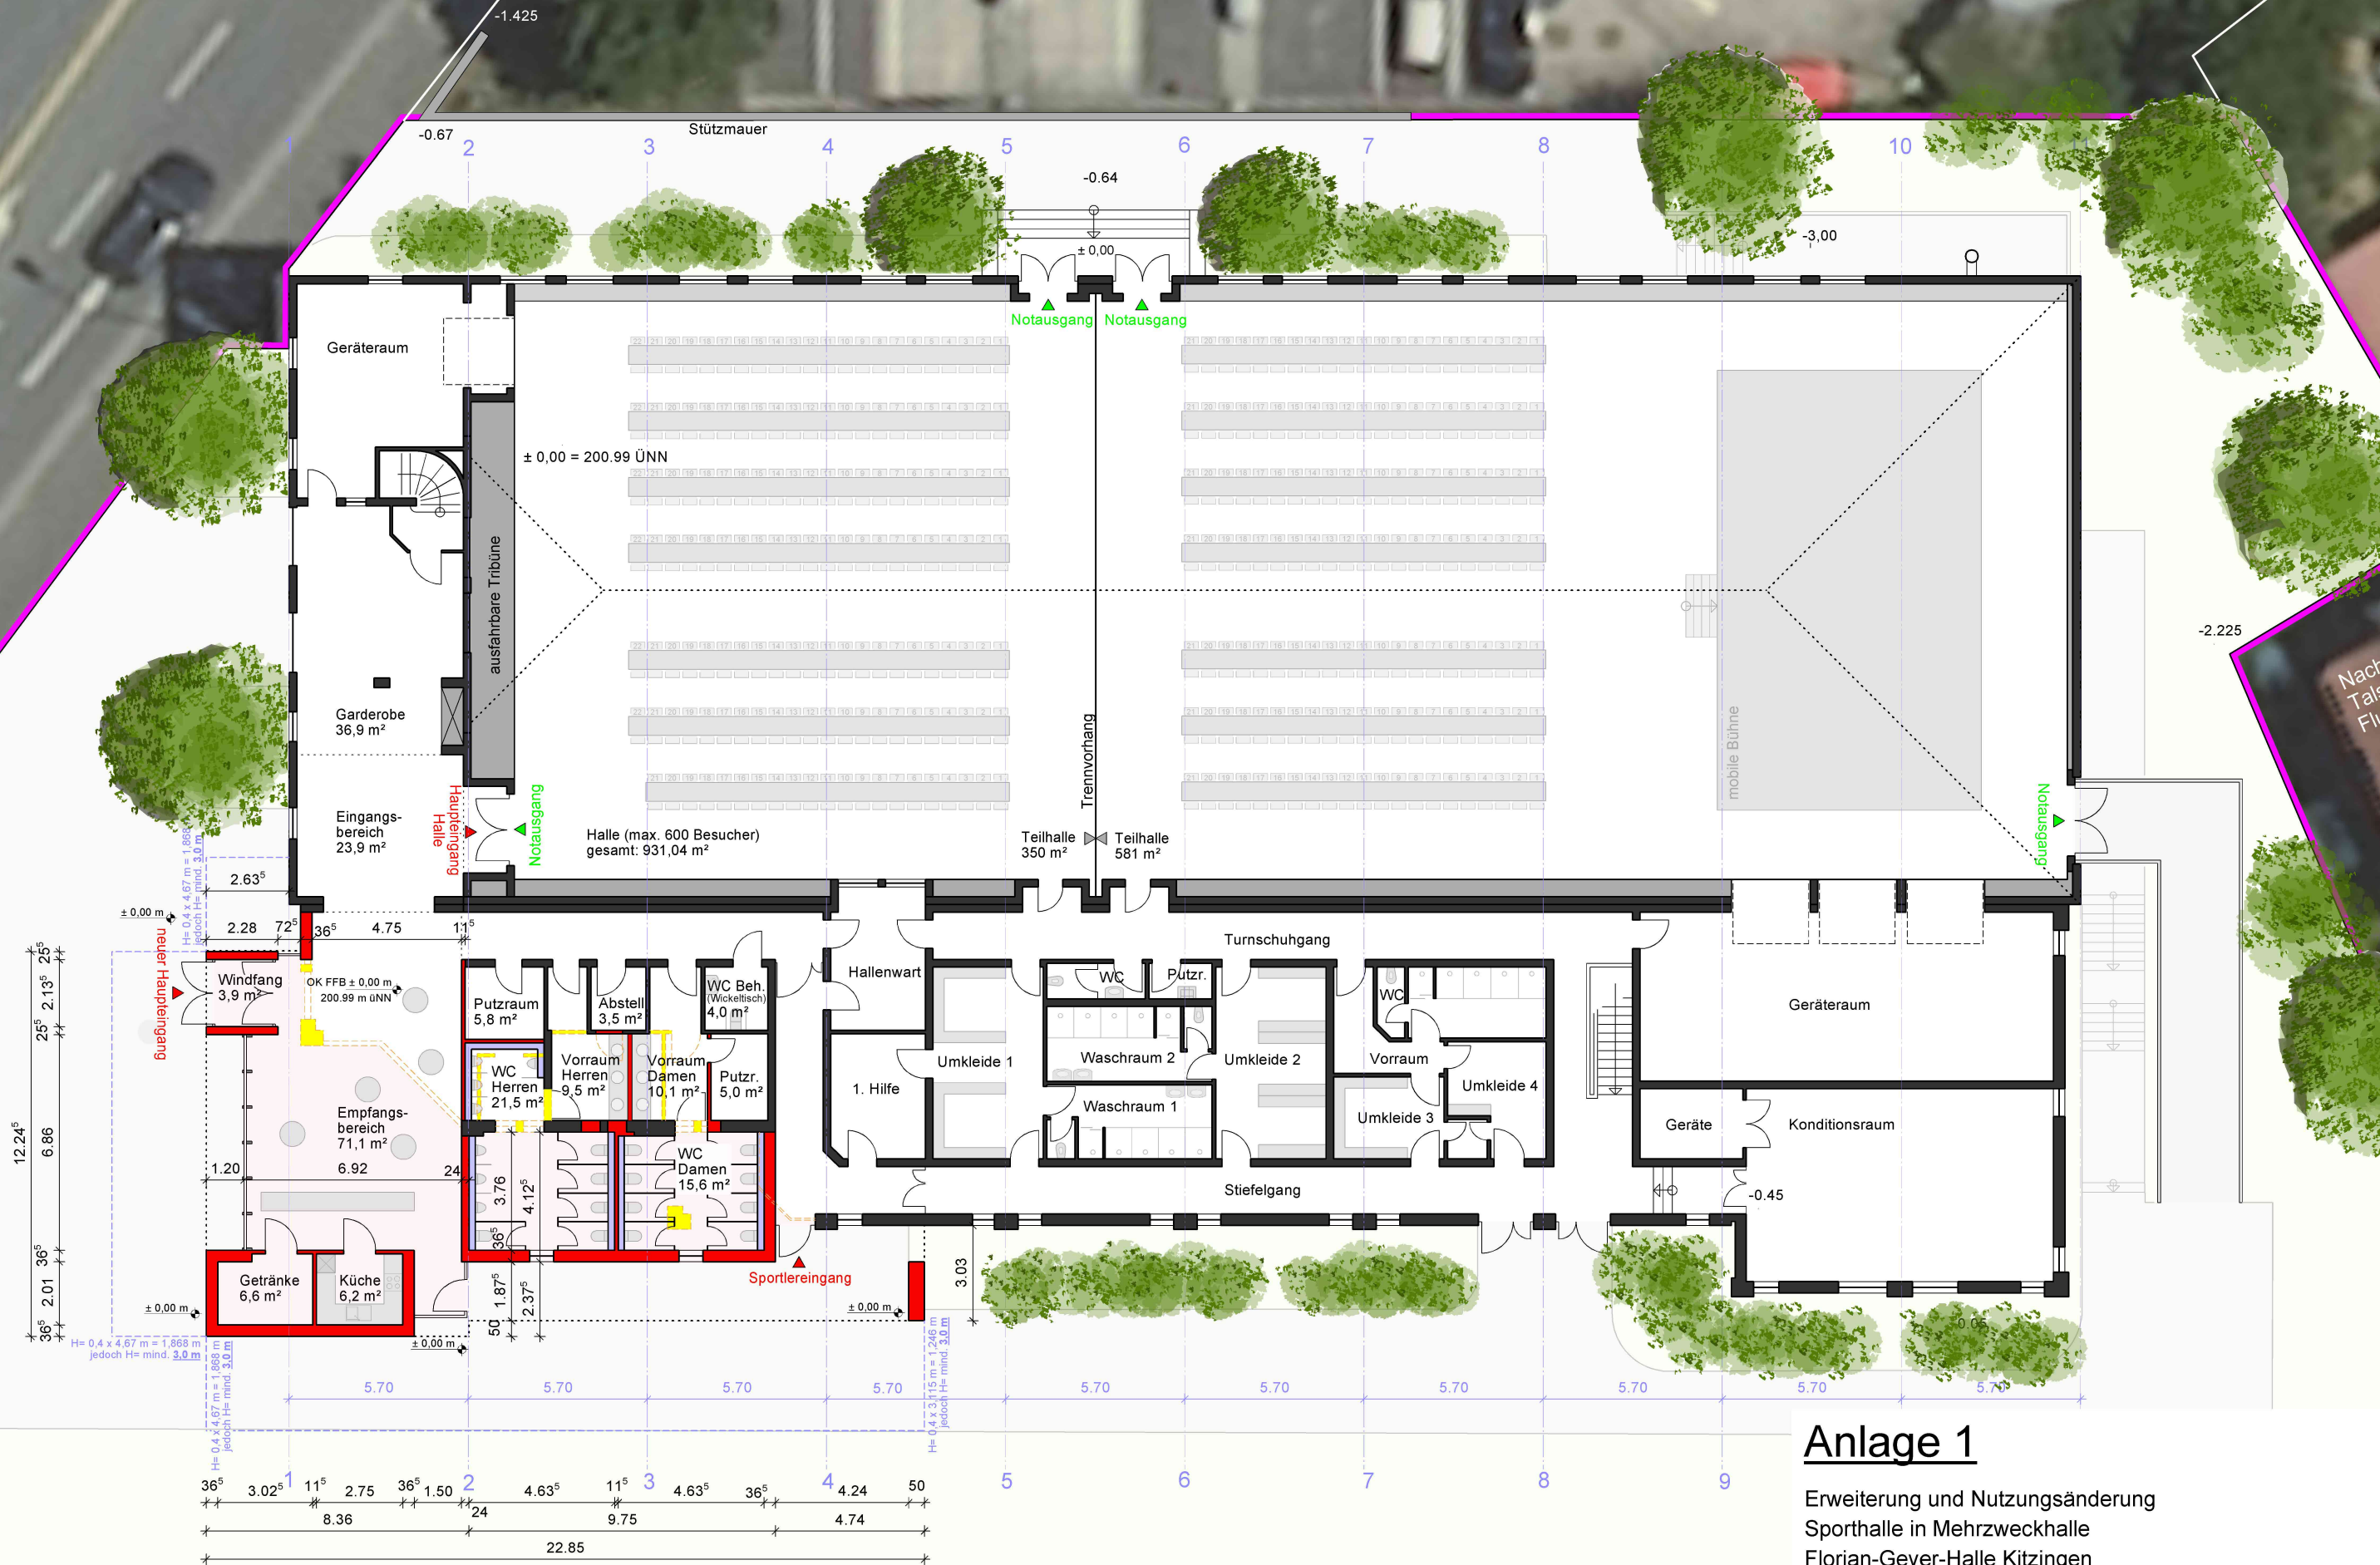

Anlage 1

Erweiterung und Nutzungsänderung
Sporthalle in Mehrzweckhalle
Florian-Geyer-Halle Kitzingen

Repperndorfer Straße 7, 97318 Kitzingen
Flur-Nr. 3622/2 und 3622/6
Grundriss, M.1 : 200
12. März 2022 / gez. Rüger

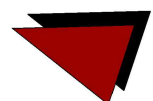

Erdgeschoss, M. 1 : 200