

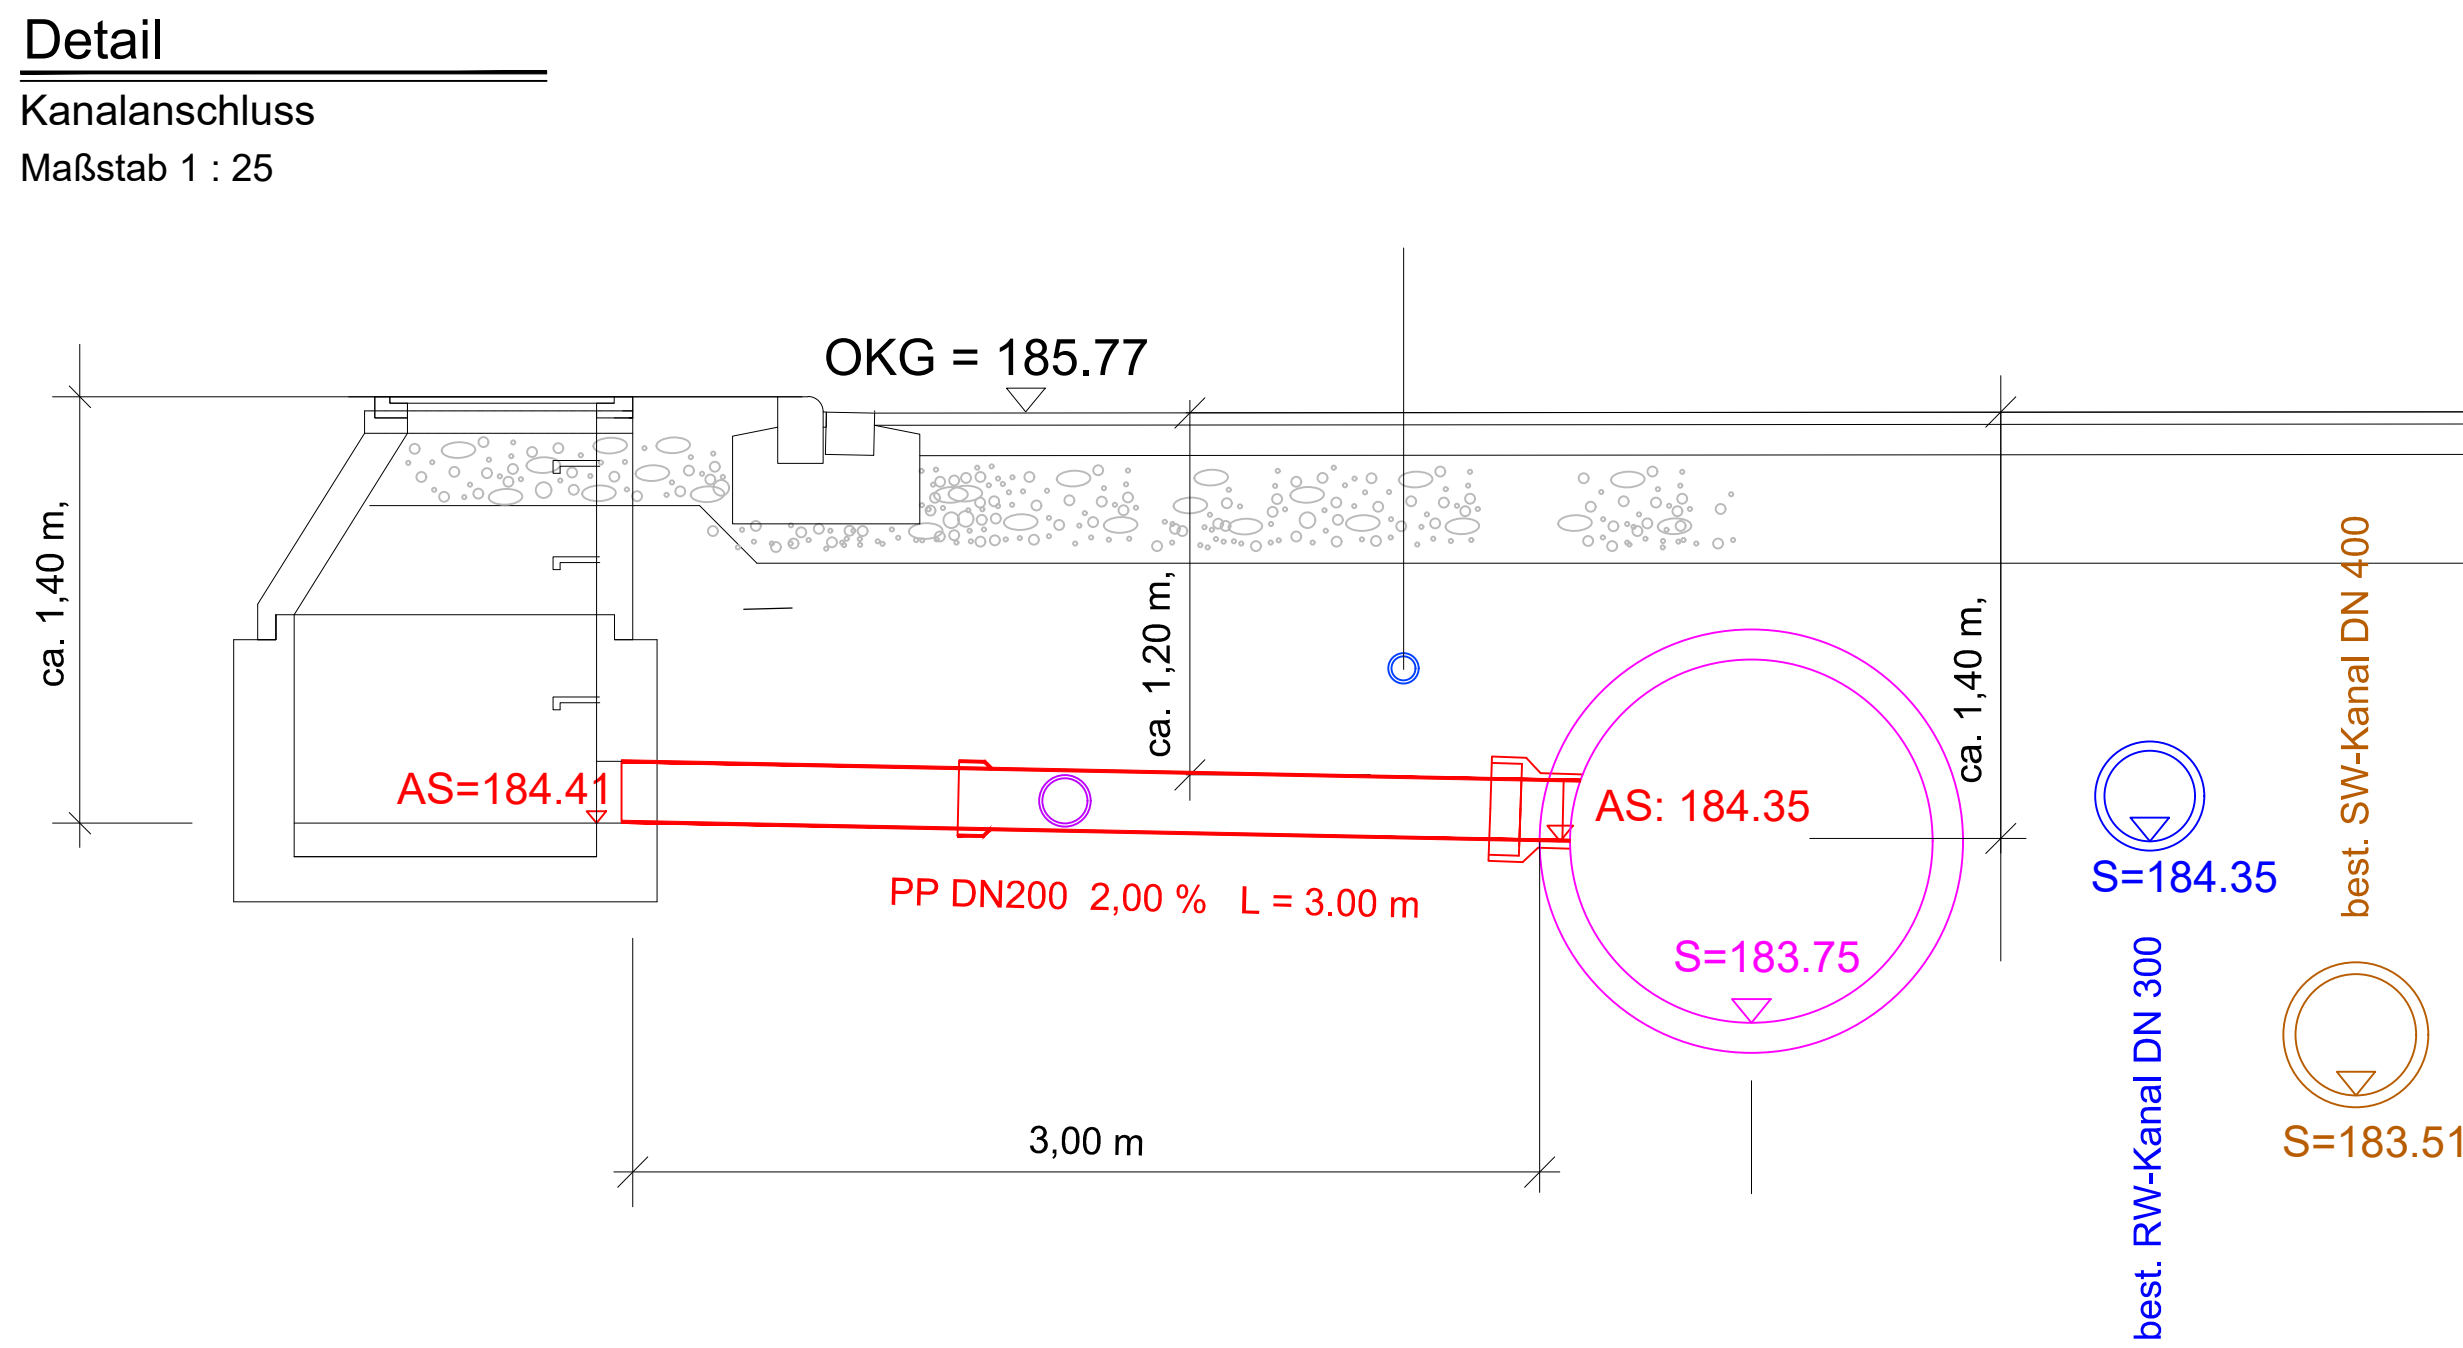
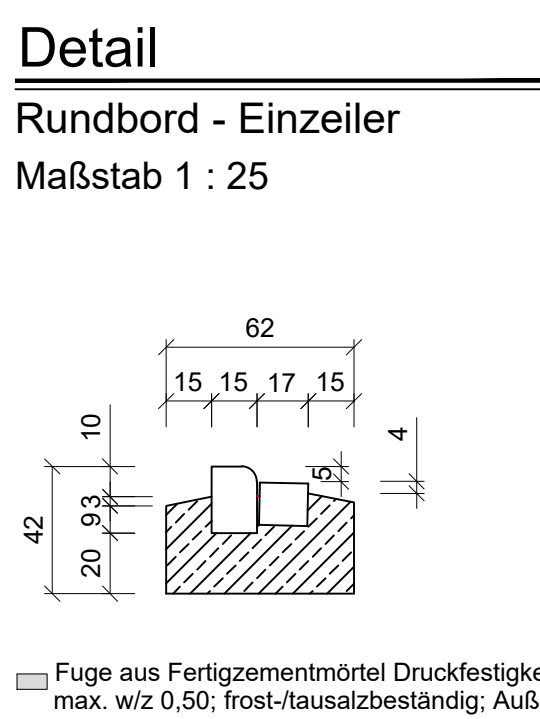
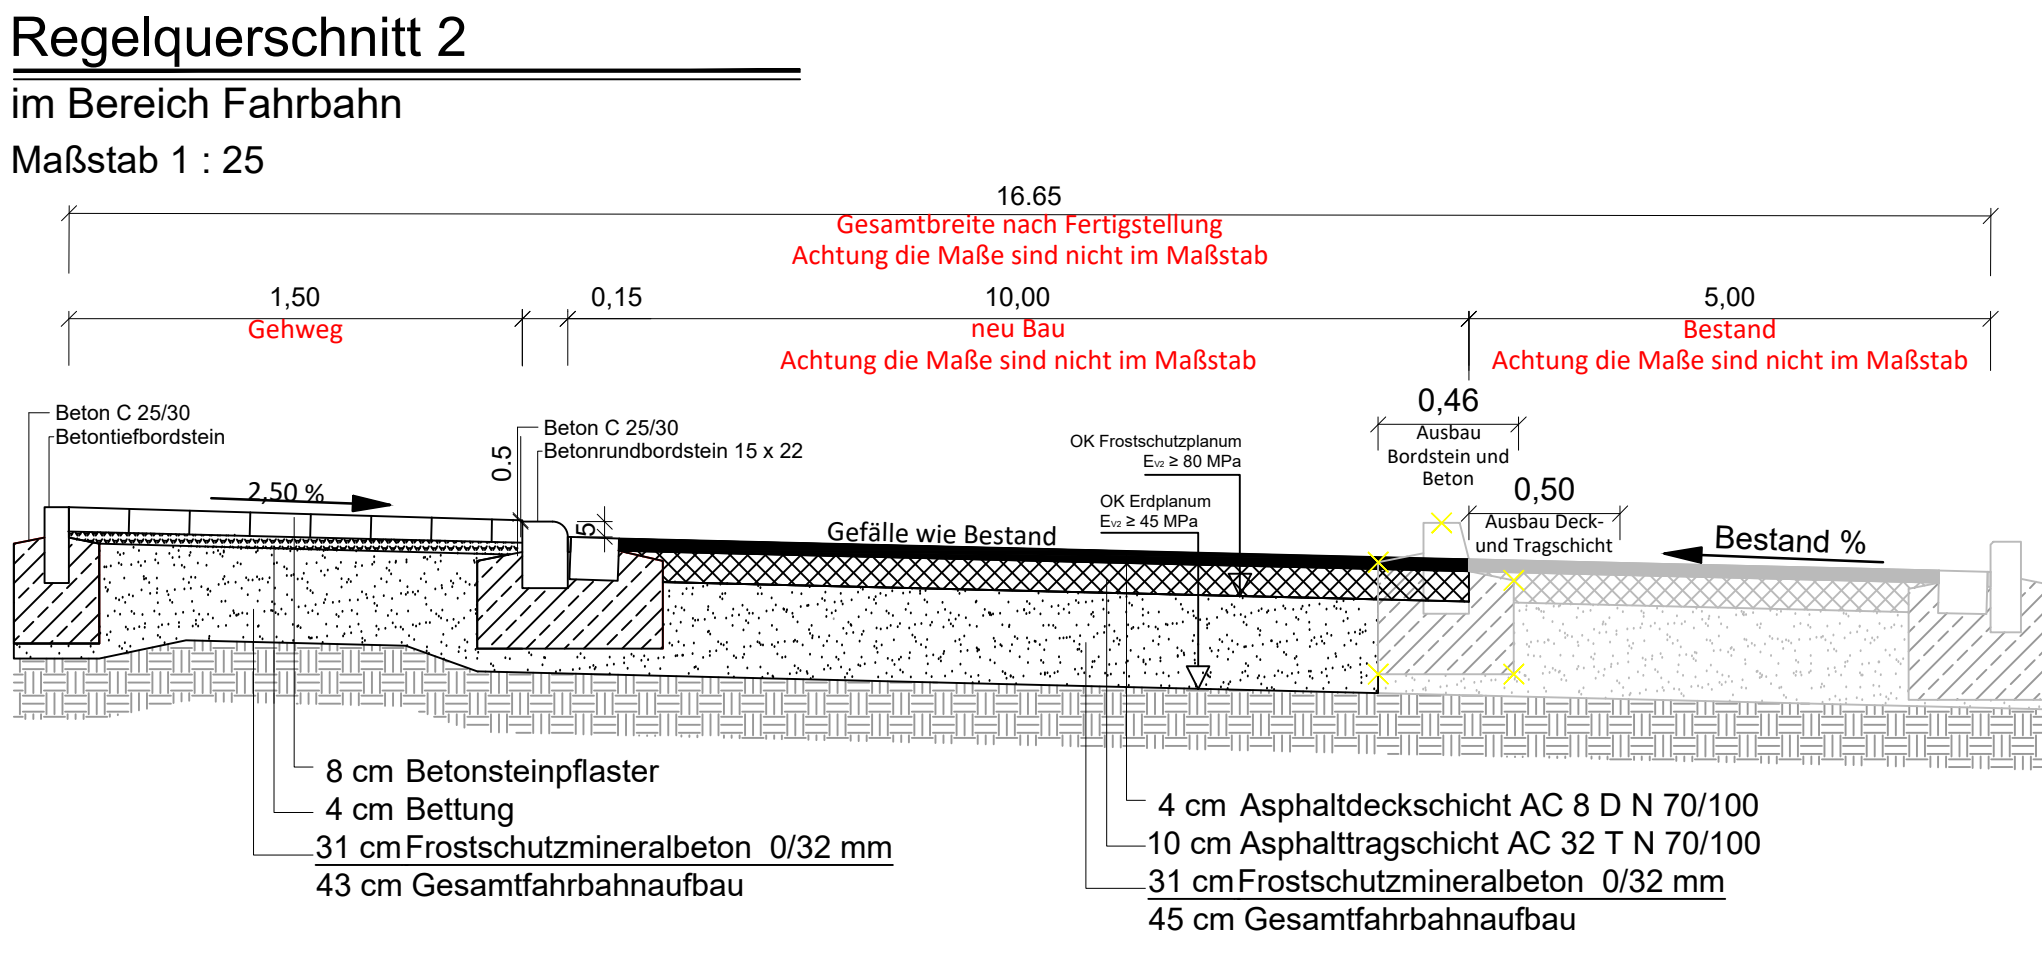
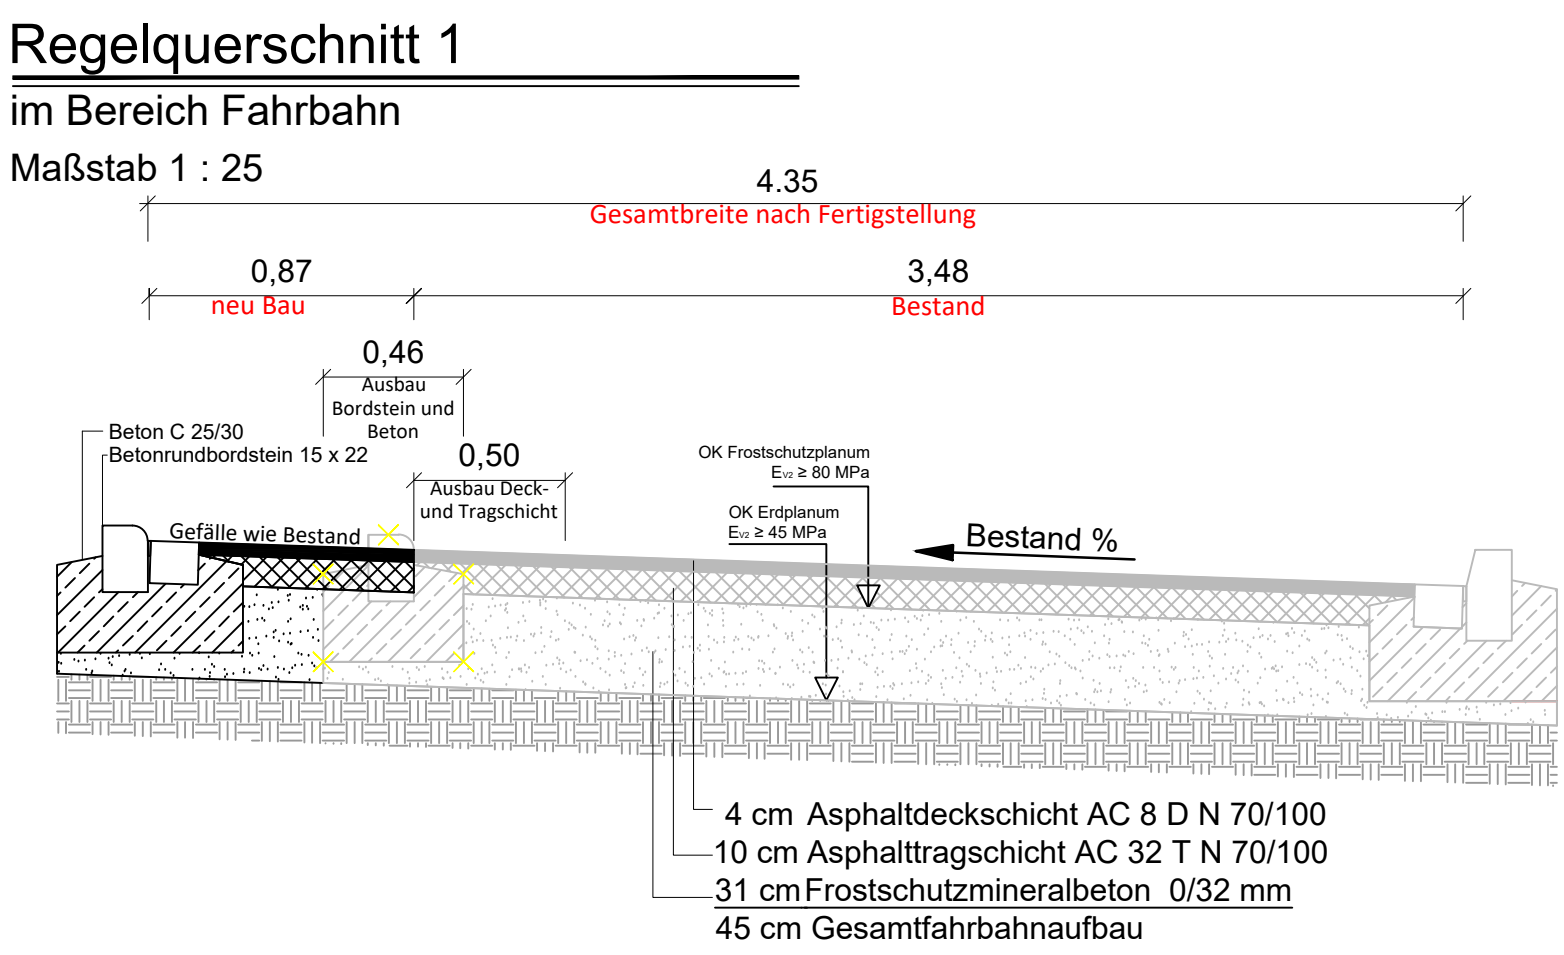



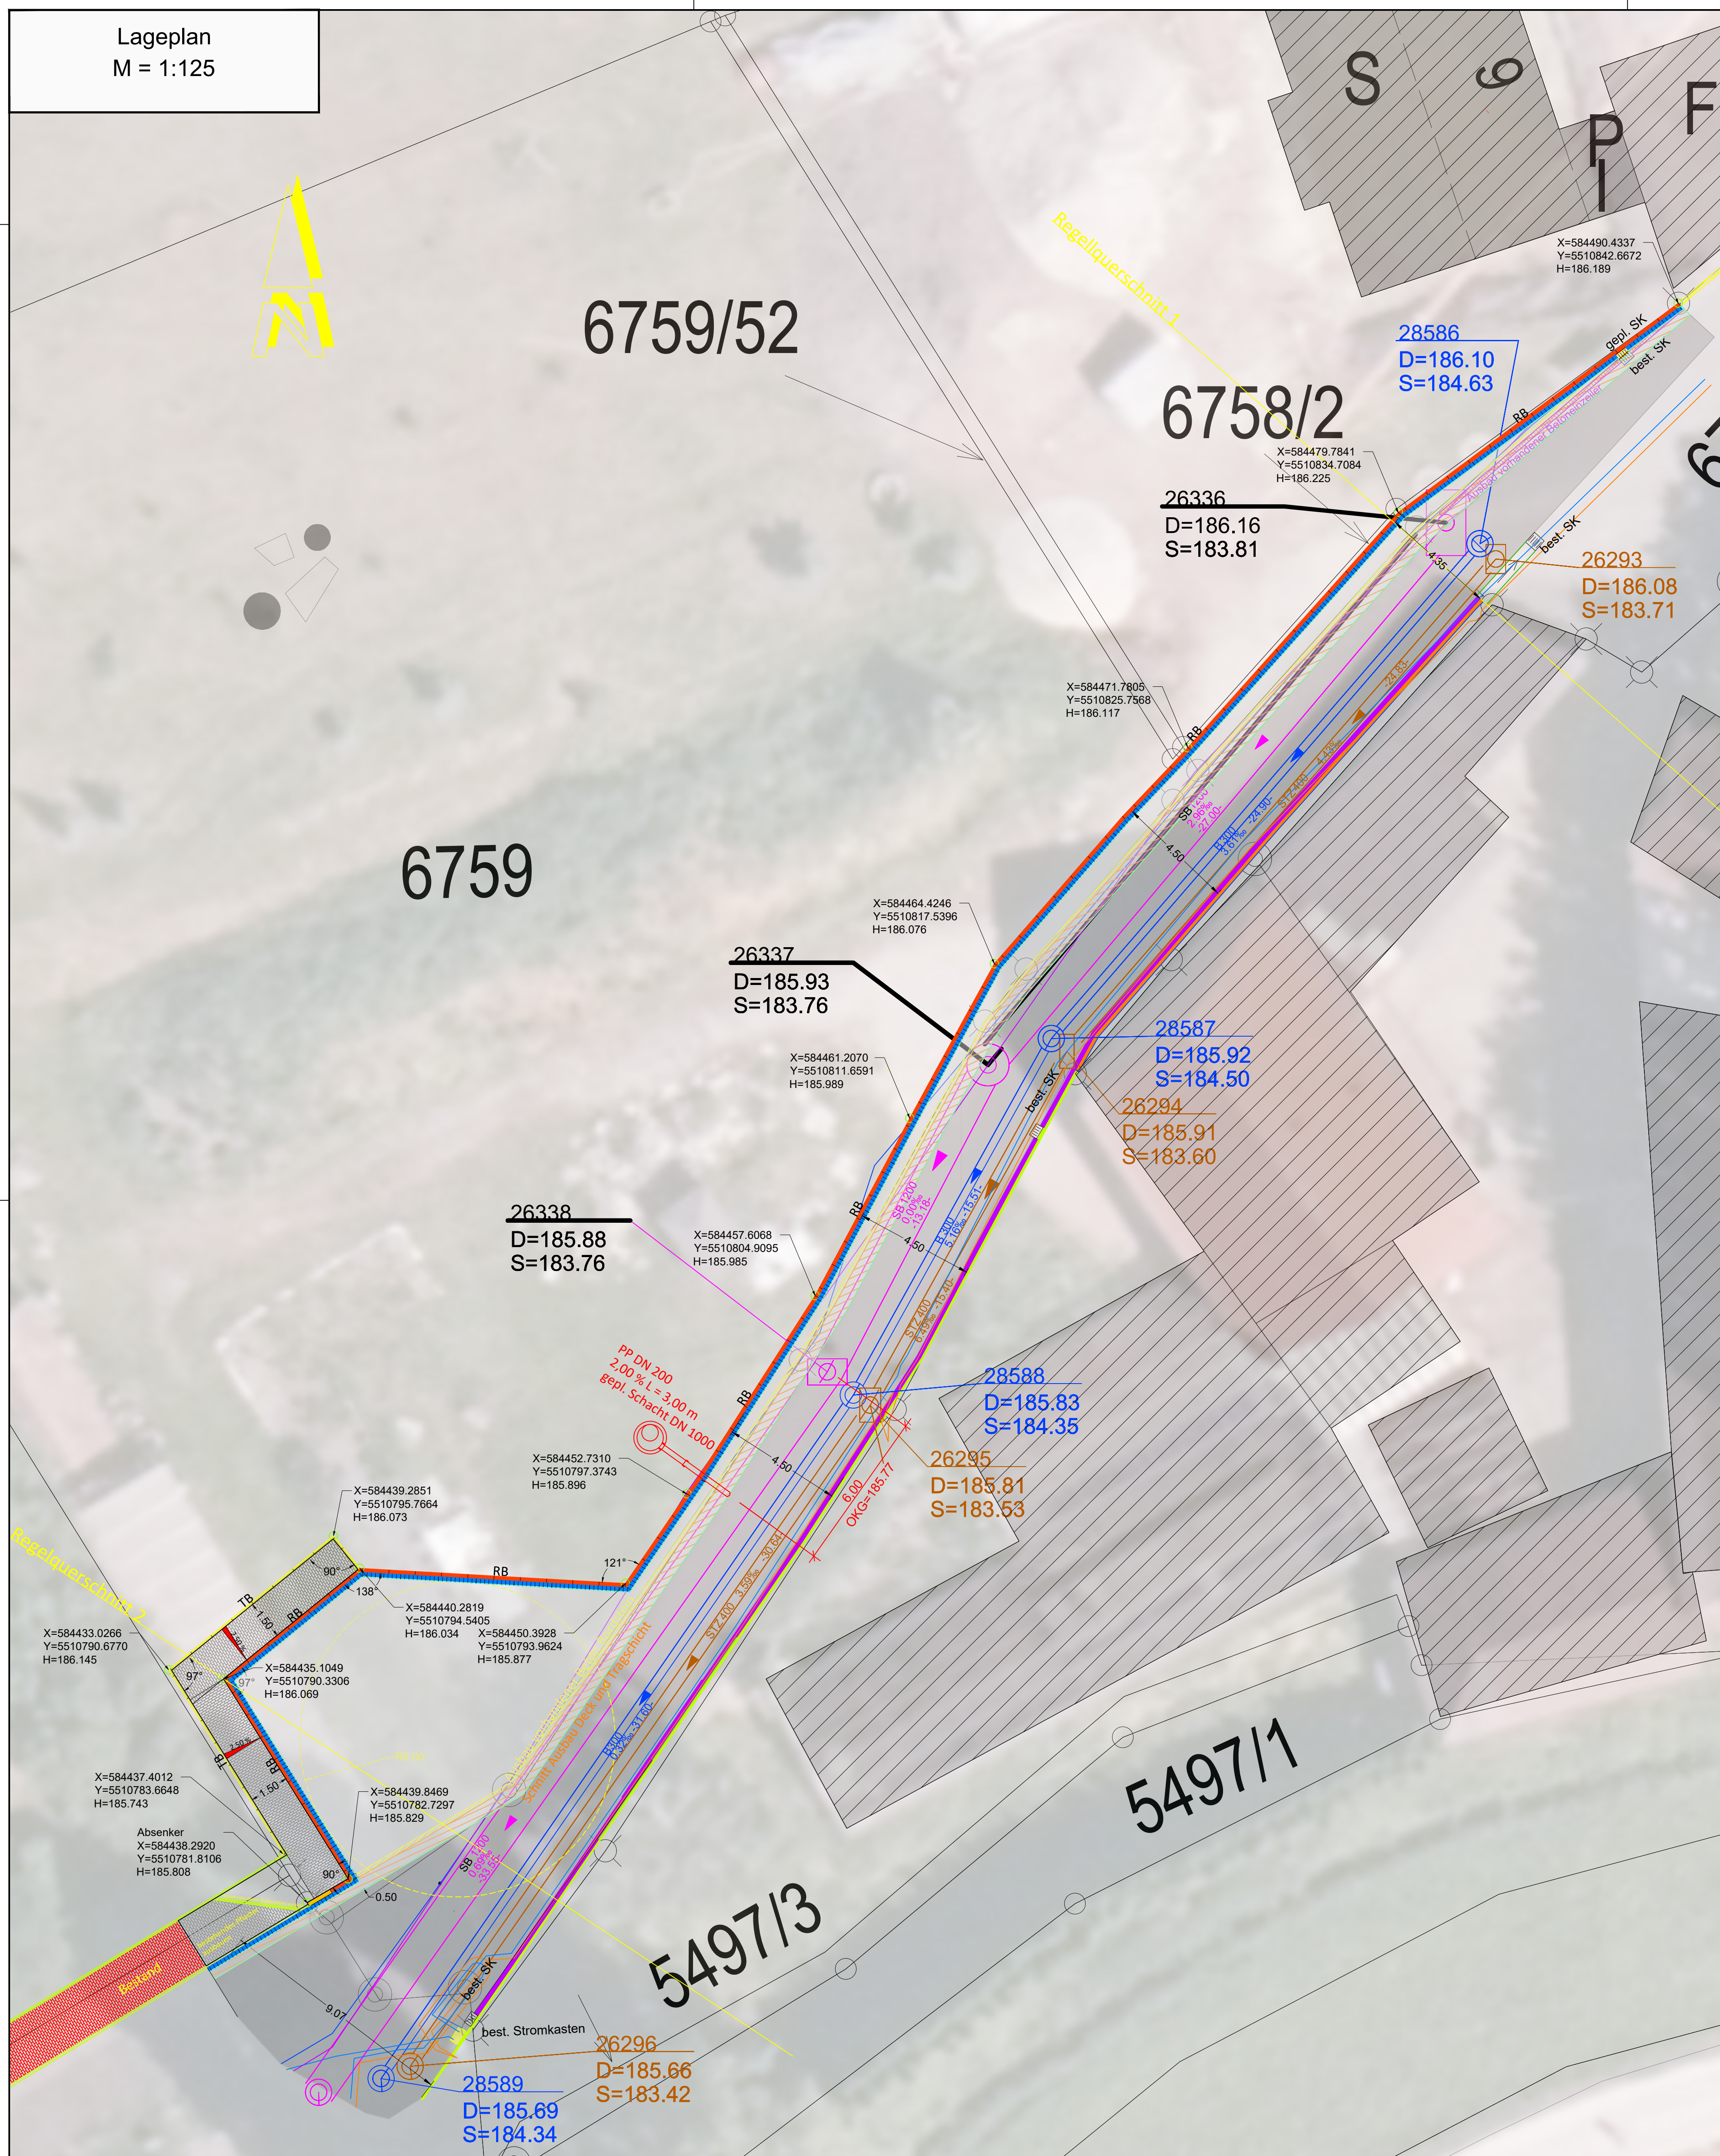


ÜBERSICHTSKARTE M=ohne

Bau eines Wendehammers
"An der Farbmühle"
in Etwashausen

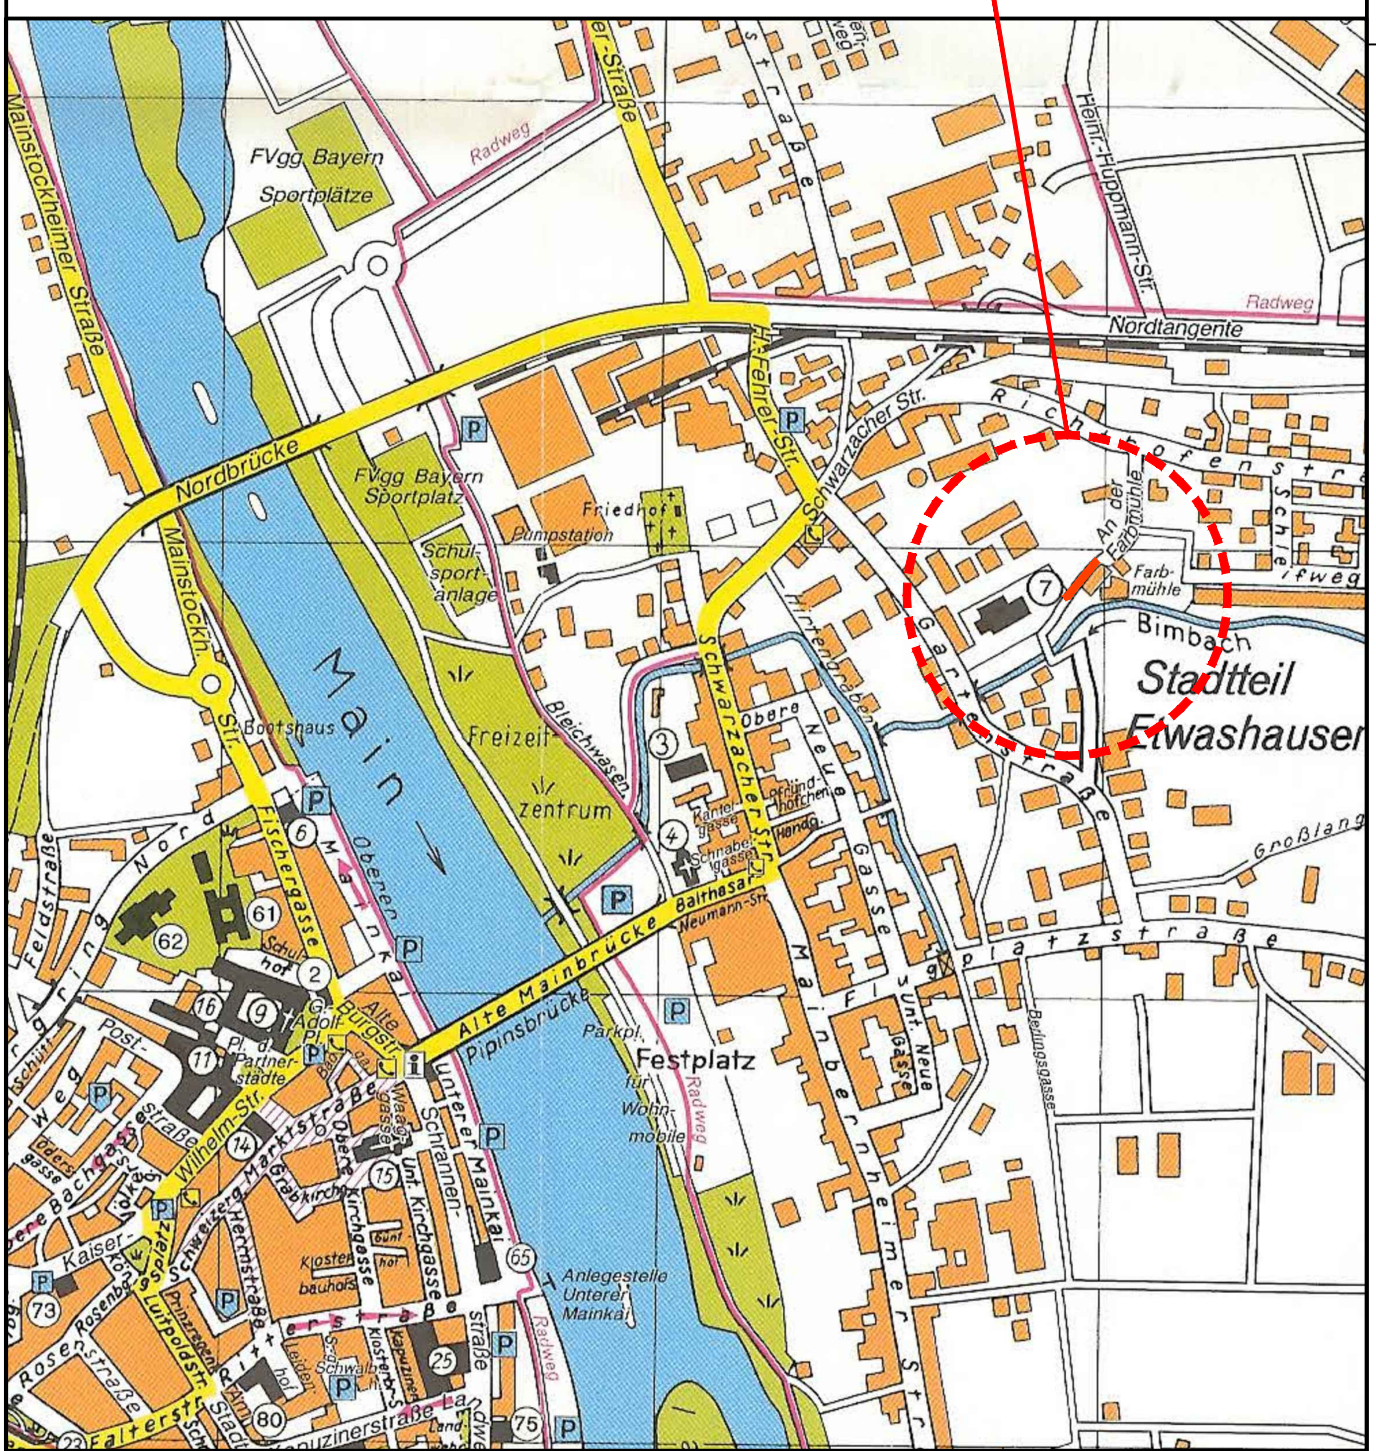

- Zeichenerklärung:
- Grundstücksgrenze / Grenzpunkt
 - bestehender Betonbordstein
 - bestehender Beton Tiefbordstein
 - bestehender Beton Einzelzer
 - geplanter Beton Rundbordstein
 - geplanter Beton Einzelzer
 - geplanter Beton Tiefbordstein
 - zu frissende Asphaltfläche
 - neu zu befestigende Fläche
 - Schmutzwasserkanal
 - Regenwasserkanal
 - Mischwasserkanal
 - Wasserleitung
 - Stromleitungen
 - Gasleitungen
 - Beleuchtungskabel

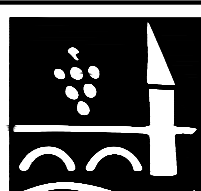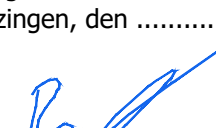STADTBAUAMT KITZINGEN			
-Sachgebiet 63 Tiefbau-		STADT KITZINGEN am Main	
Anlage zum Leistungsverzeichnis			
Lageplan			
Bau eines Wendehammers "An der Farbmühle"			
Maßstab:	Stand:	08.08.2022	
1 : 125	Projekt-Nr.:	22208	
1 : 25	Name:	Datum:	
	Bearbeitet:	Roßmark 08.08.2022	
	Gezeichnet:	Roßmark 08.08.2022	
	Geprüft:	Haupt 09.08.2022	
	Plot:	Roßmark 08.08.2022	
Stadtbauplan Kitzingen		Aufgestellt:	
Sachgebiet 63 Tiefbau		Kitzingen, den	
Herr Roßmark			
Schulhof 2			
97318 Kitzingen			
Tel.: 09321 / 20-6308			
			
Unterschrift			
Mail: rene.rossmark@stadt-kitzingen.de			
Anlage: 1		Seite: 1	

© 2022 Stadtbauplan Kitzingen - 05.08.22