
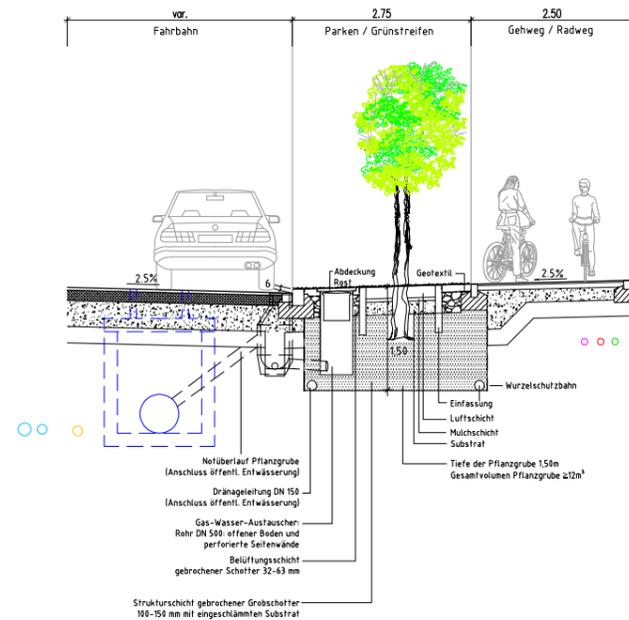


Lage- und Regelquerschnitt Pflanzgruben

M = 1 : 50

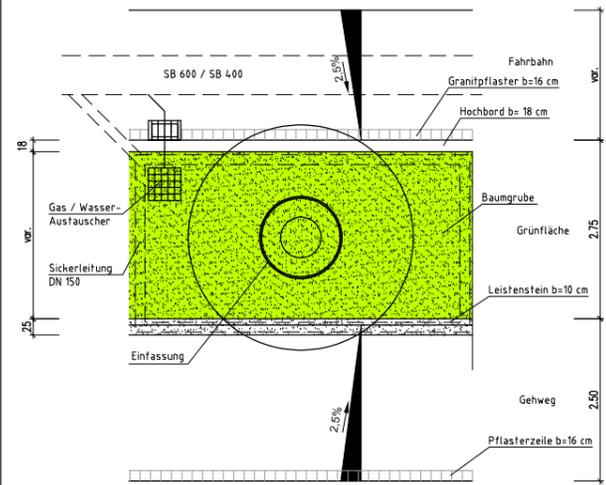

INGENIEURGESELLSCHAFT mbH GEORG MAIER Regierungsbaumeister, Dipl.-Ingenieur Beratender Ingenieur VBI	M <i>Maier</i>	bearbeitet: 03/2023 Geyer gezeichnet: 03/2023 Brod geprüft: 03/2023 Maier
--	--------------------------	---

Stadtbauamt Kitzingen Sachgebiet 63 Tiefbau Schulhof 2 97316 Kitzingen	Kitzingen am Main	geprüft: Projekt: Neugestaltung Breslauer Straße
---	-----------------------------	---

Nr.	Art der Änderung	Datum	Zeichen

ENTWURF

Stadtbauamt Kitzingen Sachgebiet 63 Tiefbau PROJIS-Nr.:	Unterlage / Blatt-Nr.: 9/2 Detailplan Pflanzgruben Maßstab: 1:50
---	---

Neugestaltung Breslauer Straße	
aufgestellt: Kitzingen, den	Kitzingen, den Stadtbauamt Kitzingen
Stadtbauamt Kitzingen	