



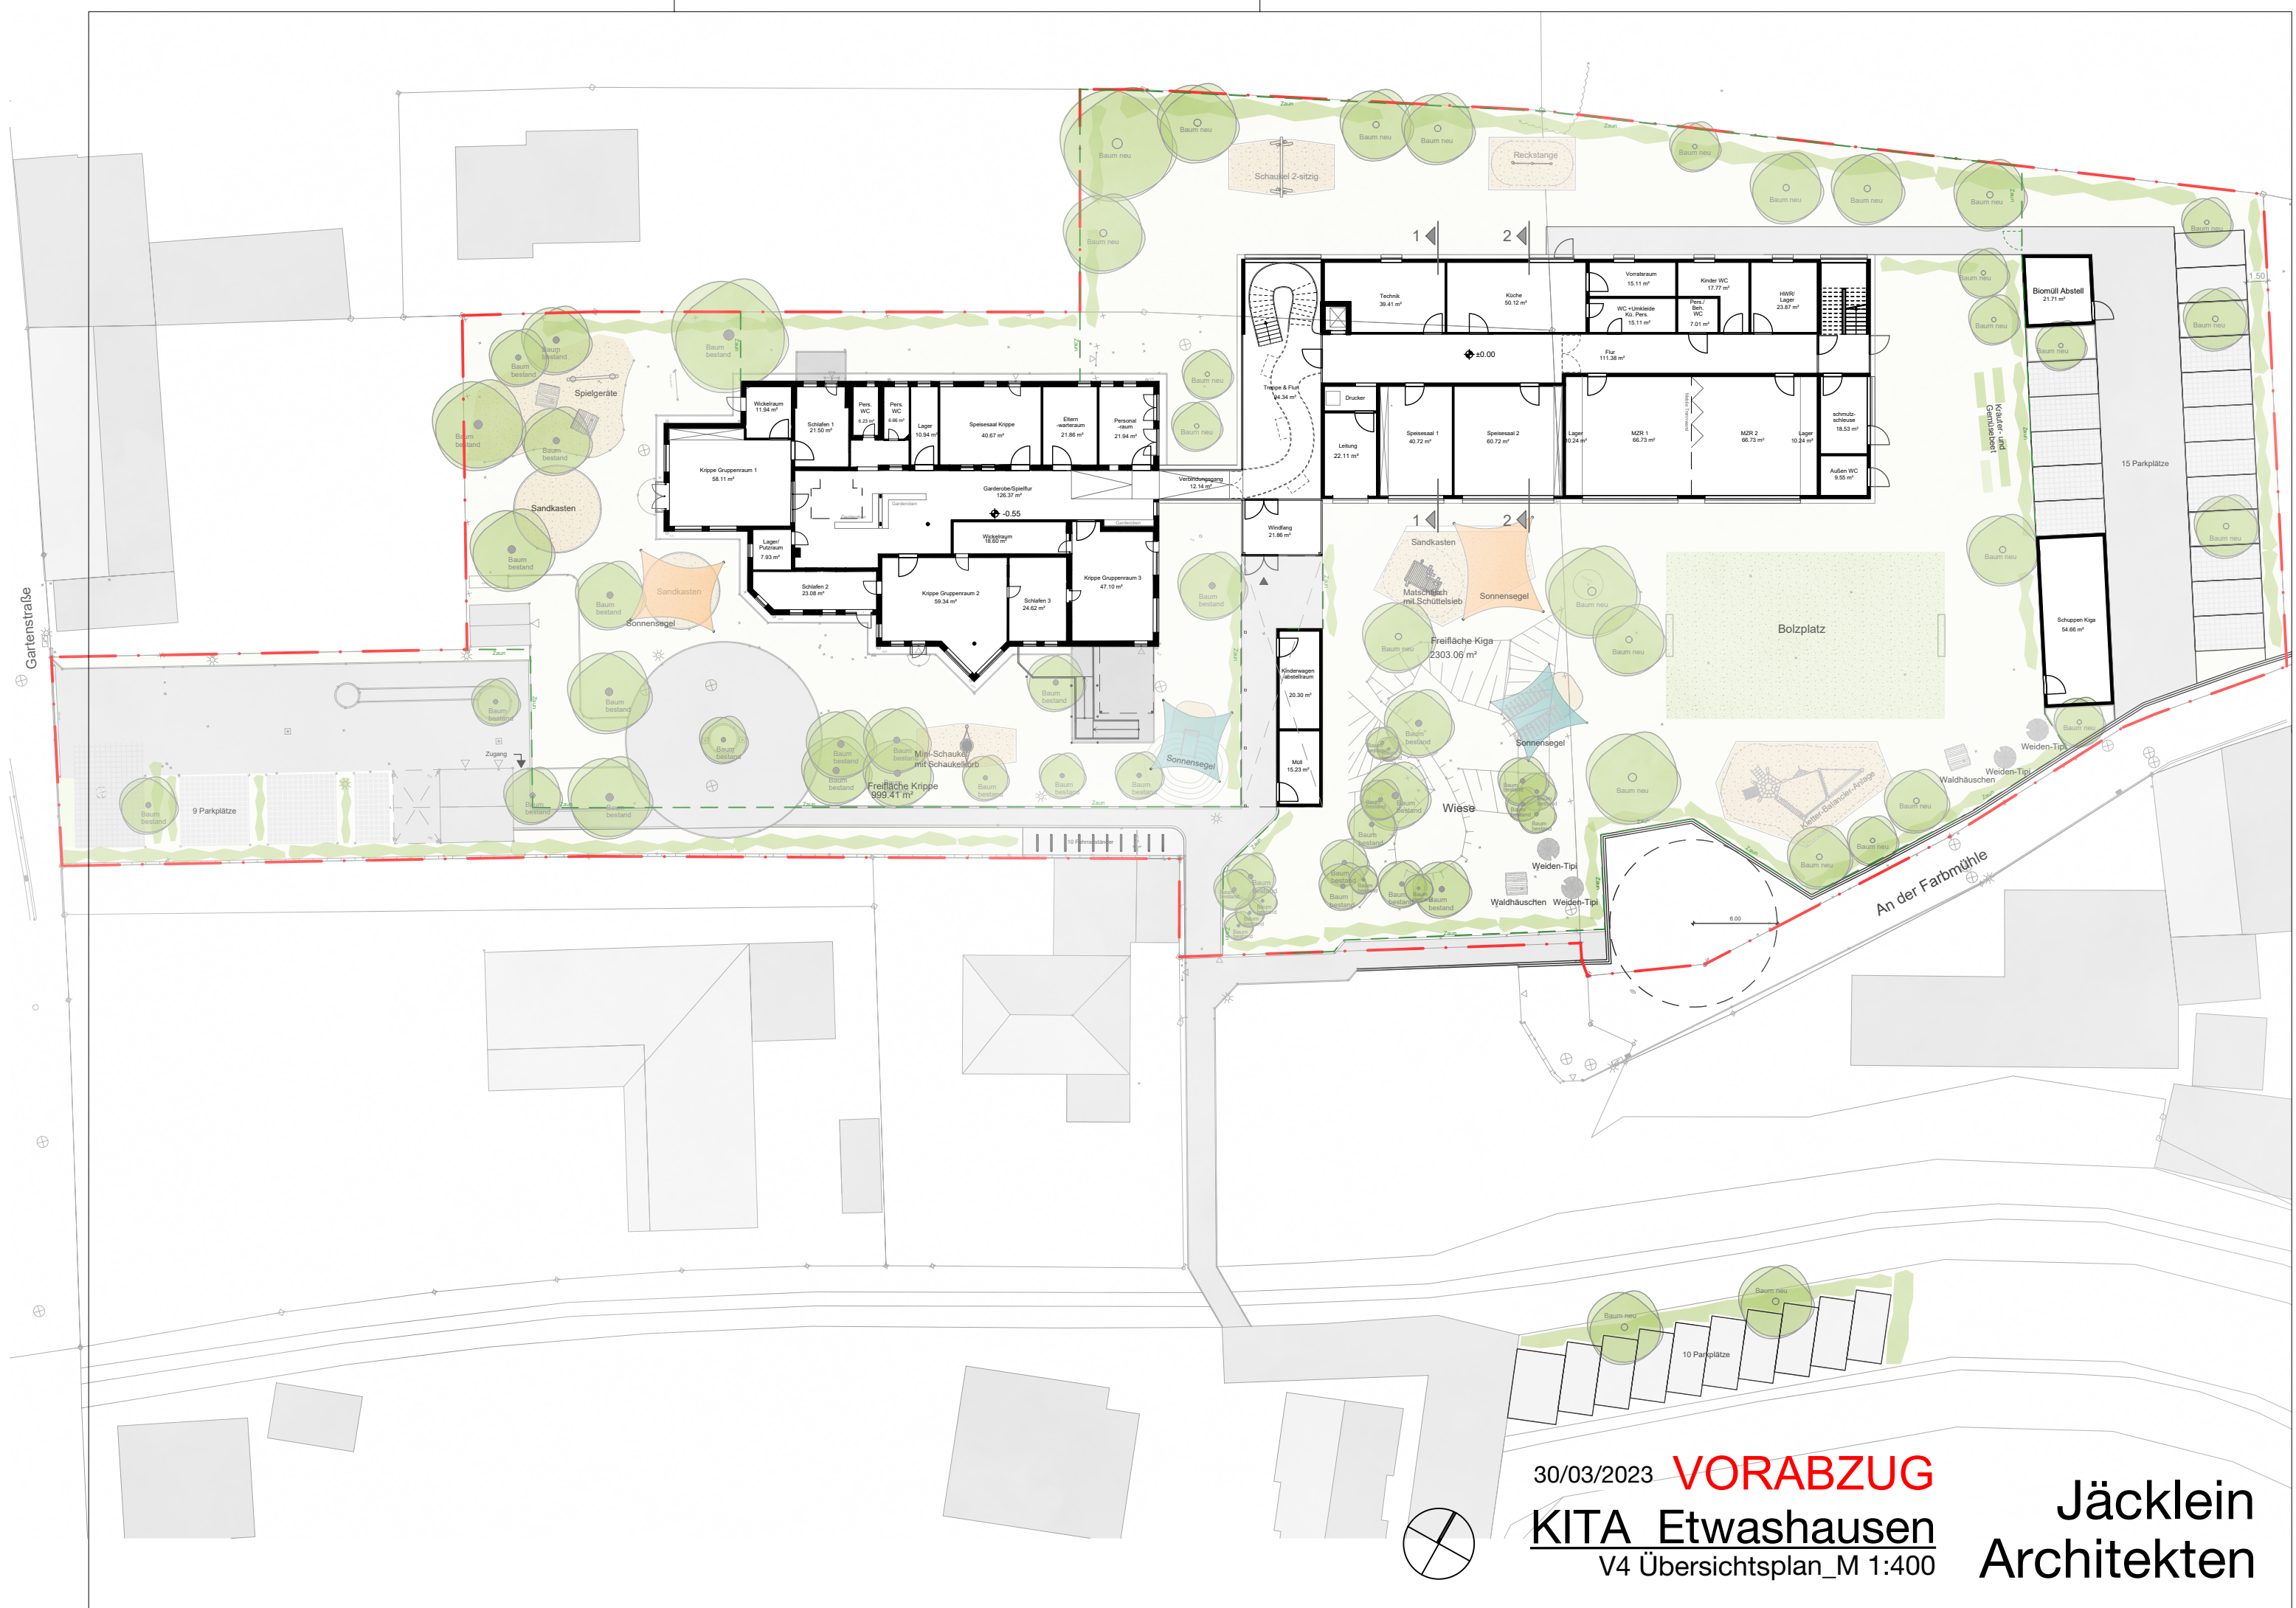

30/03/2023 **VORABZUG**
KITA Etwashausen
V4 Übersichtsplan_M 1:400

Jäcklein
Architekten

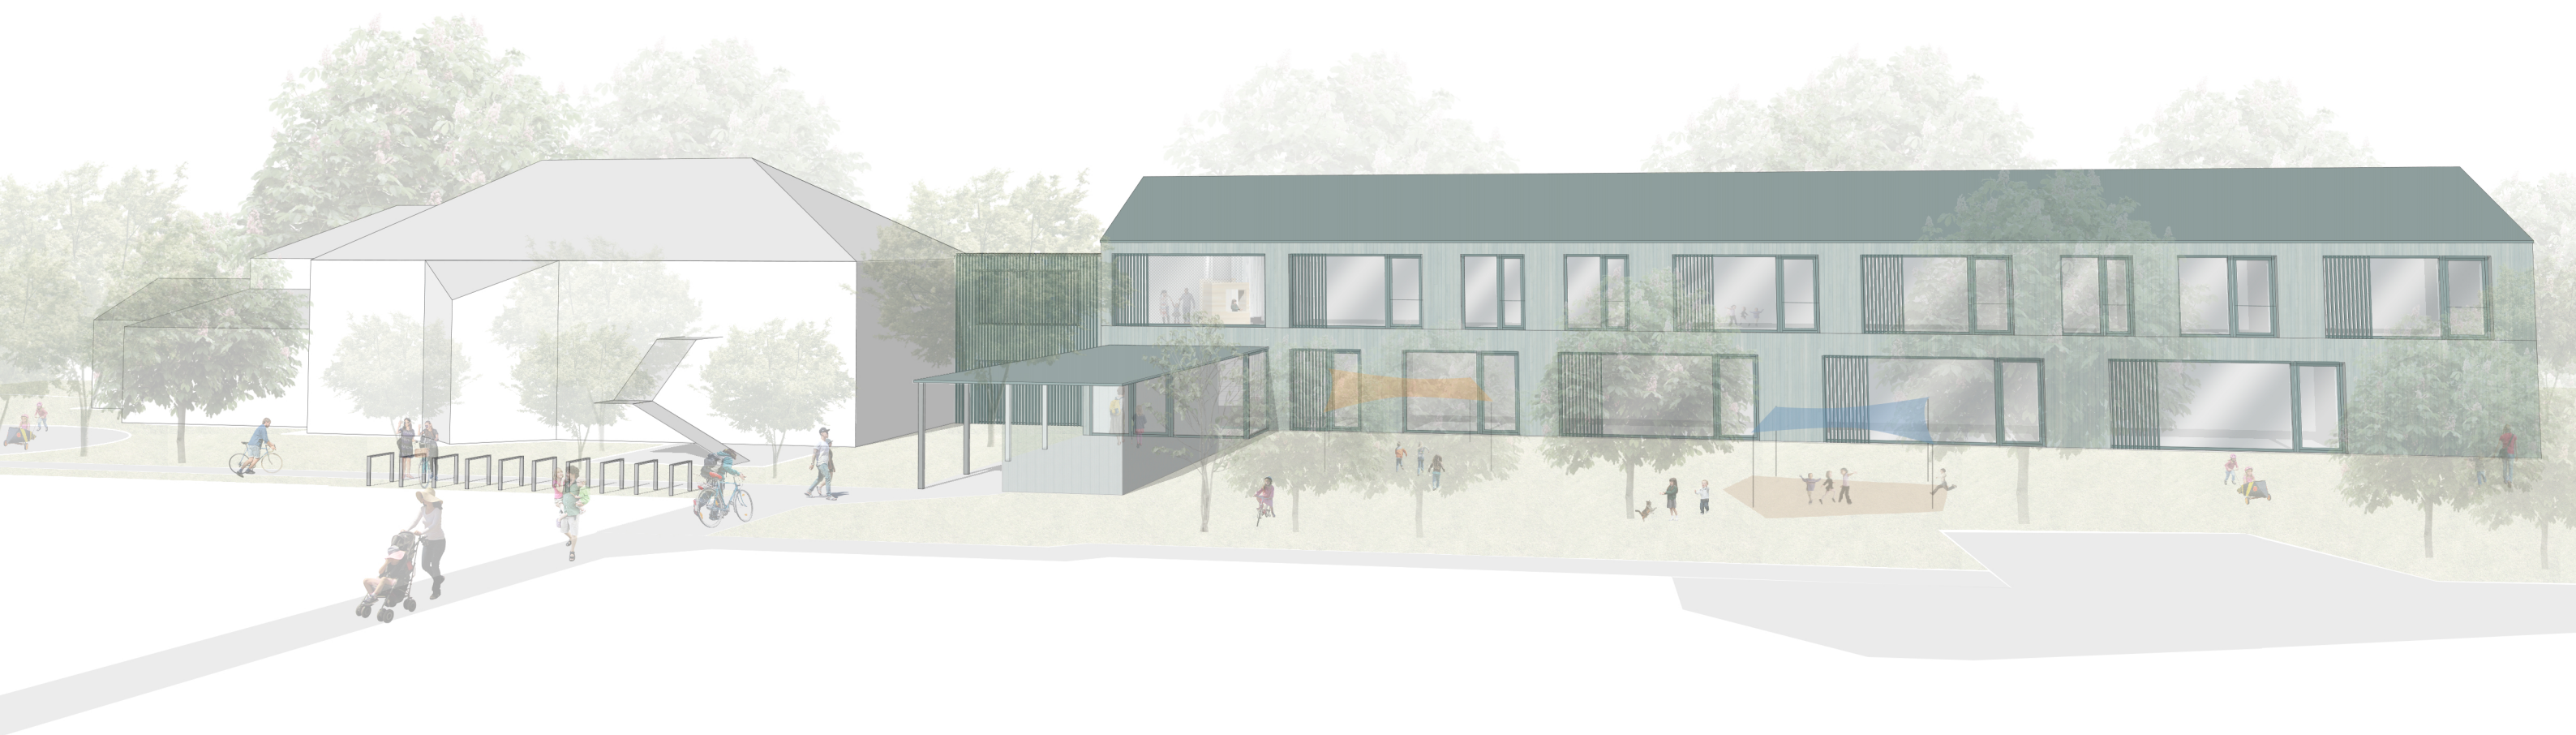


KITA Etwashausen
V4 Visualisierung


Jäcklein
Architekten




Ansicht Süd-Ost M1:200

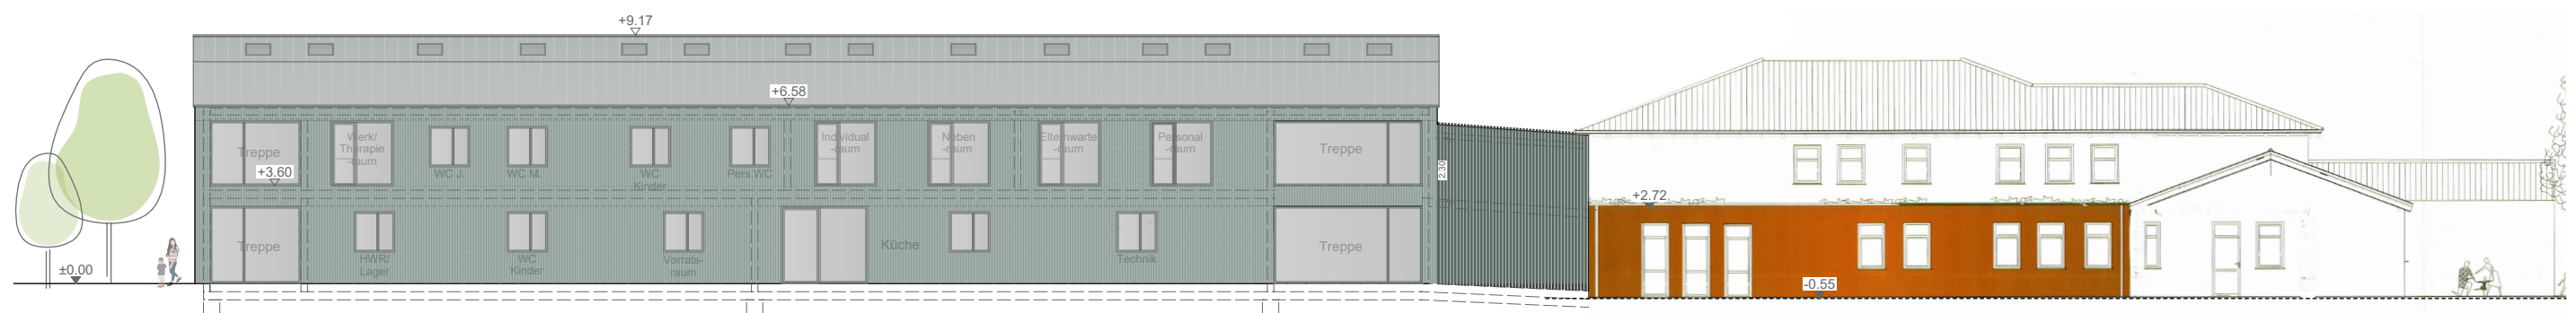


Ansicht Nordwest M1:200

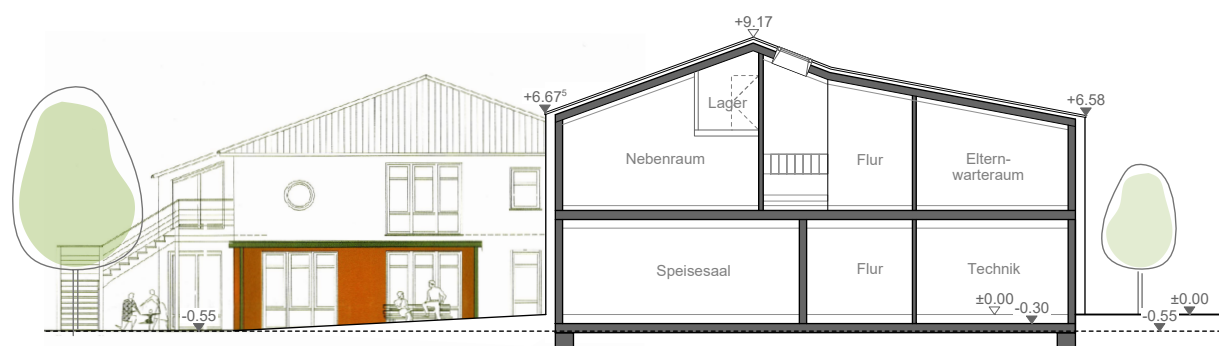

Querschnitt 1-1 M1:200

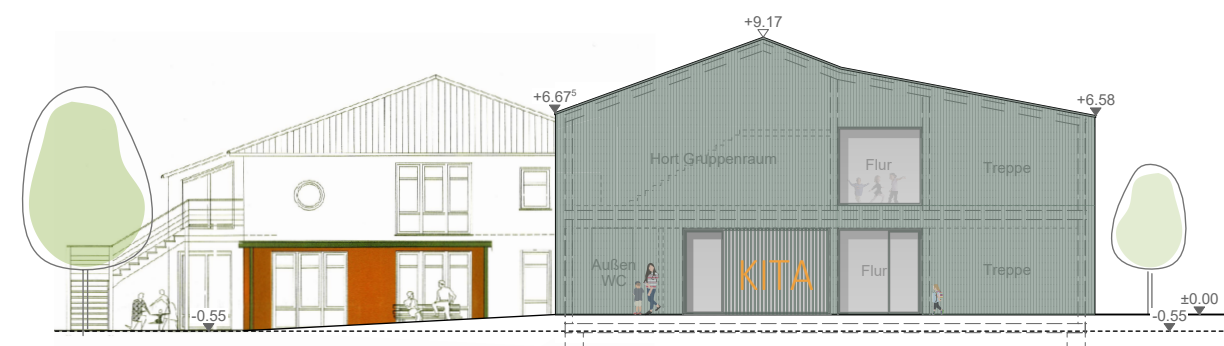


Ansicht Nordost M1:200


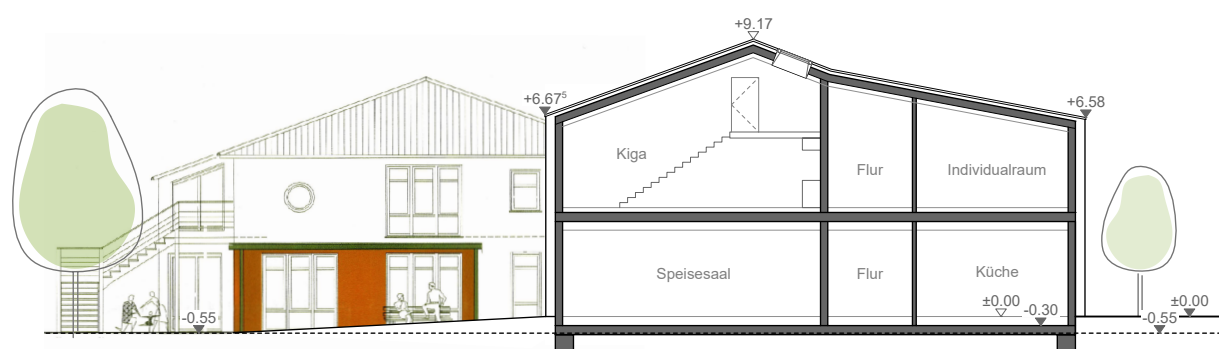


Querschnitt 2-2 M1:200

30/03/2023 **VORABZUG**
KITA Etwashausen
 V4 Ansichten & Schnitte_M 1:250


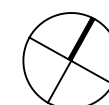


Jäcklein
Architekten

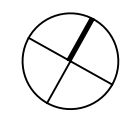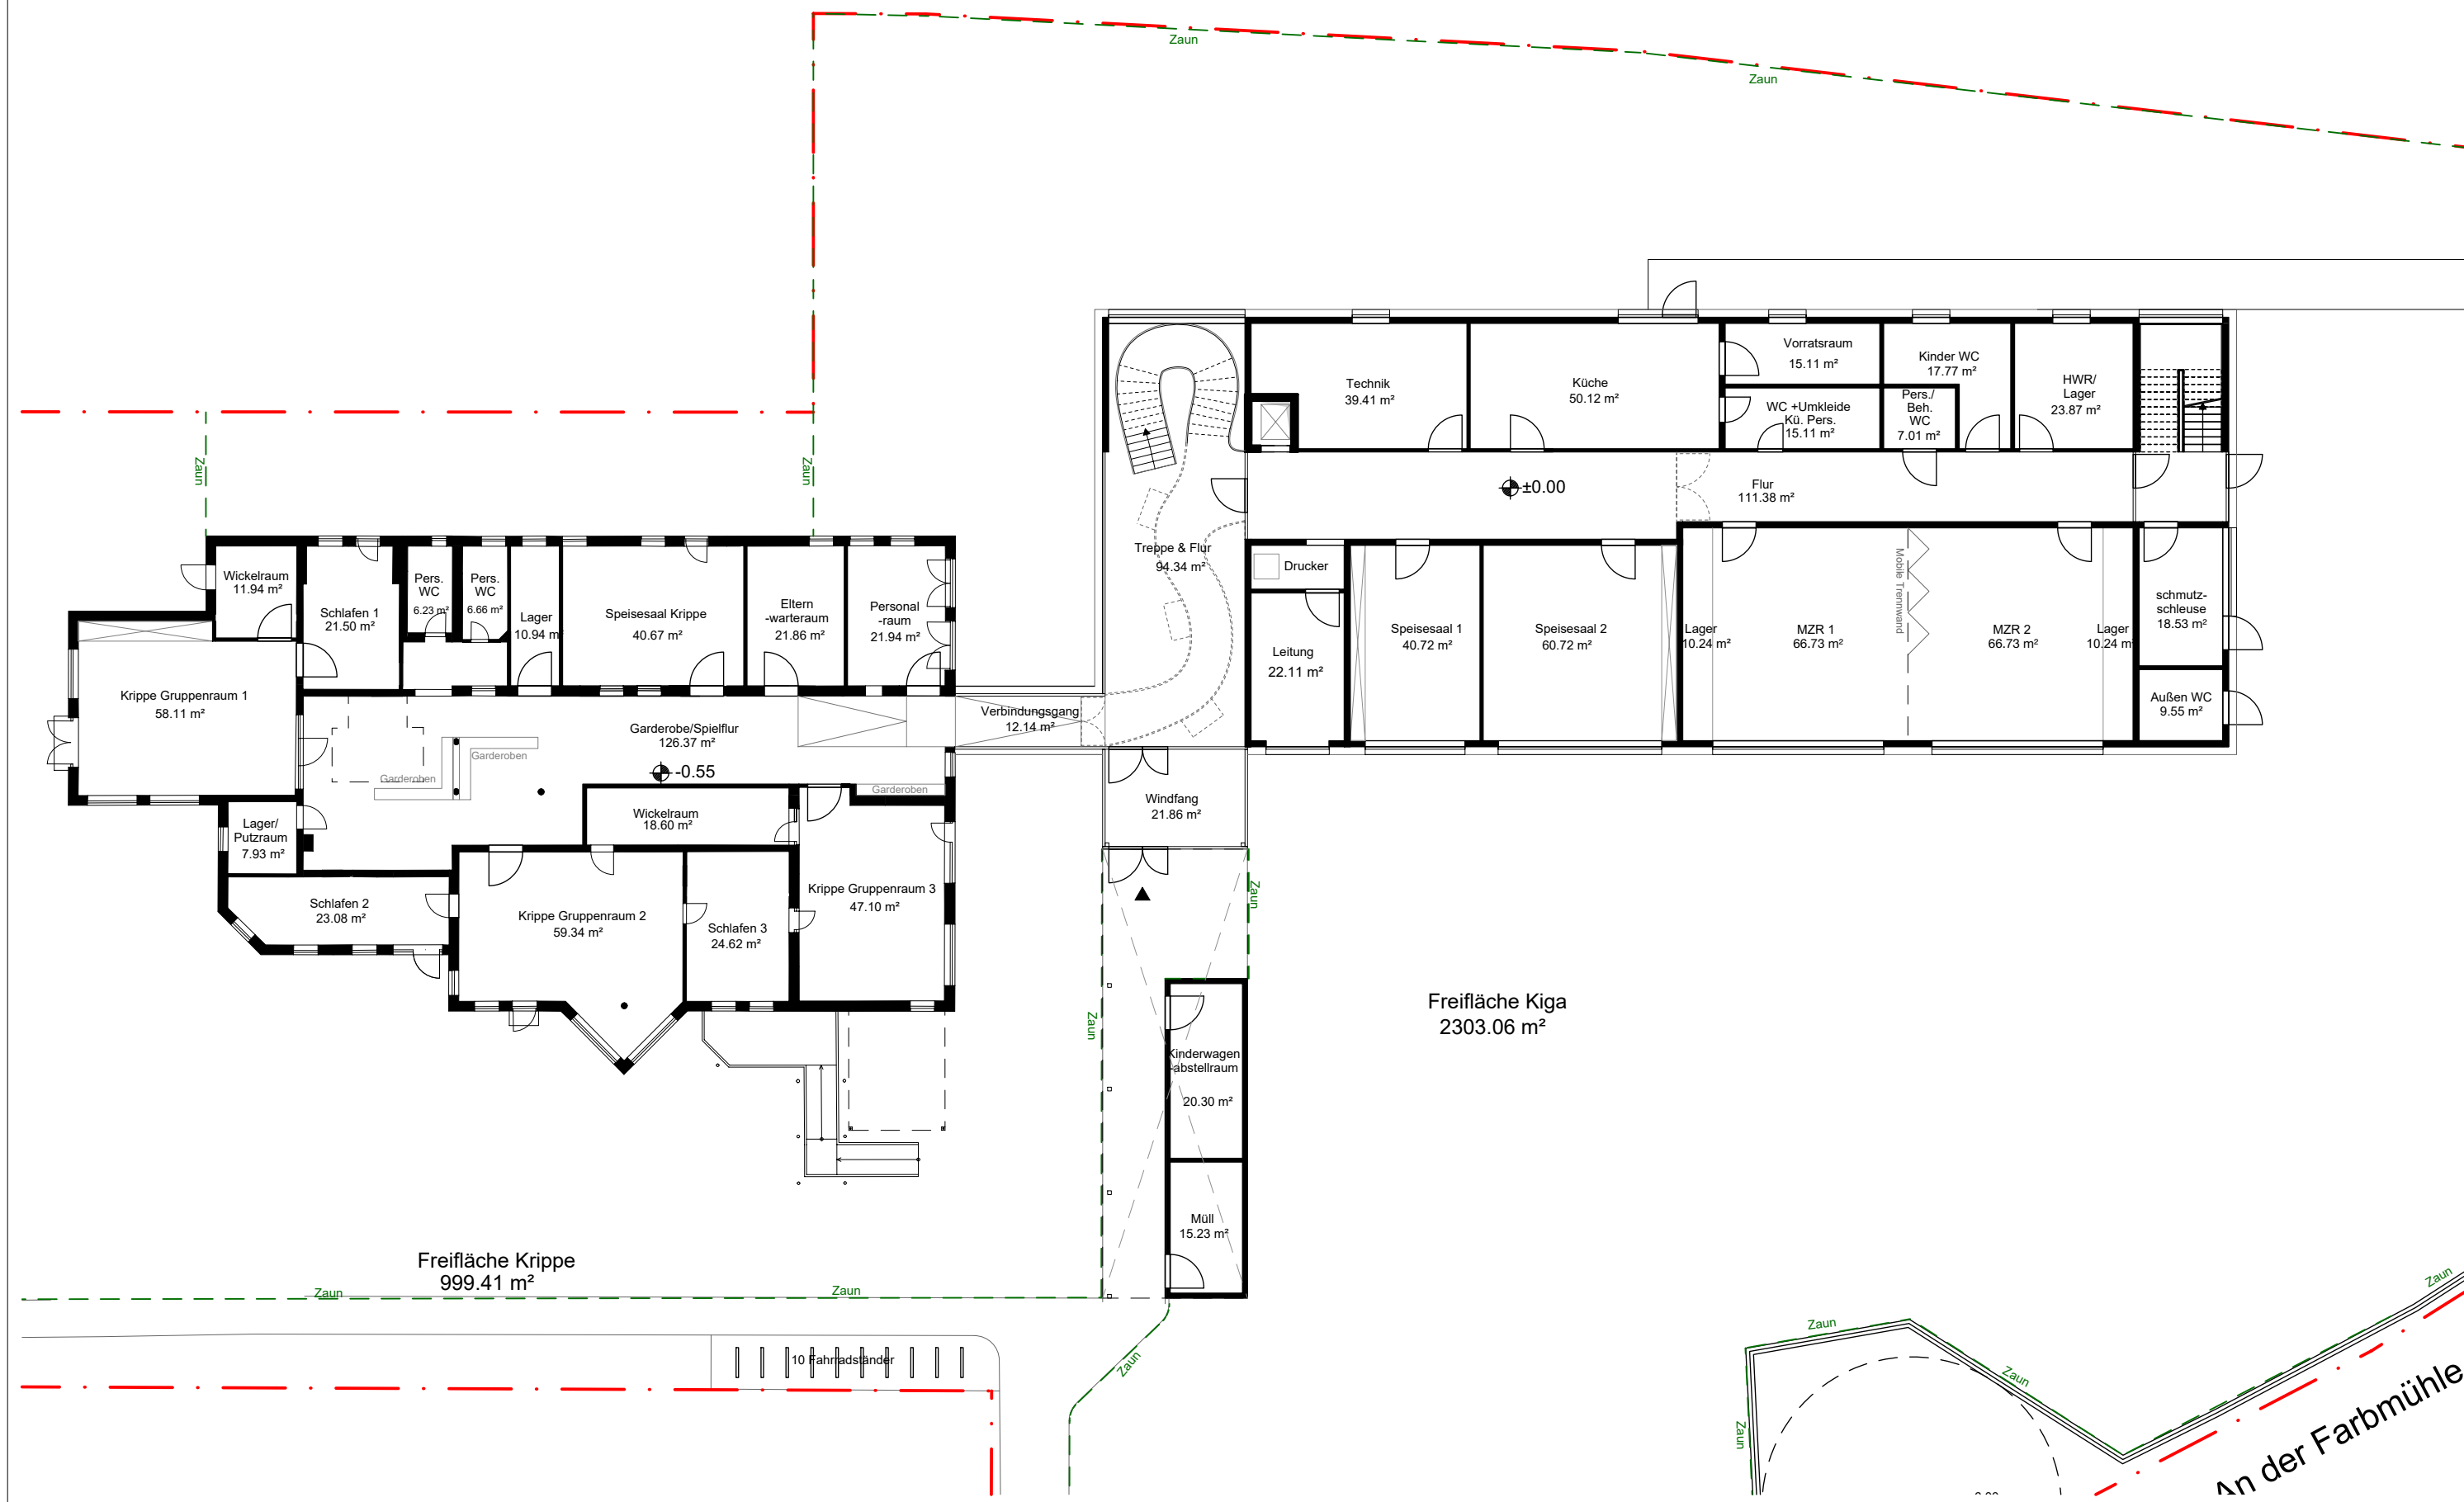

30/03/2023 **VORABZUG**
KITA Etwashausen
V4 Grundriss Erdgeschoss_M 1:250

Jäcklein
Architekten

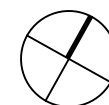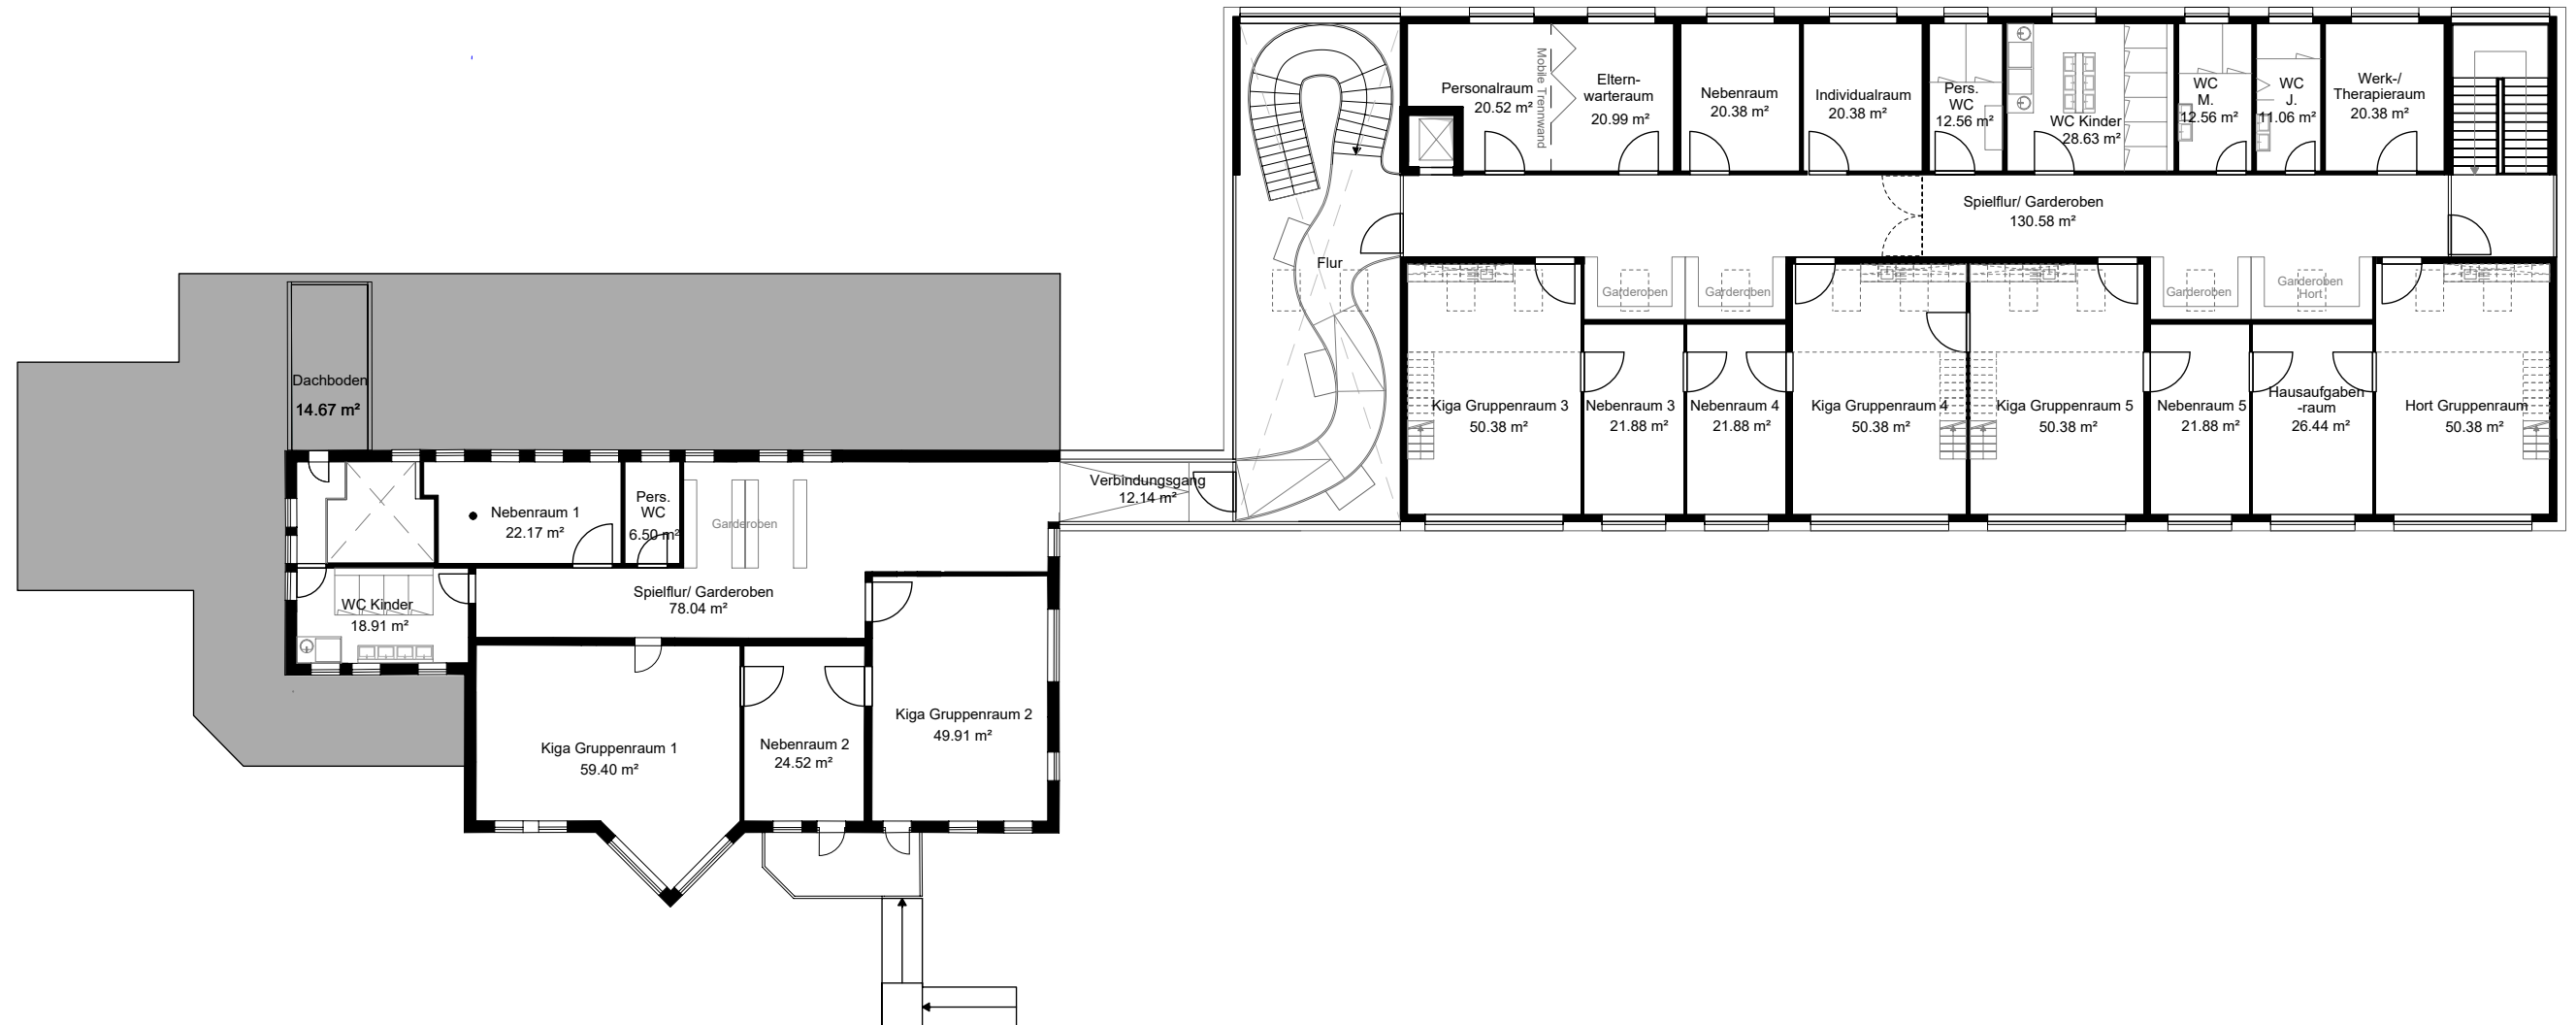

30/03/2023 **VORABZUG**
KITA Etwashausen
V4 Grundriss Obergeschoss_M 1:250

Jäcklein
Architekten