





Perspektive Ost - Stadtseite

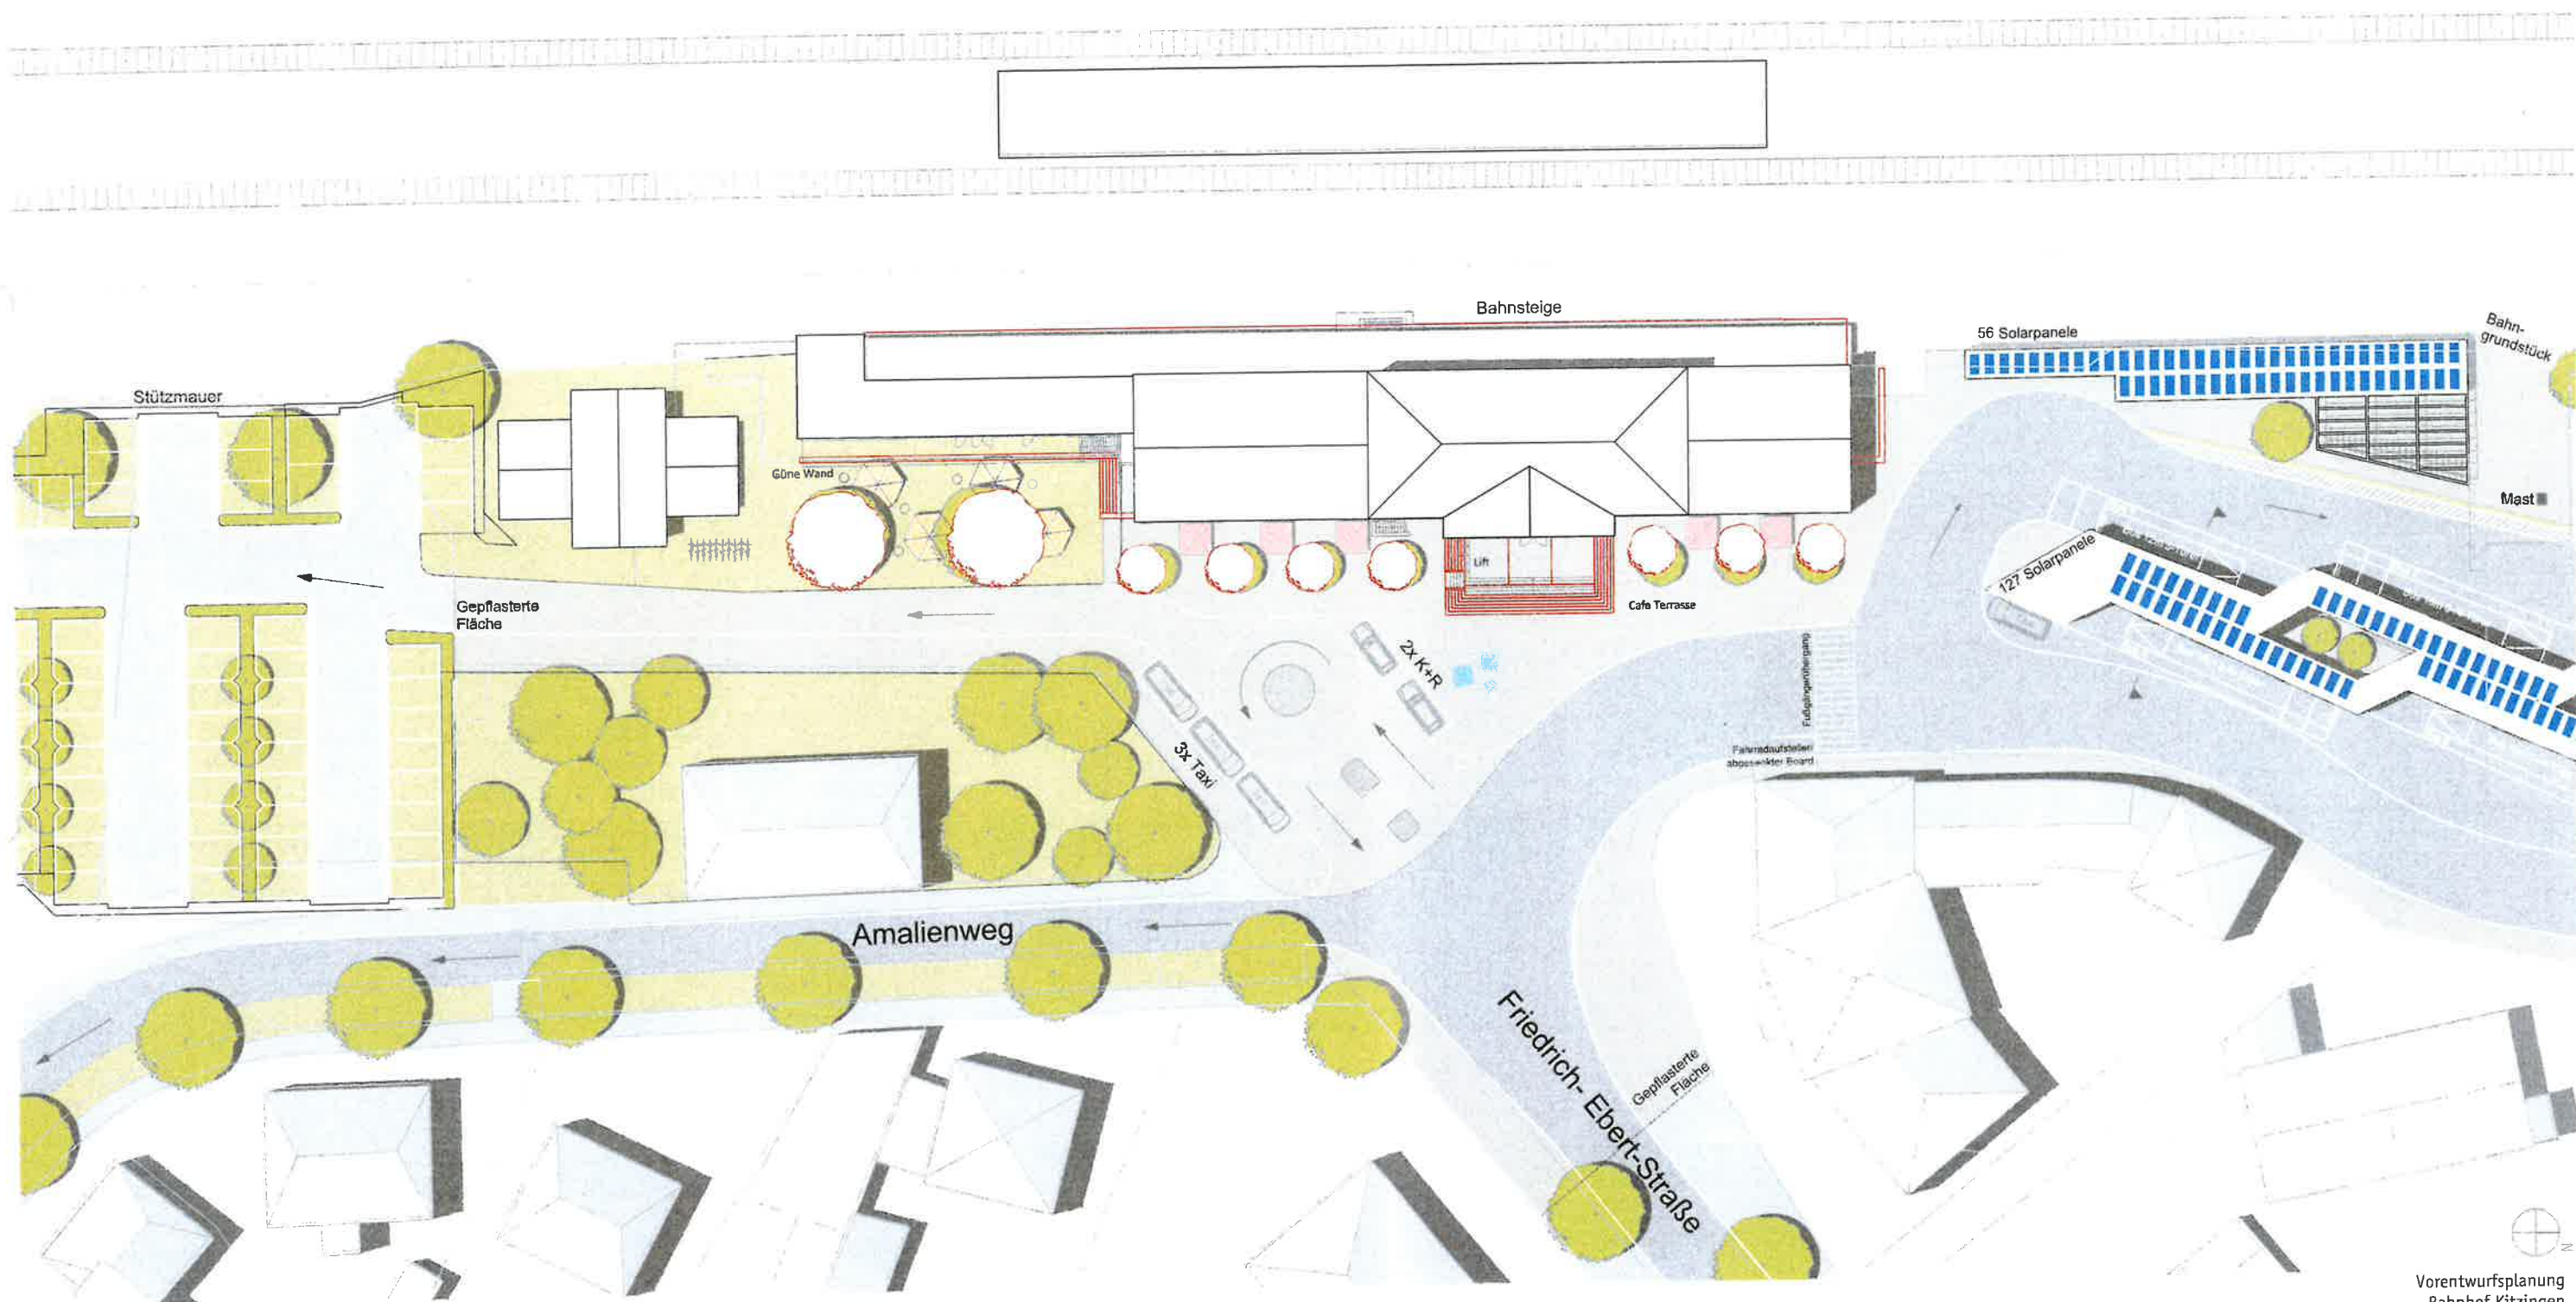

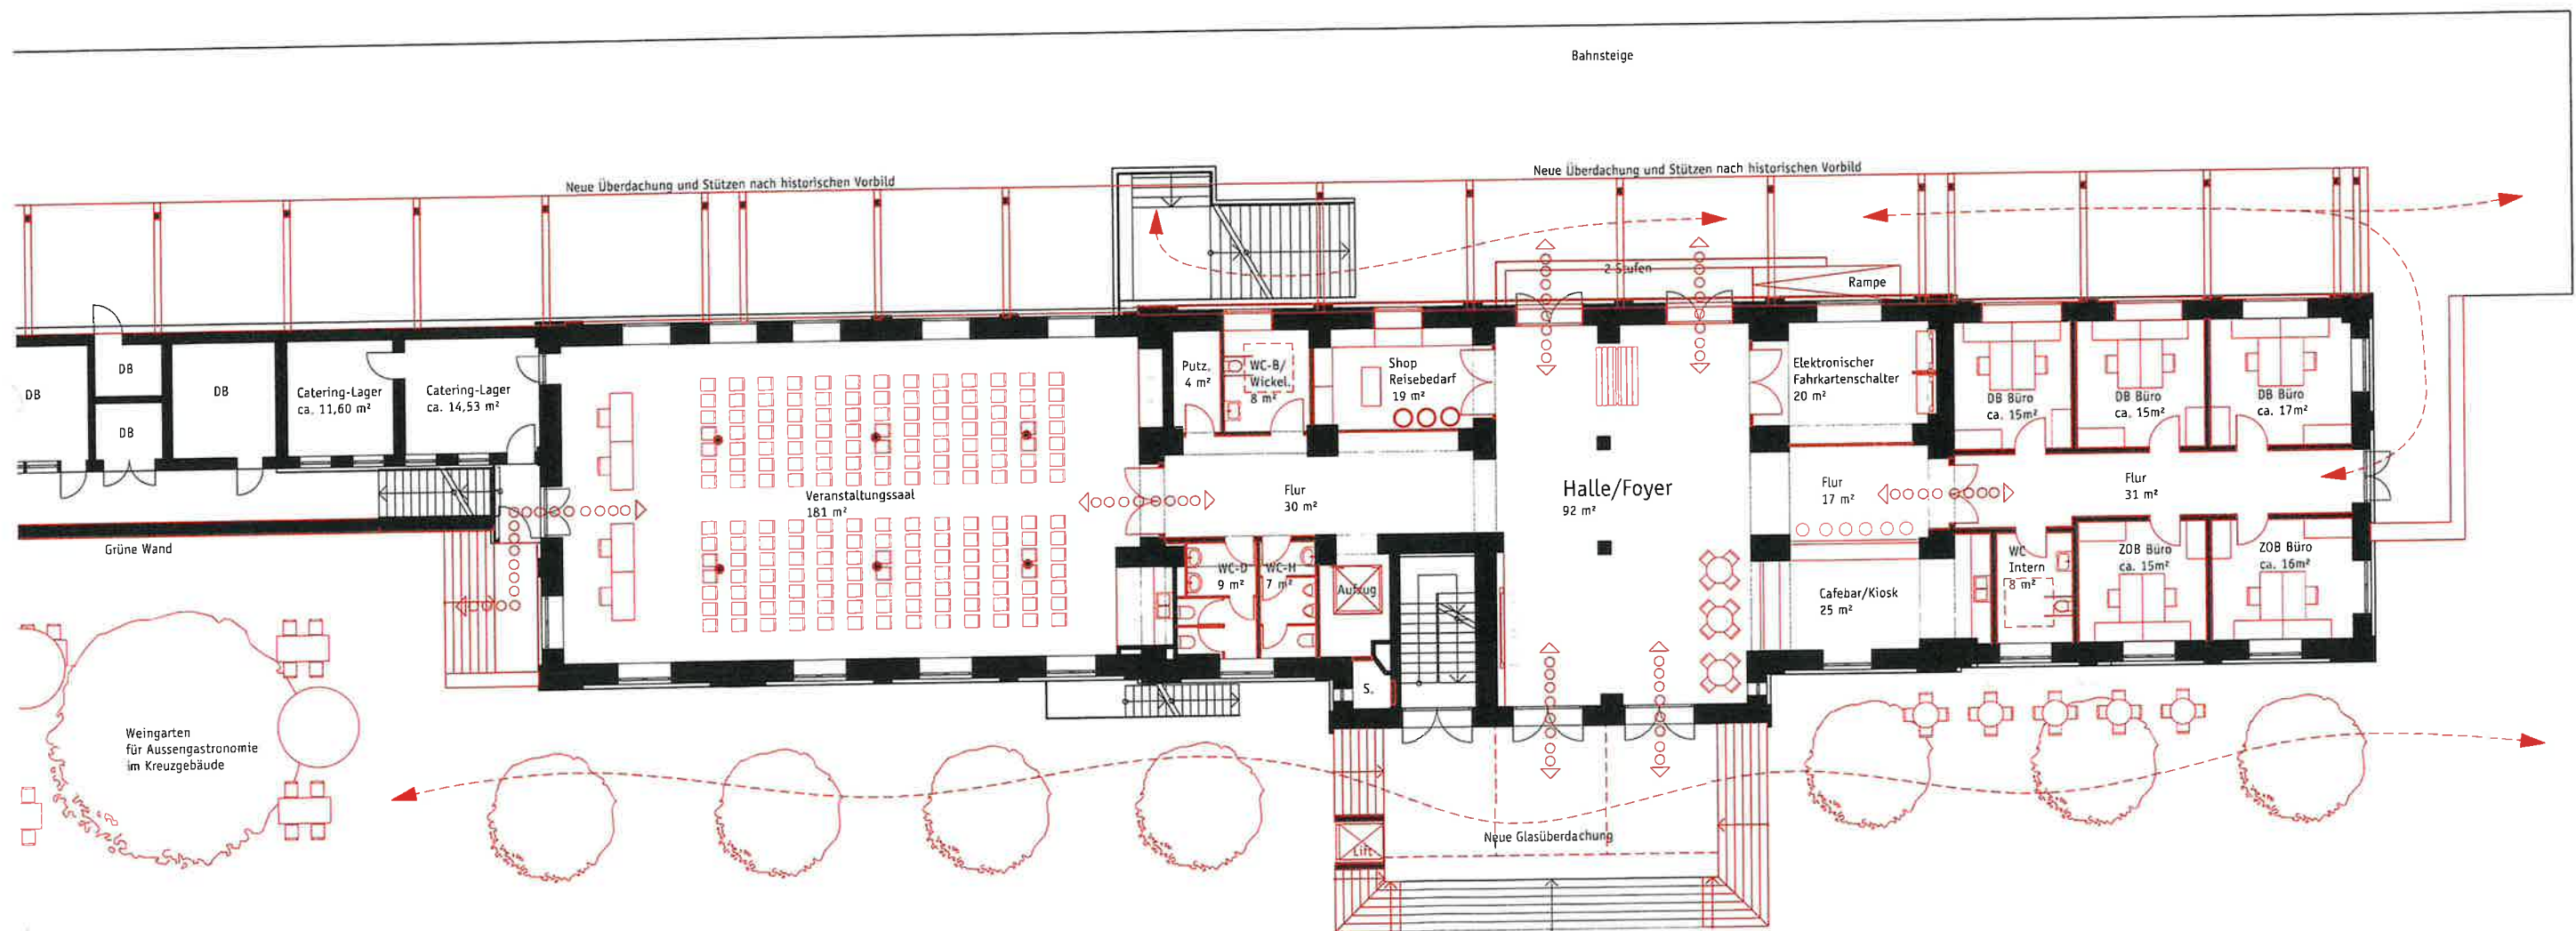


Variante C:

Südflügel:
Veranstaltungssaal im EG,
verpachtet an Cateringunternehmen
in Kombination mit
kontaktlosen Hotel in den OG's
=> Synergieeffekte

Mitteltrakt:
Halle/Foyer im EG,
incl. dienente Räume für Bahnhof,
Veranstaltung und Hotel
=> Zentraler Verteiler
horizontal und vertikal

Nordflügel:
Büros Verkehrsbetriebe im EG,
vermietet an Bahn und
Busunternehmen
=> Zentrale Verwaltung

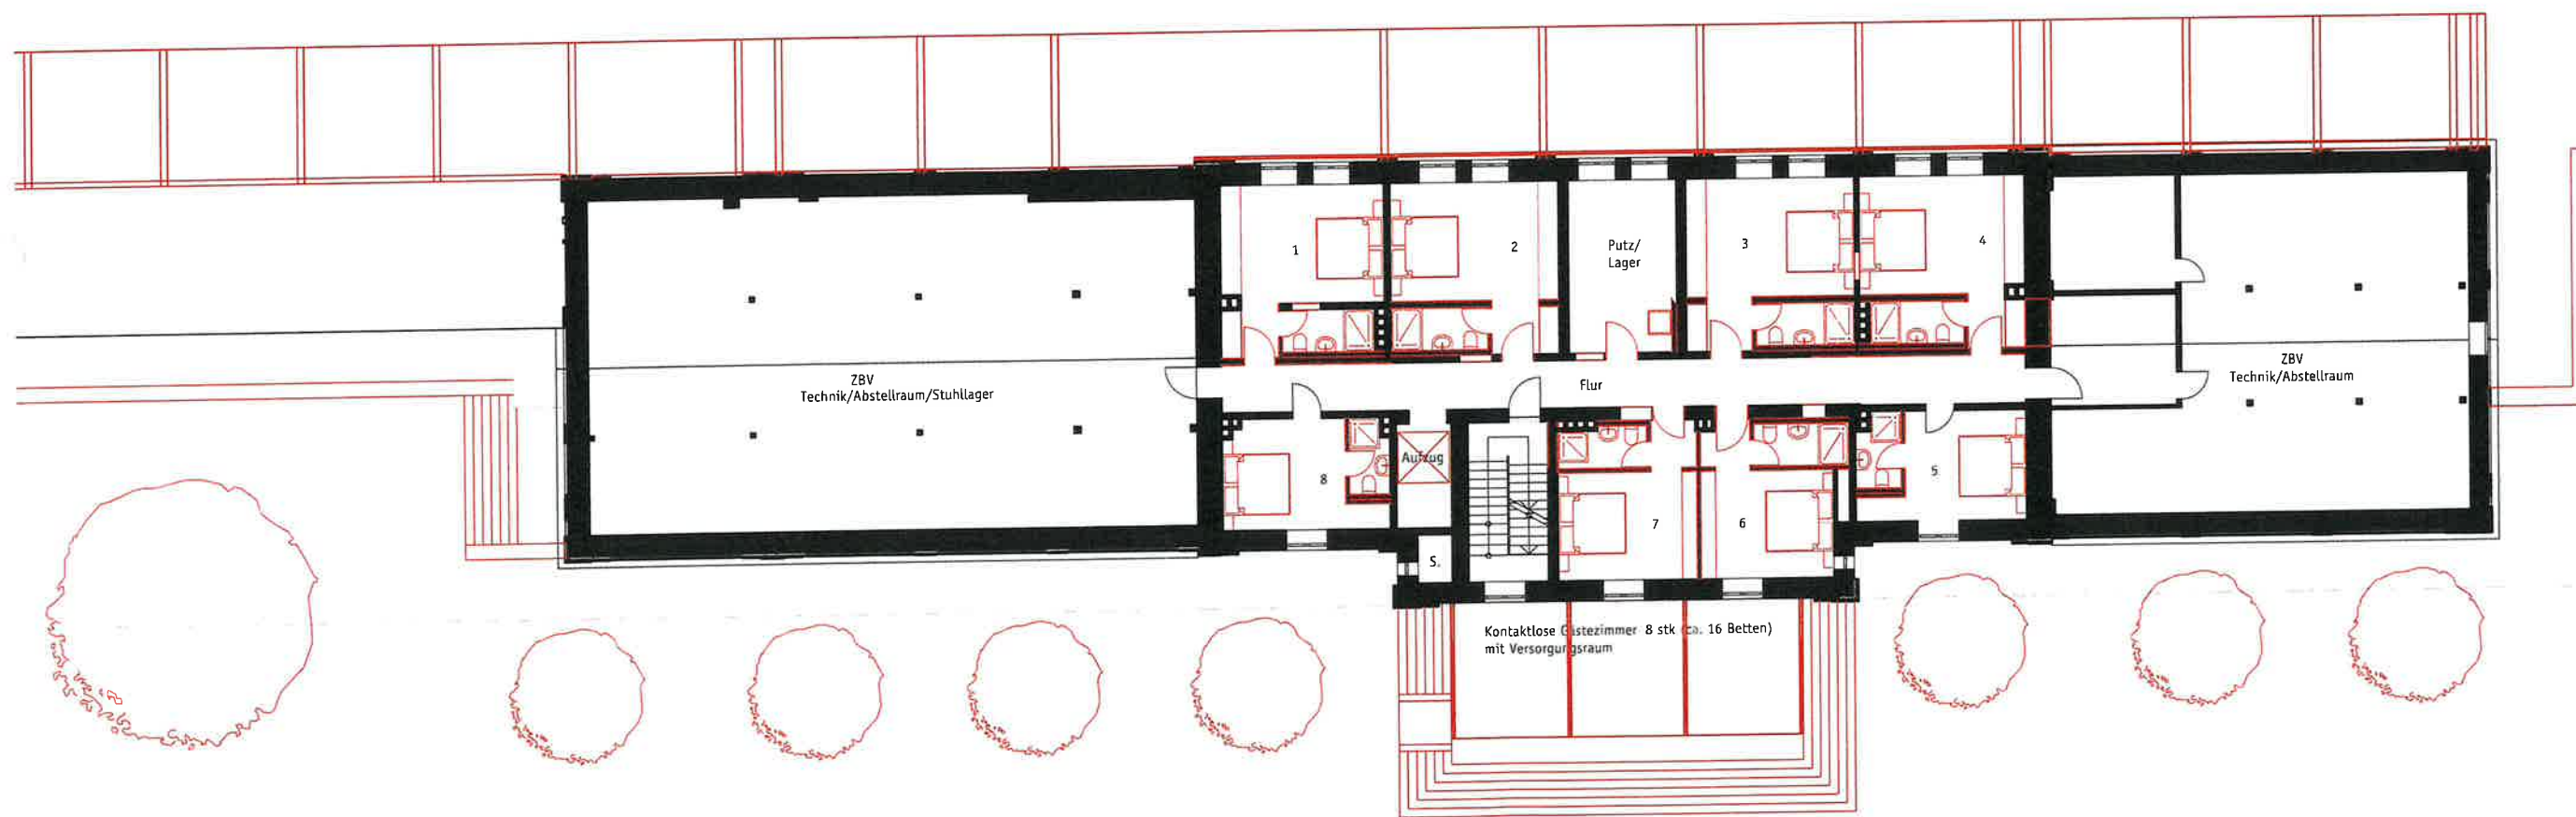


Variante C:

Südflügel:
Dachgeschoss im 1.OG,
Technik bzw. Abstellraum


Mitteltrakt:
Kontaktloses Hotel im 1.OG,
8 Doppelzimmer mit Versorgungsr.
=> Verpachtet an
Cateringunternehmen

Nordflügel:
Dachgeschoss im 1.OG,
Technik bzw. Abstellraum

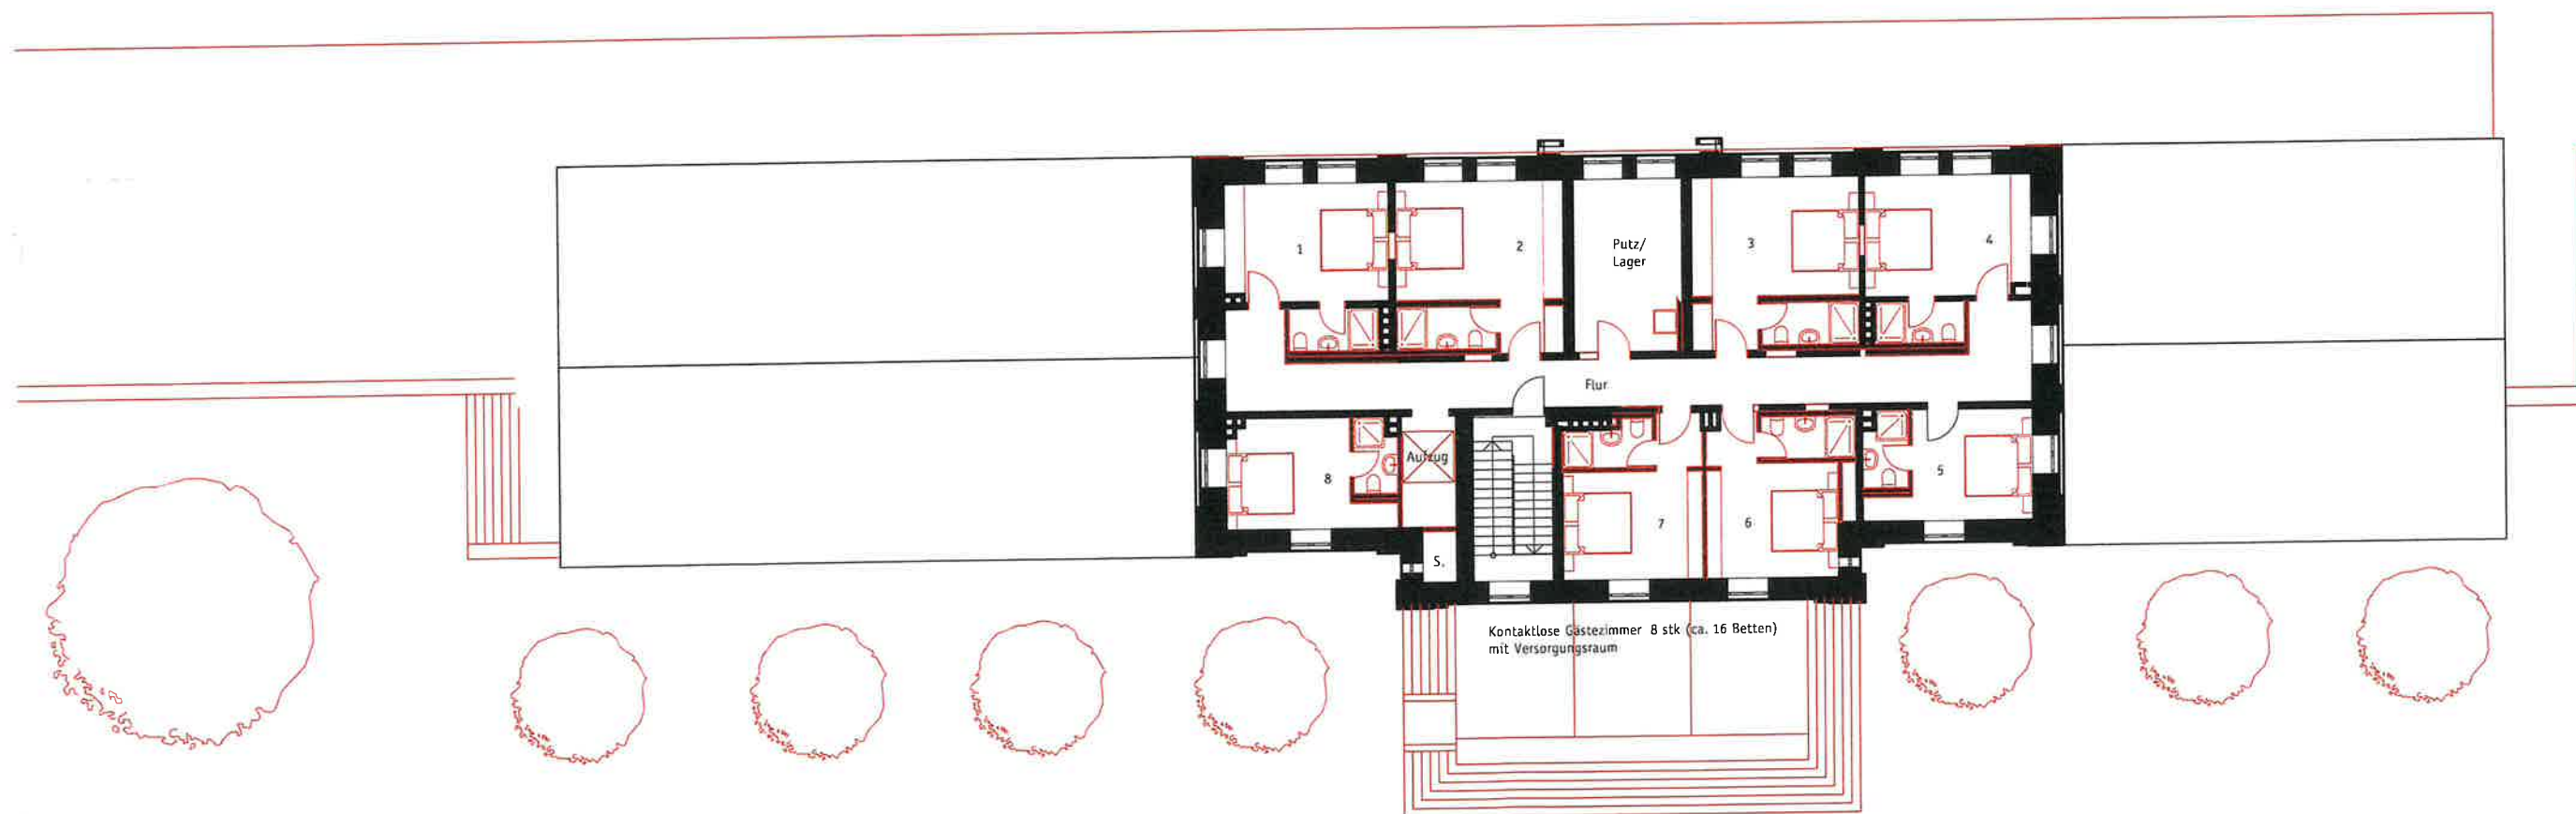


Variante C:


Mitteltrakt:
Kontaktloses Hotel im 2.OG,
8 Doppelzimmer mit Versorgungsr.
=> Verpachtet an
Cateringunternehmen

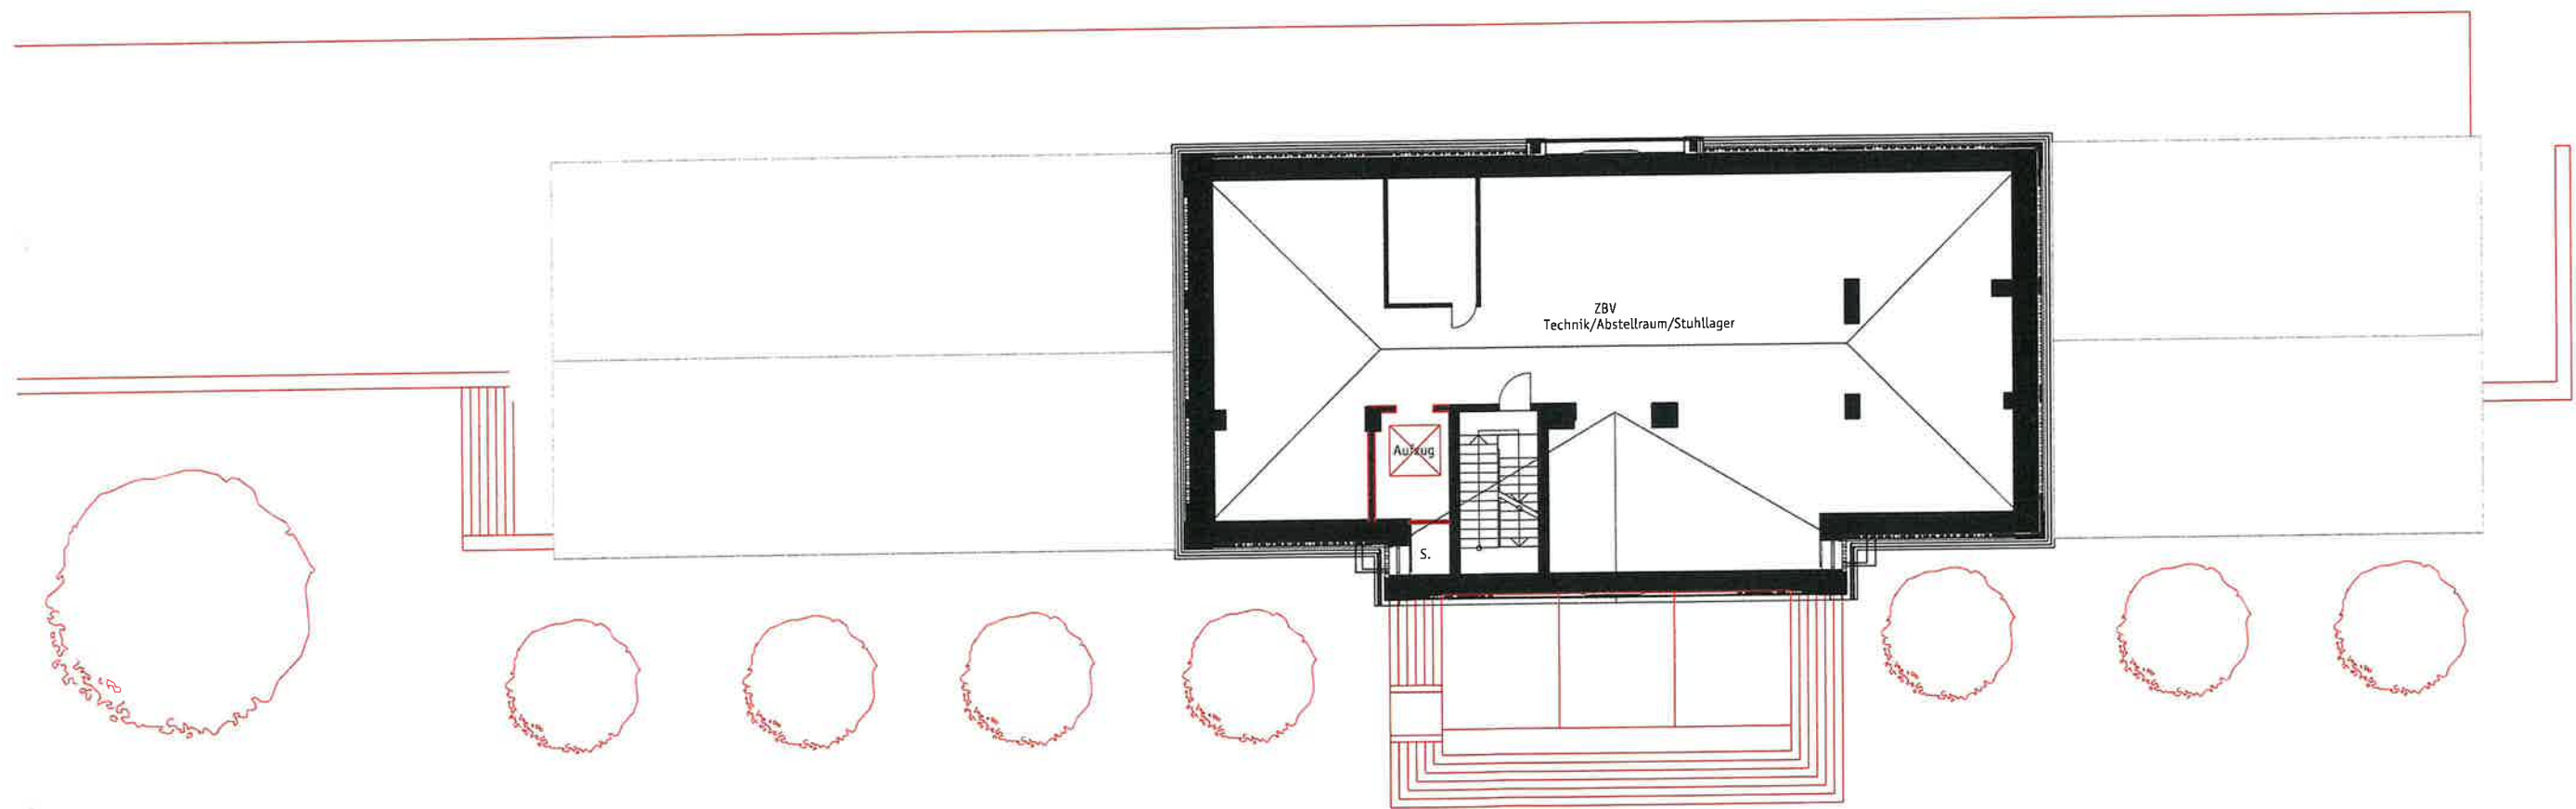


Variante C:

Mitteltrakt:
Abstellraum, evtl. als Kaltlager
Stuhllager für Veranstaltungsraum?

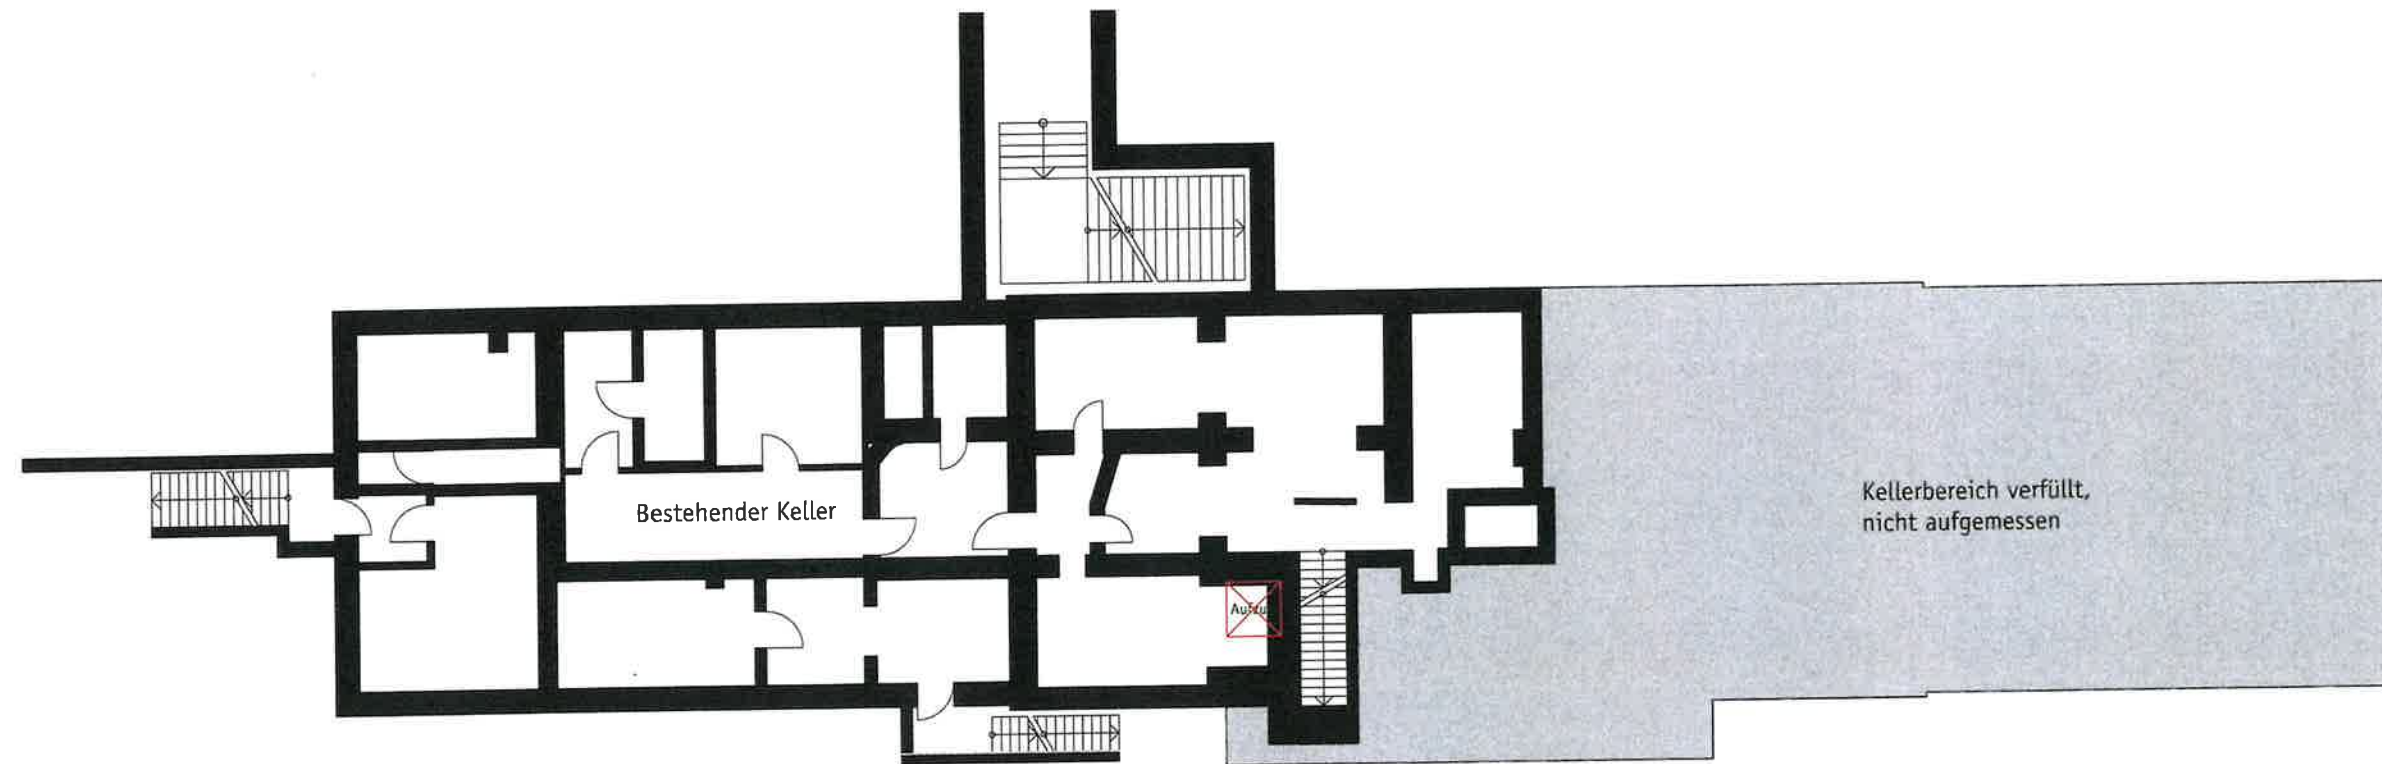

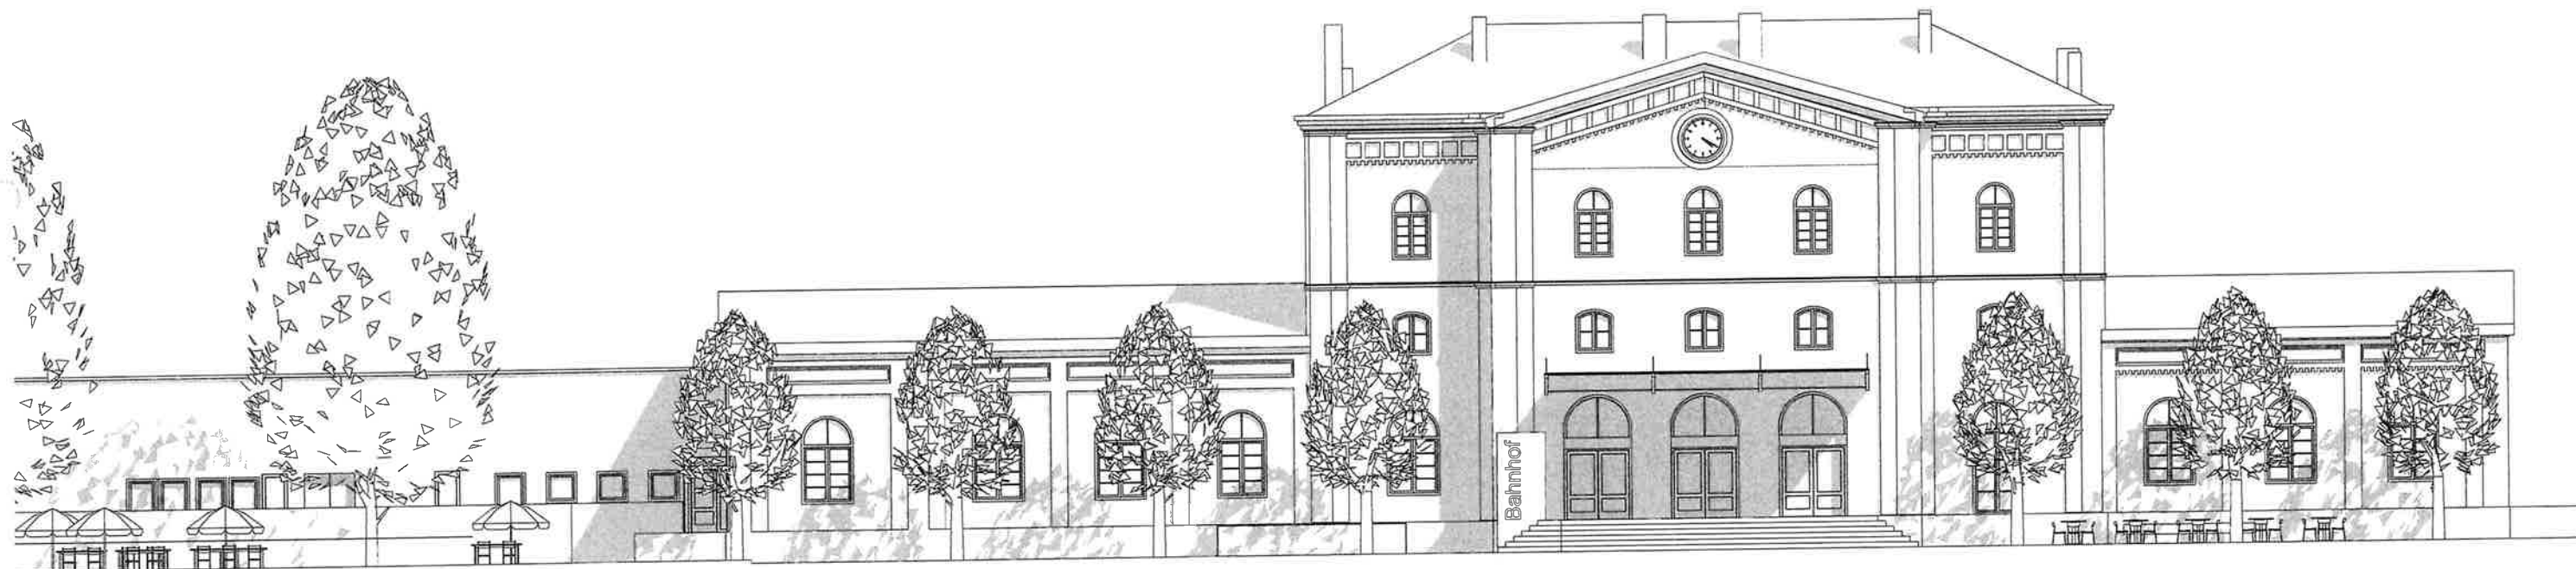

Ansicht Ost - M 1:200

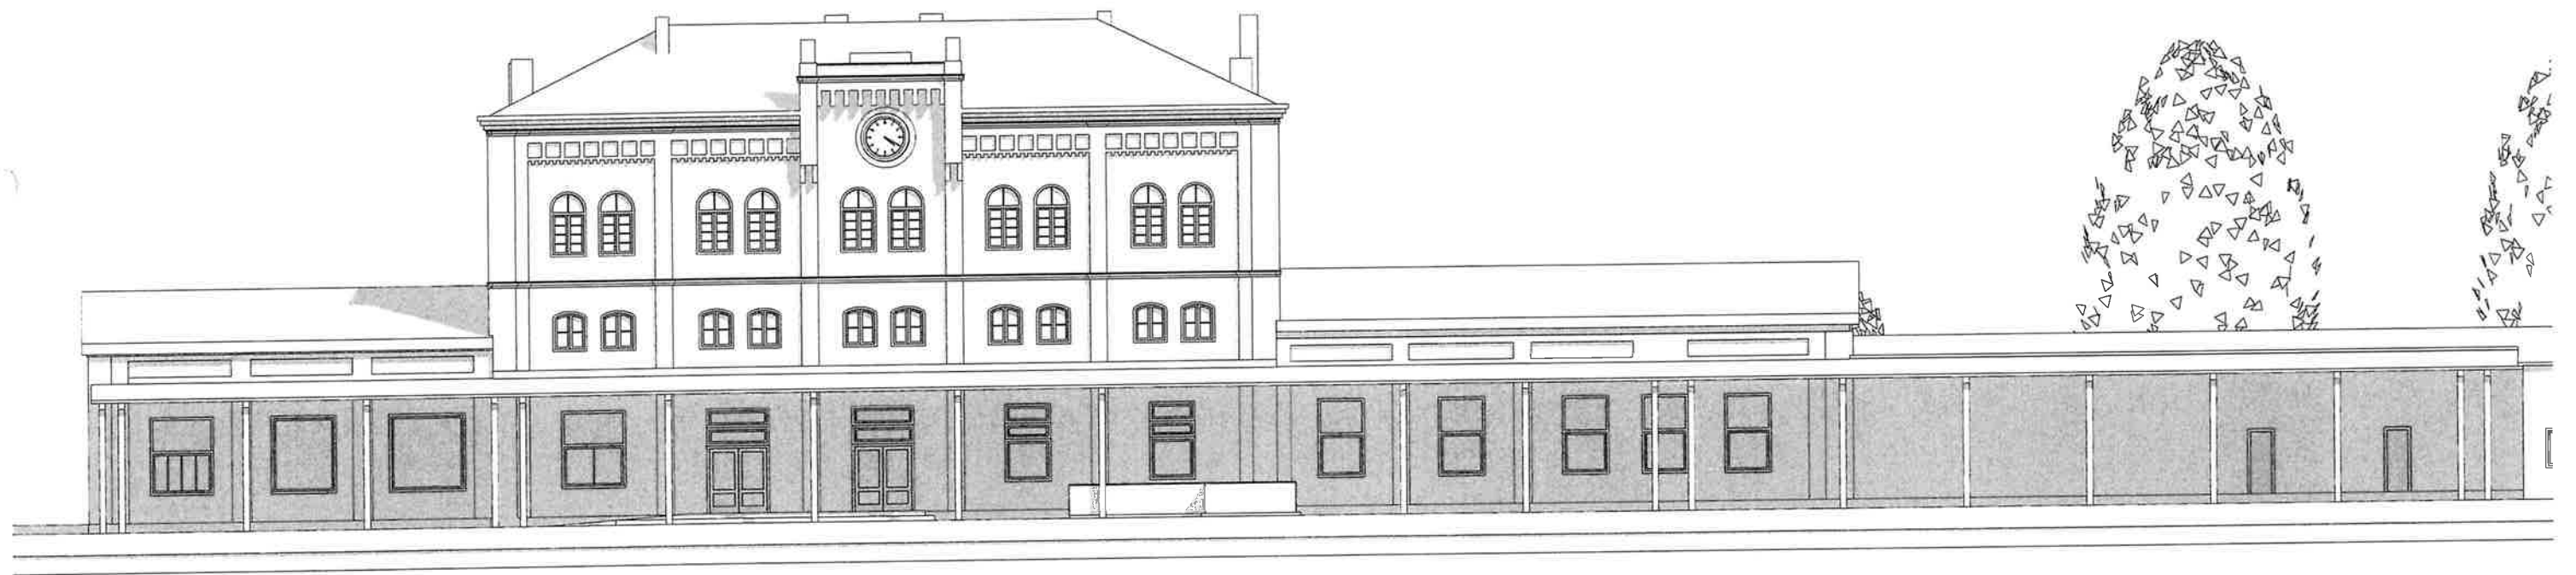

Ansicht West - M 1:200




Ansicht Süd - M 1:200




Ansicht Nord - M 1:200




Schnitt A-A - M 1:200

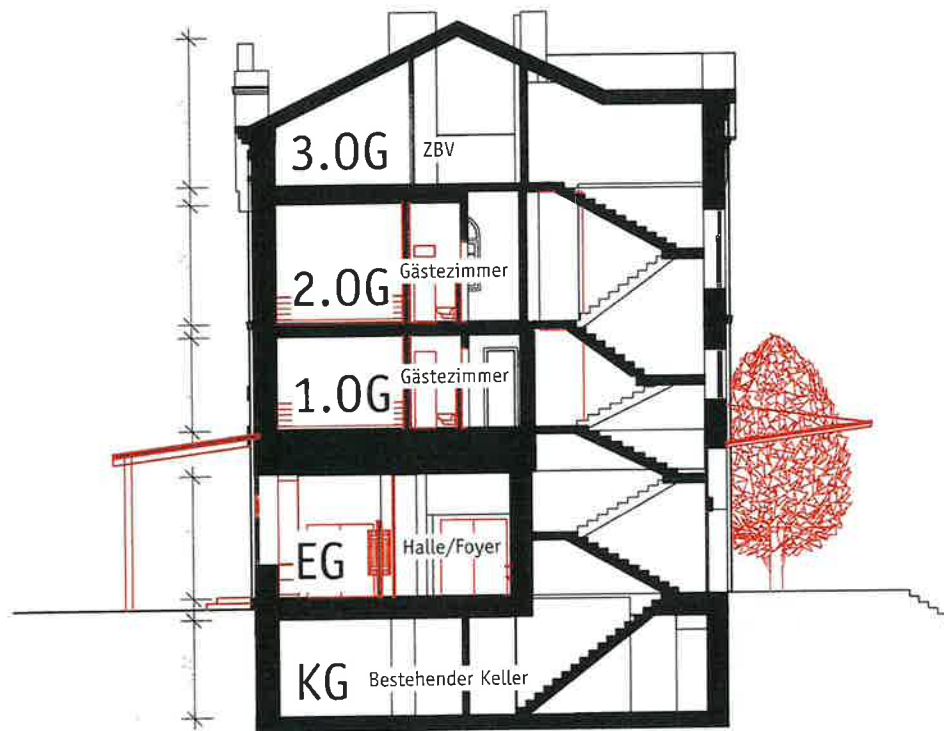

Schnitt B-B - M 1:200

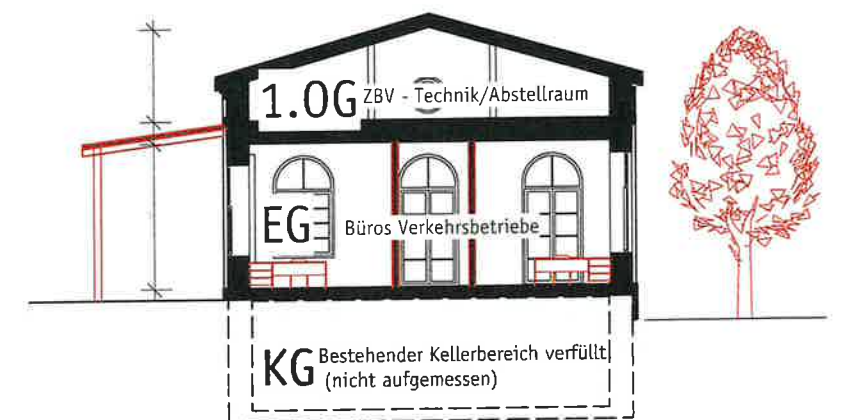

Schnitt C-C - M 1:200

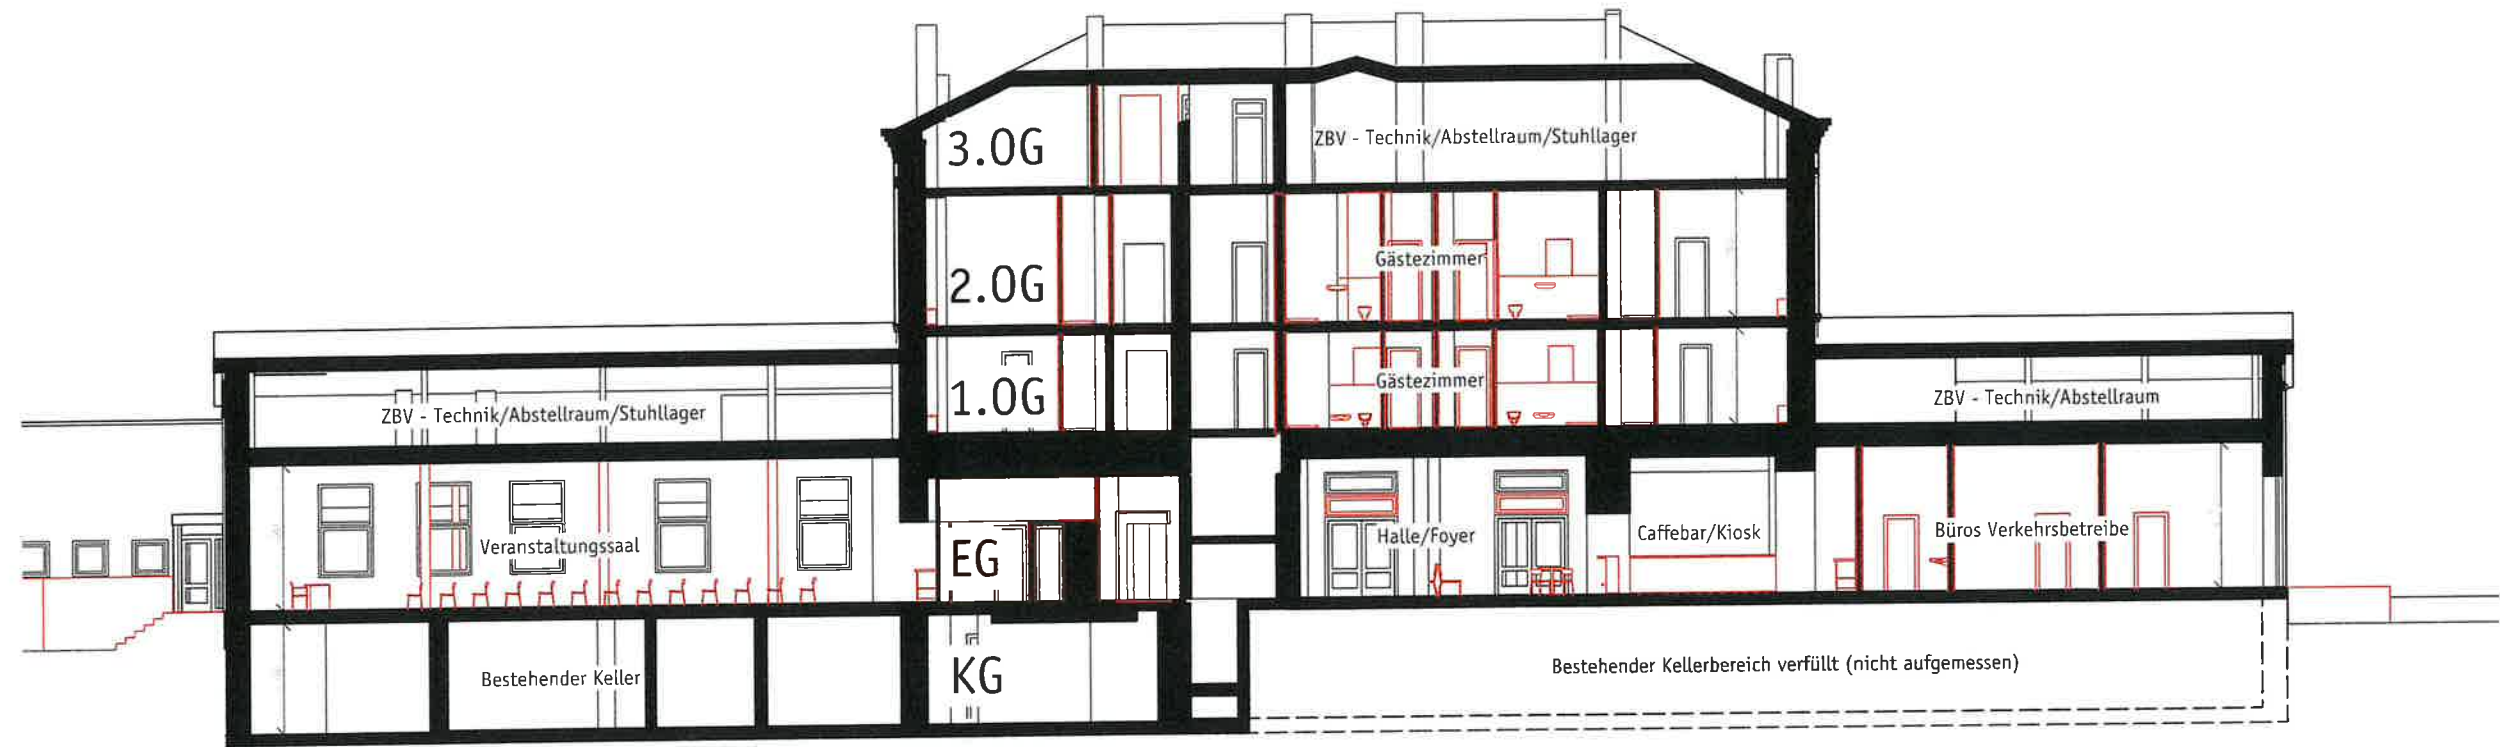


Schnitt D-D - M 1:200




Schnitt E-E - M 1:200




Perspektive Ost - Stadtseite

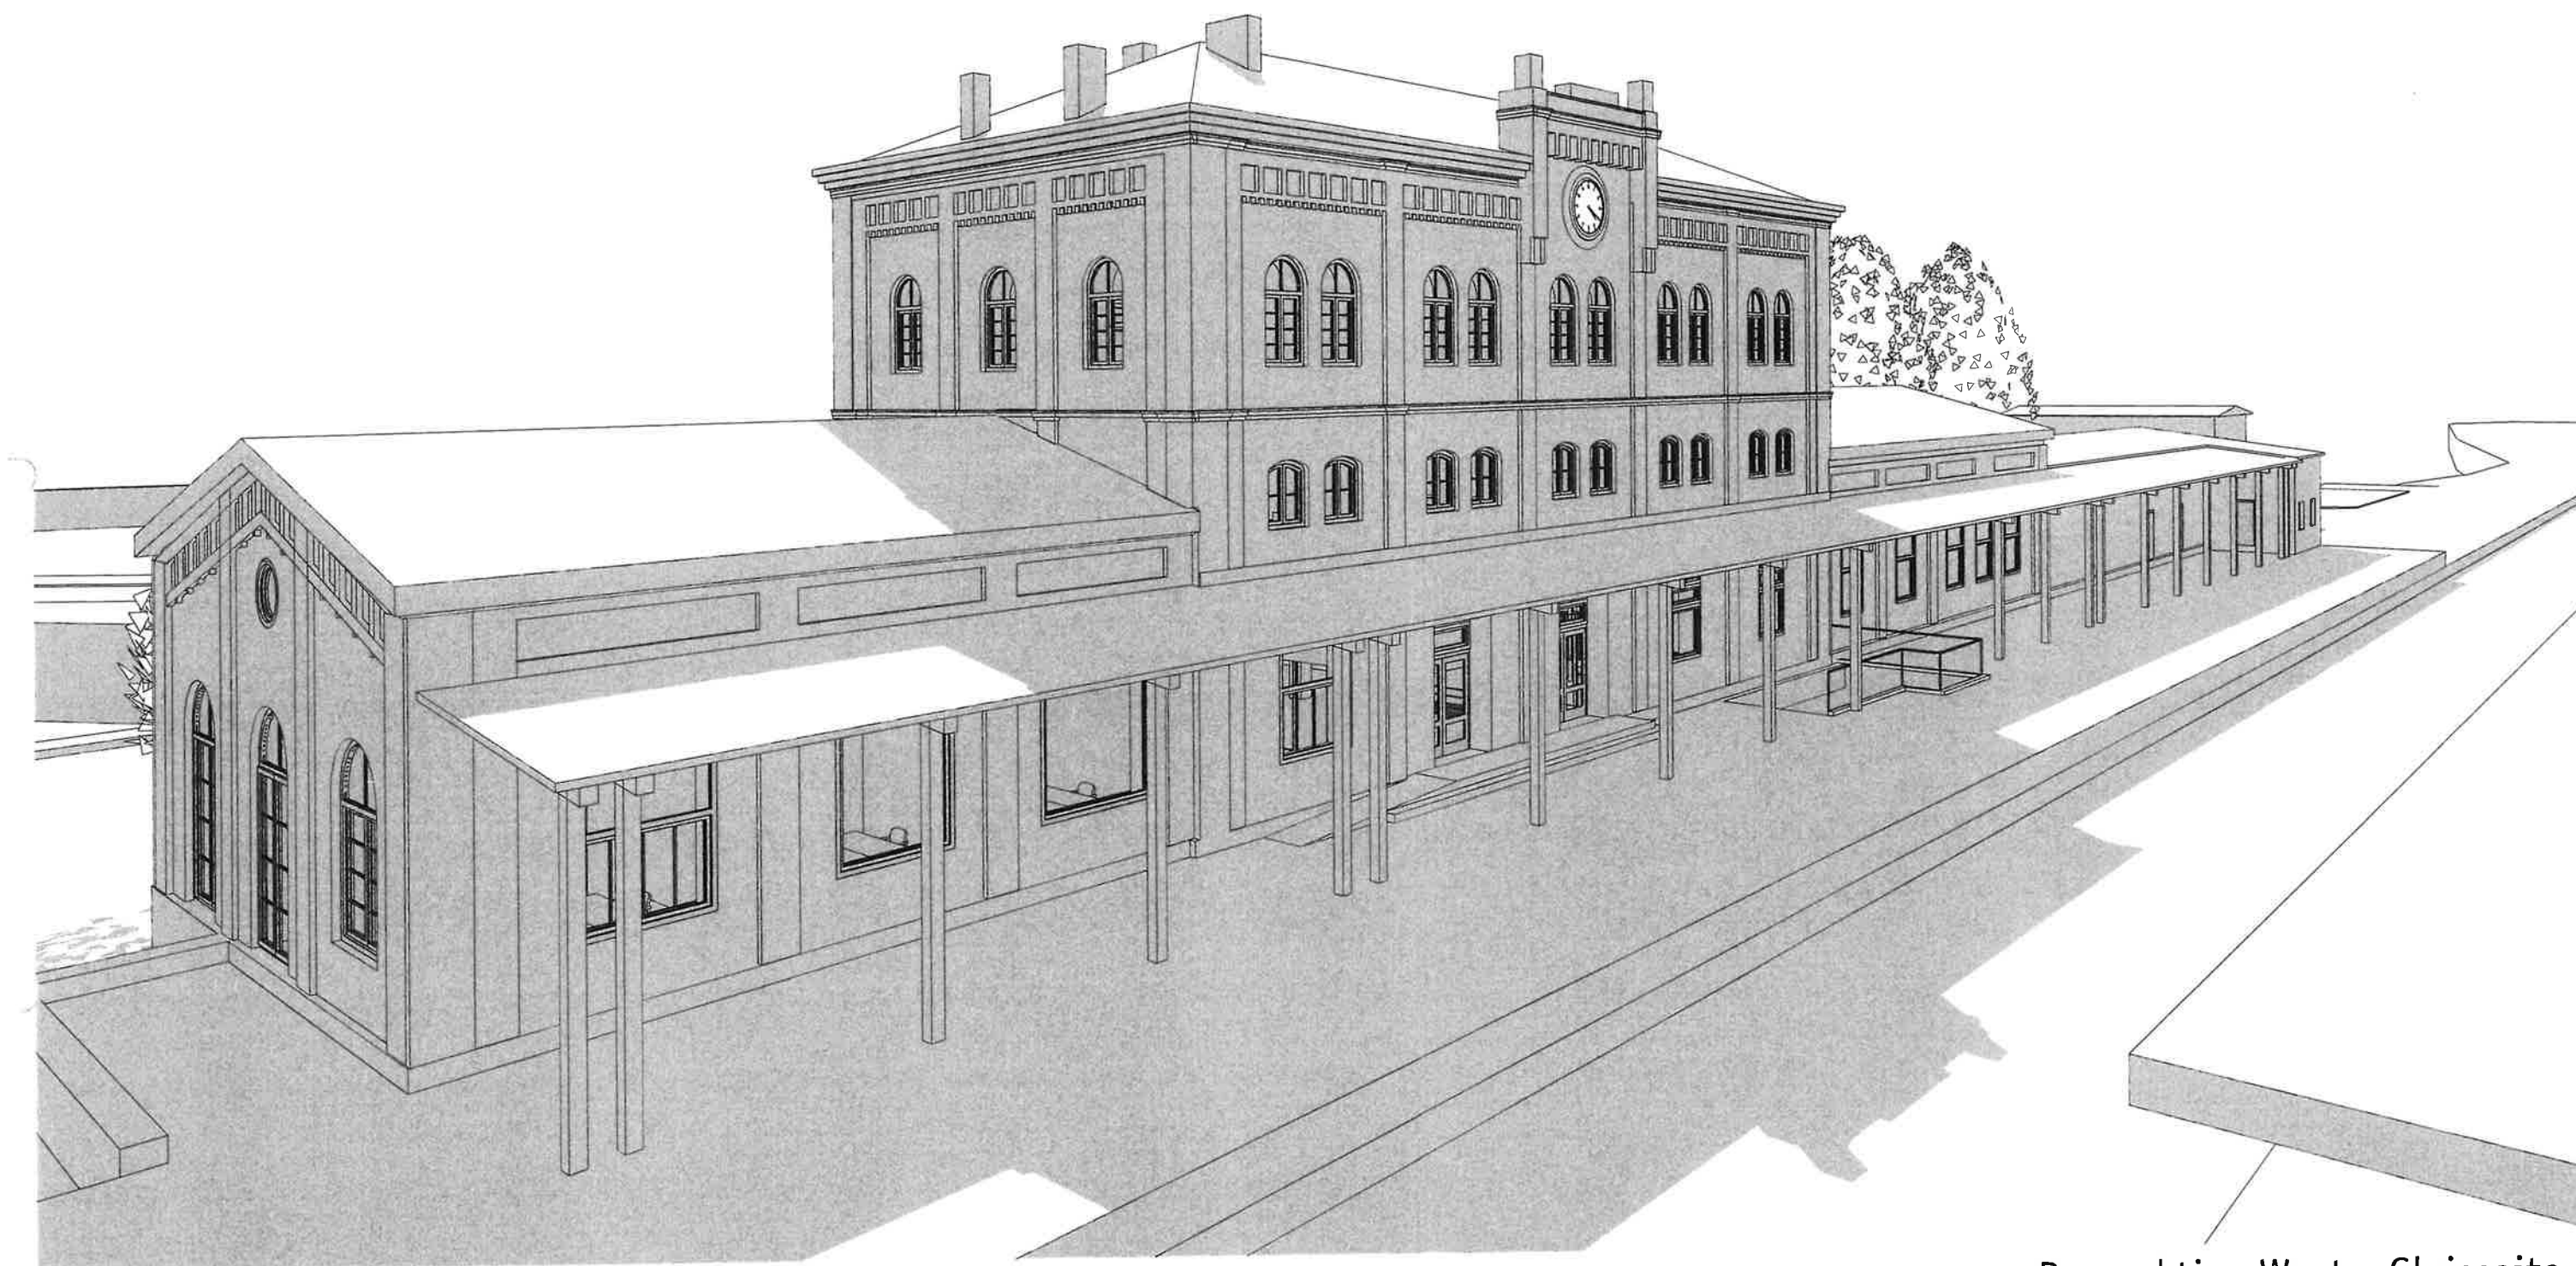


Perspektive West - Gleisseite

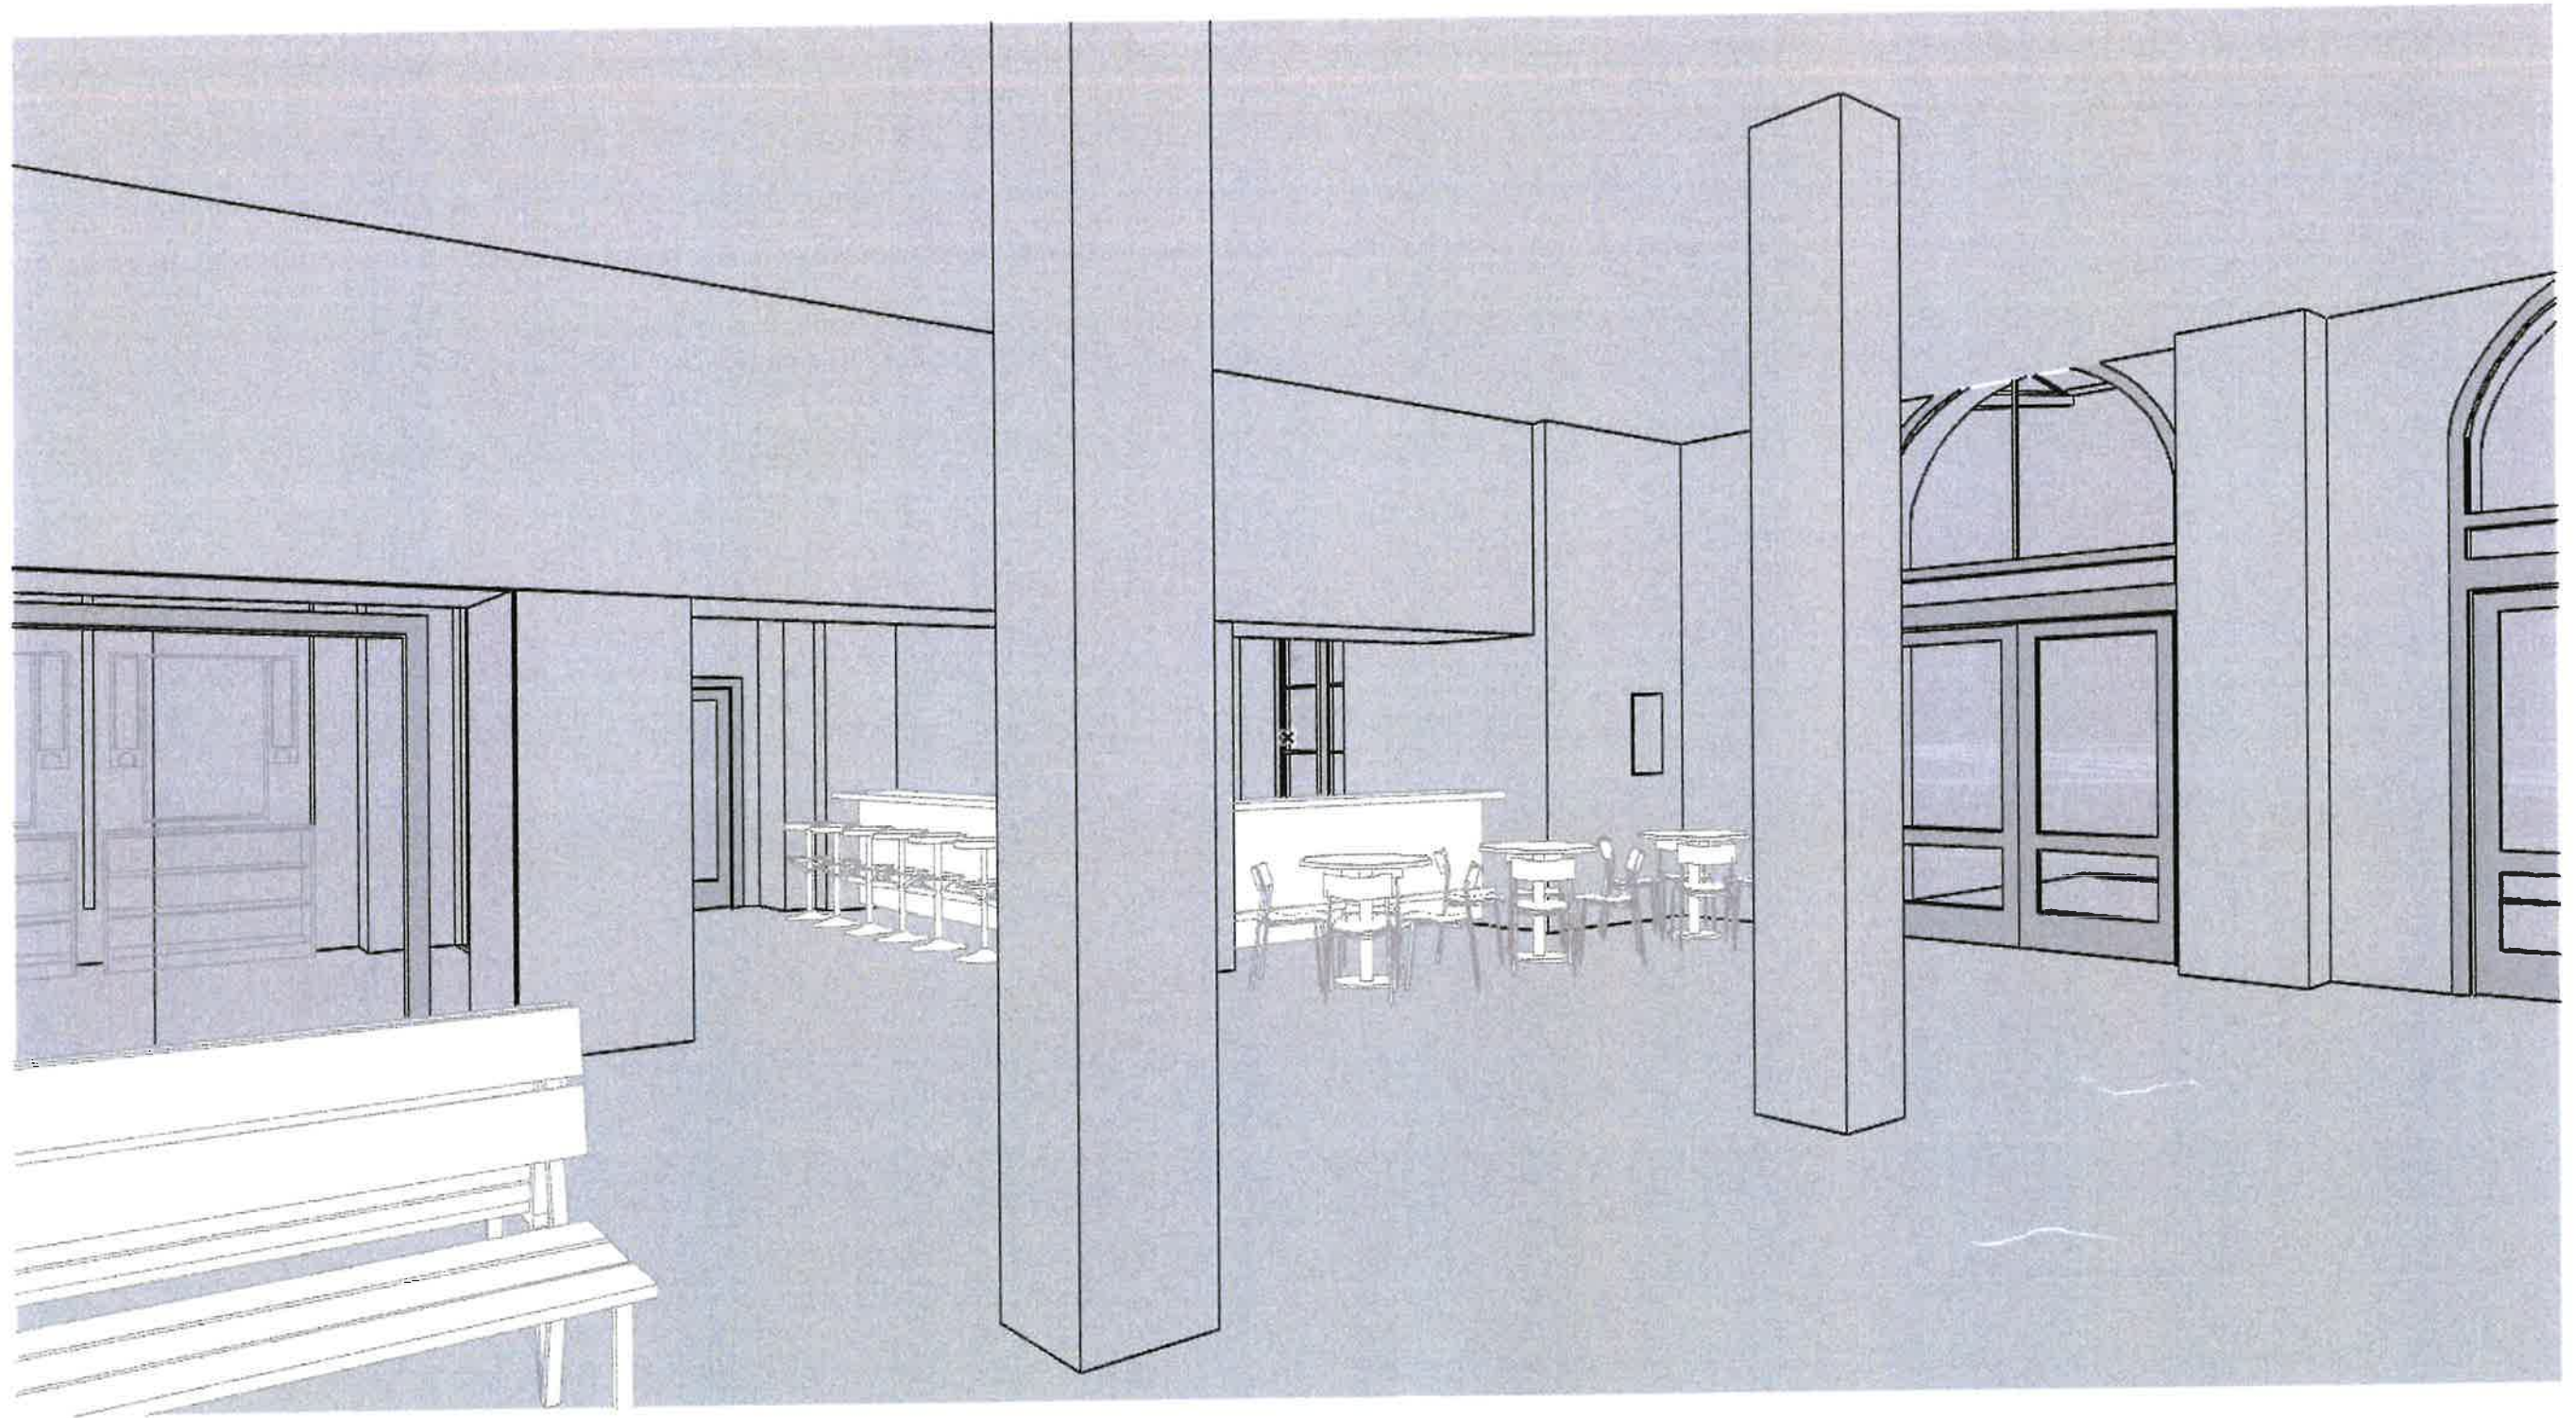

Perspektive innen Halle 01

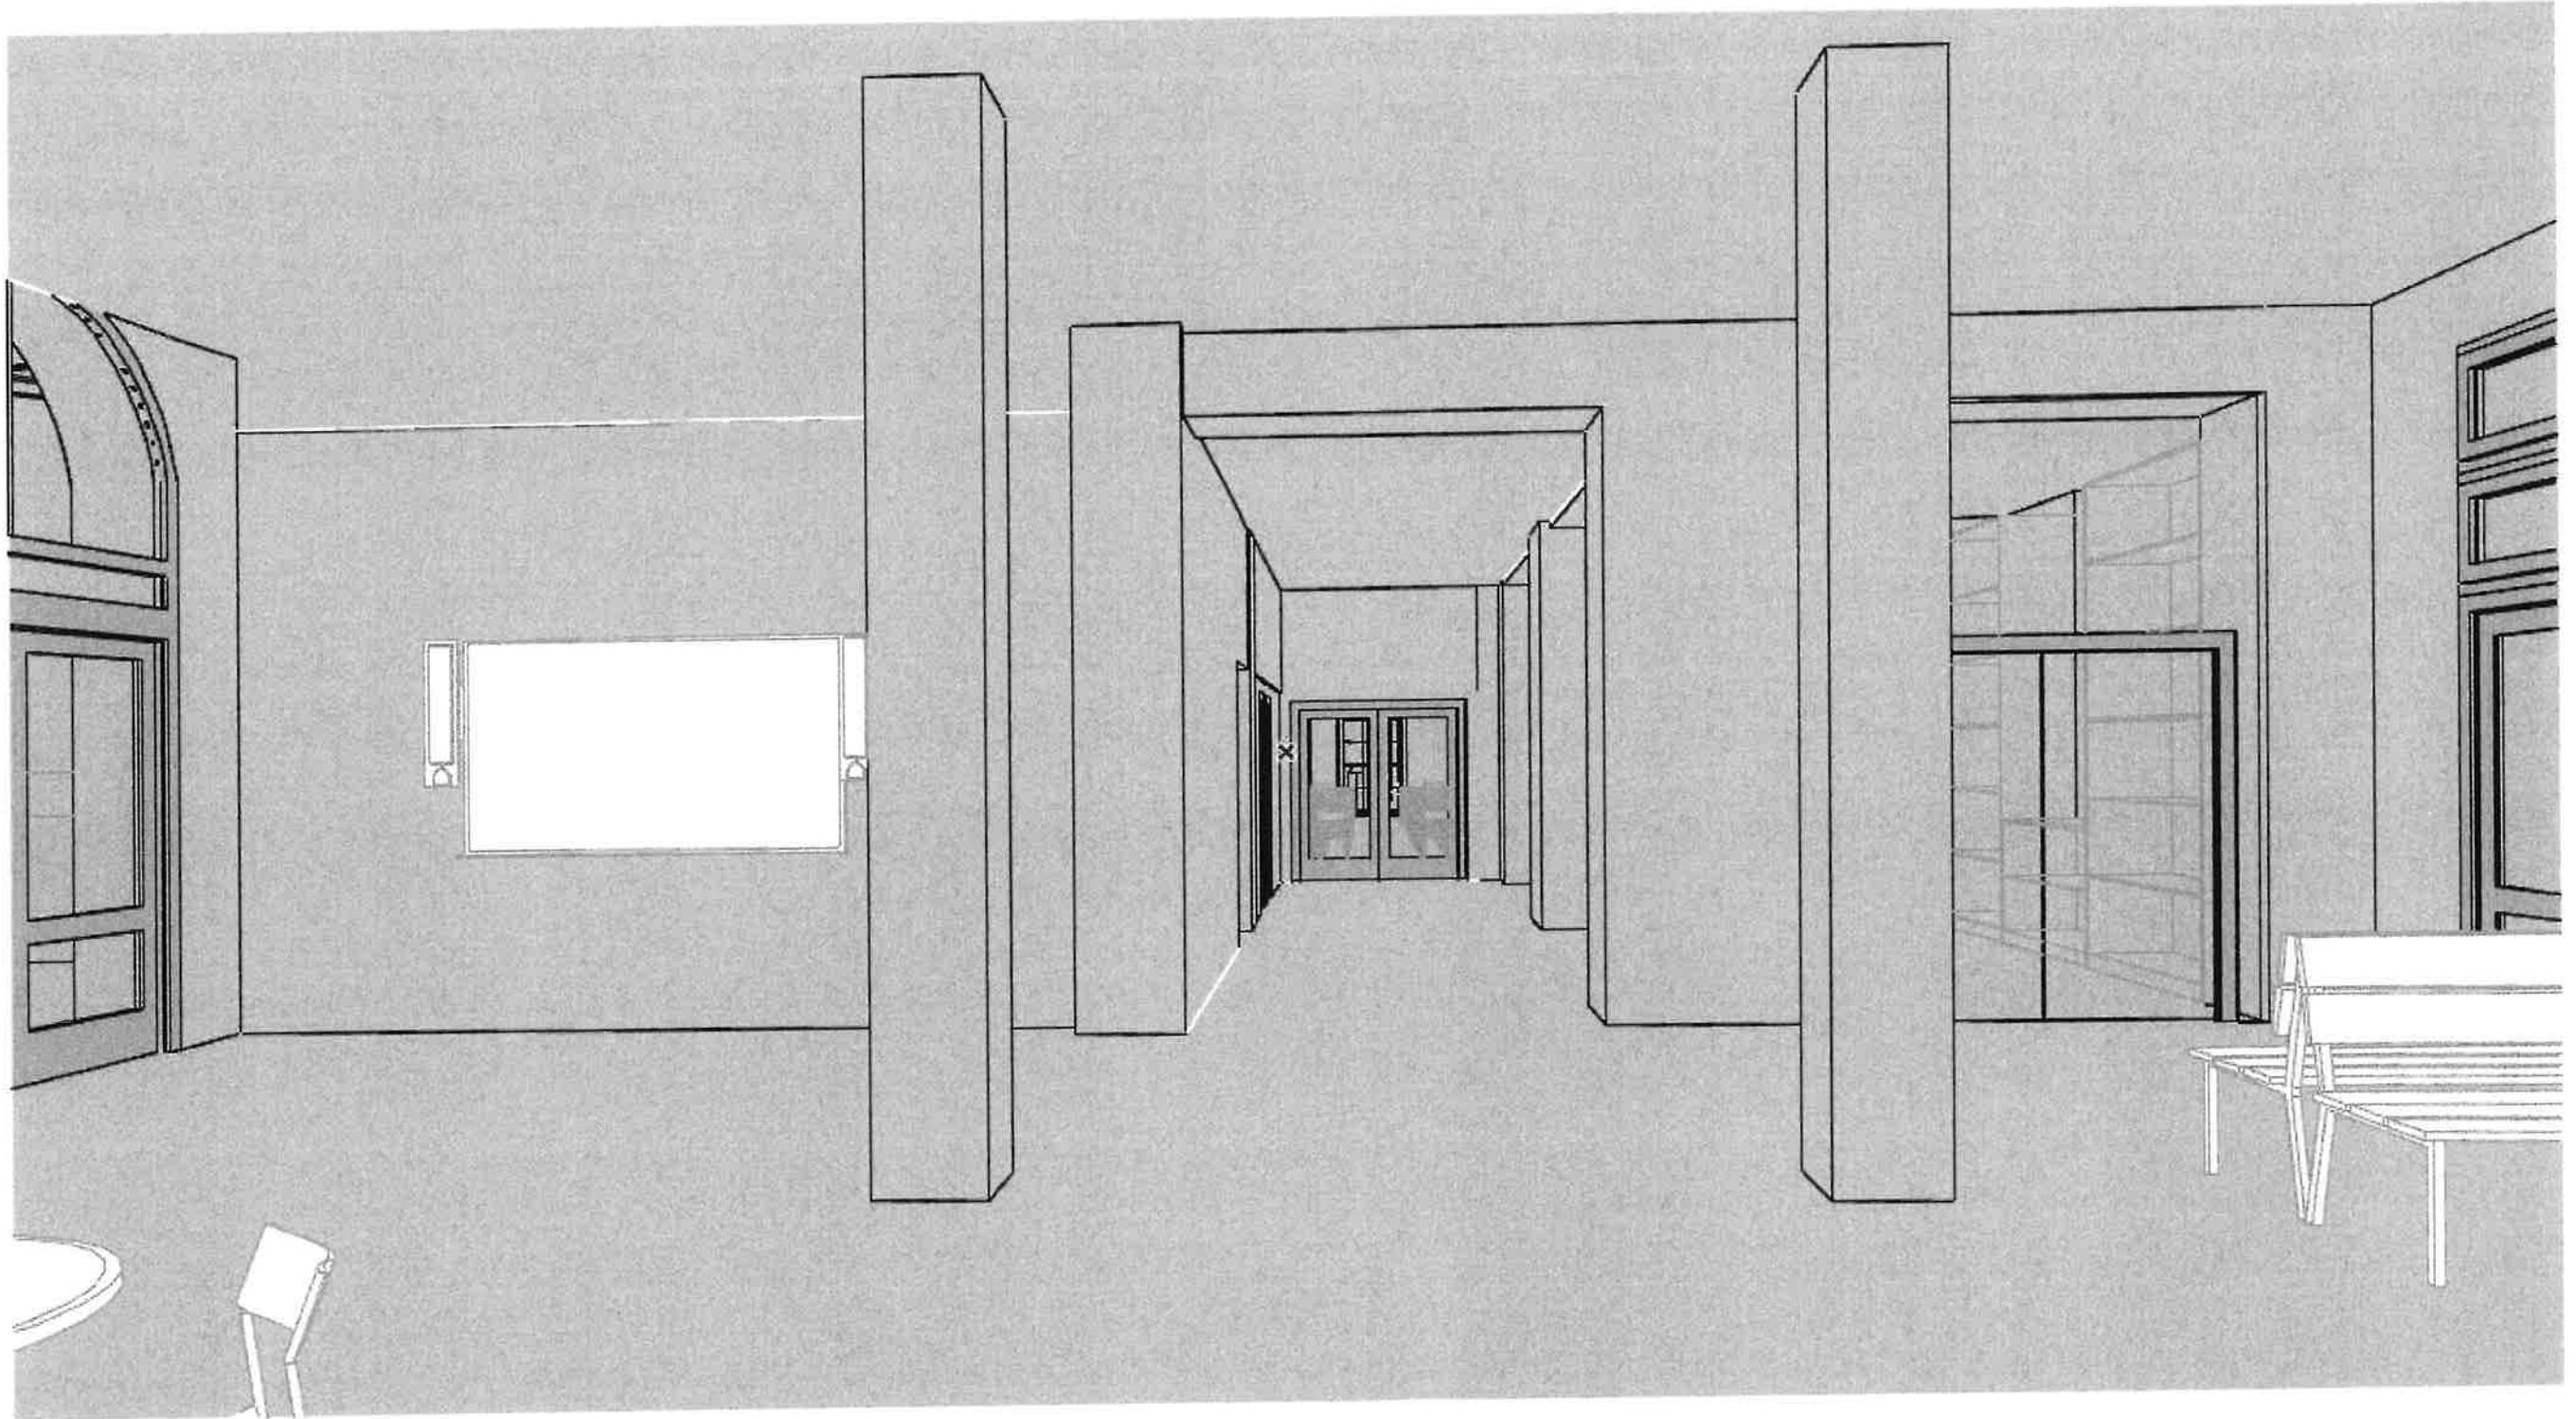

Perspektive innen Halle 02

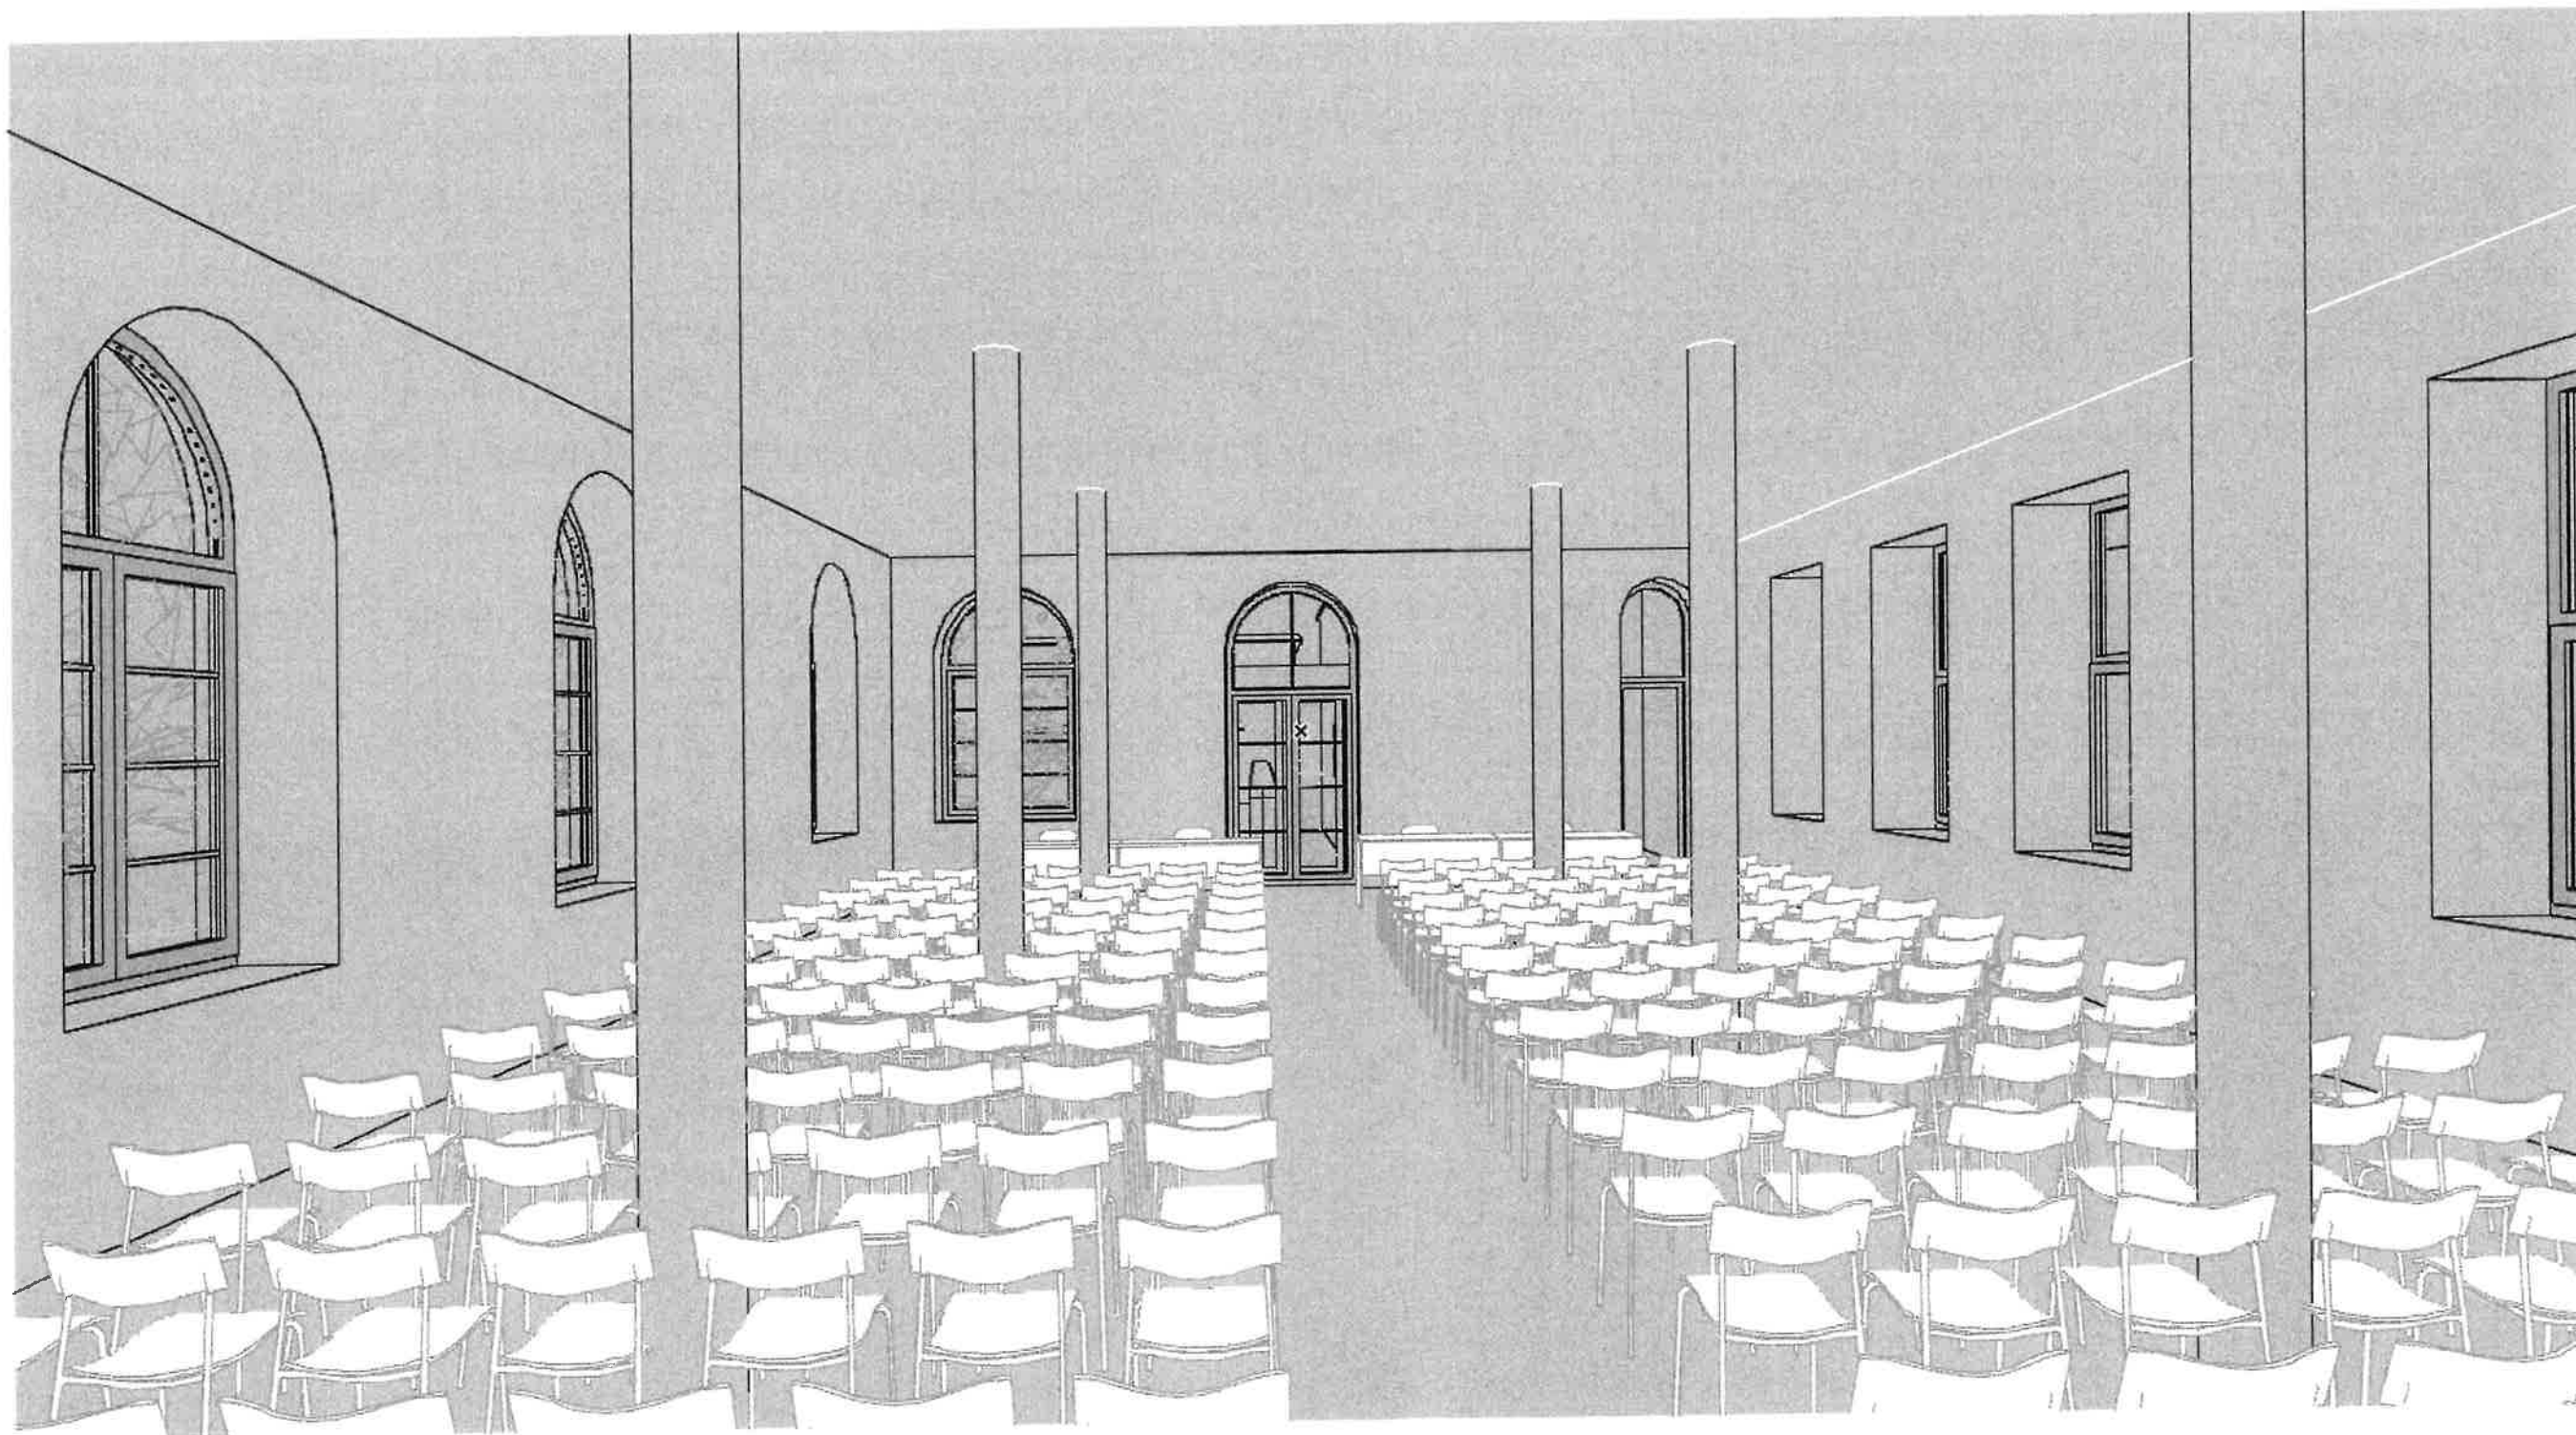

Perspektive innen Saal 01



Perspektive Ost - Stadtseite