


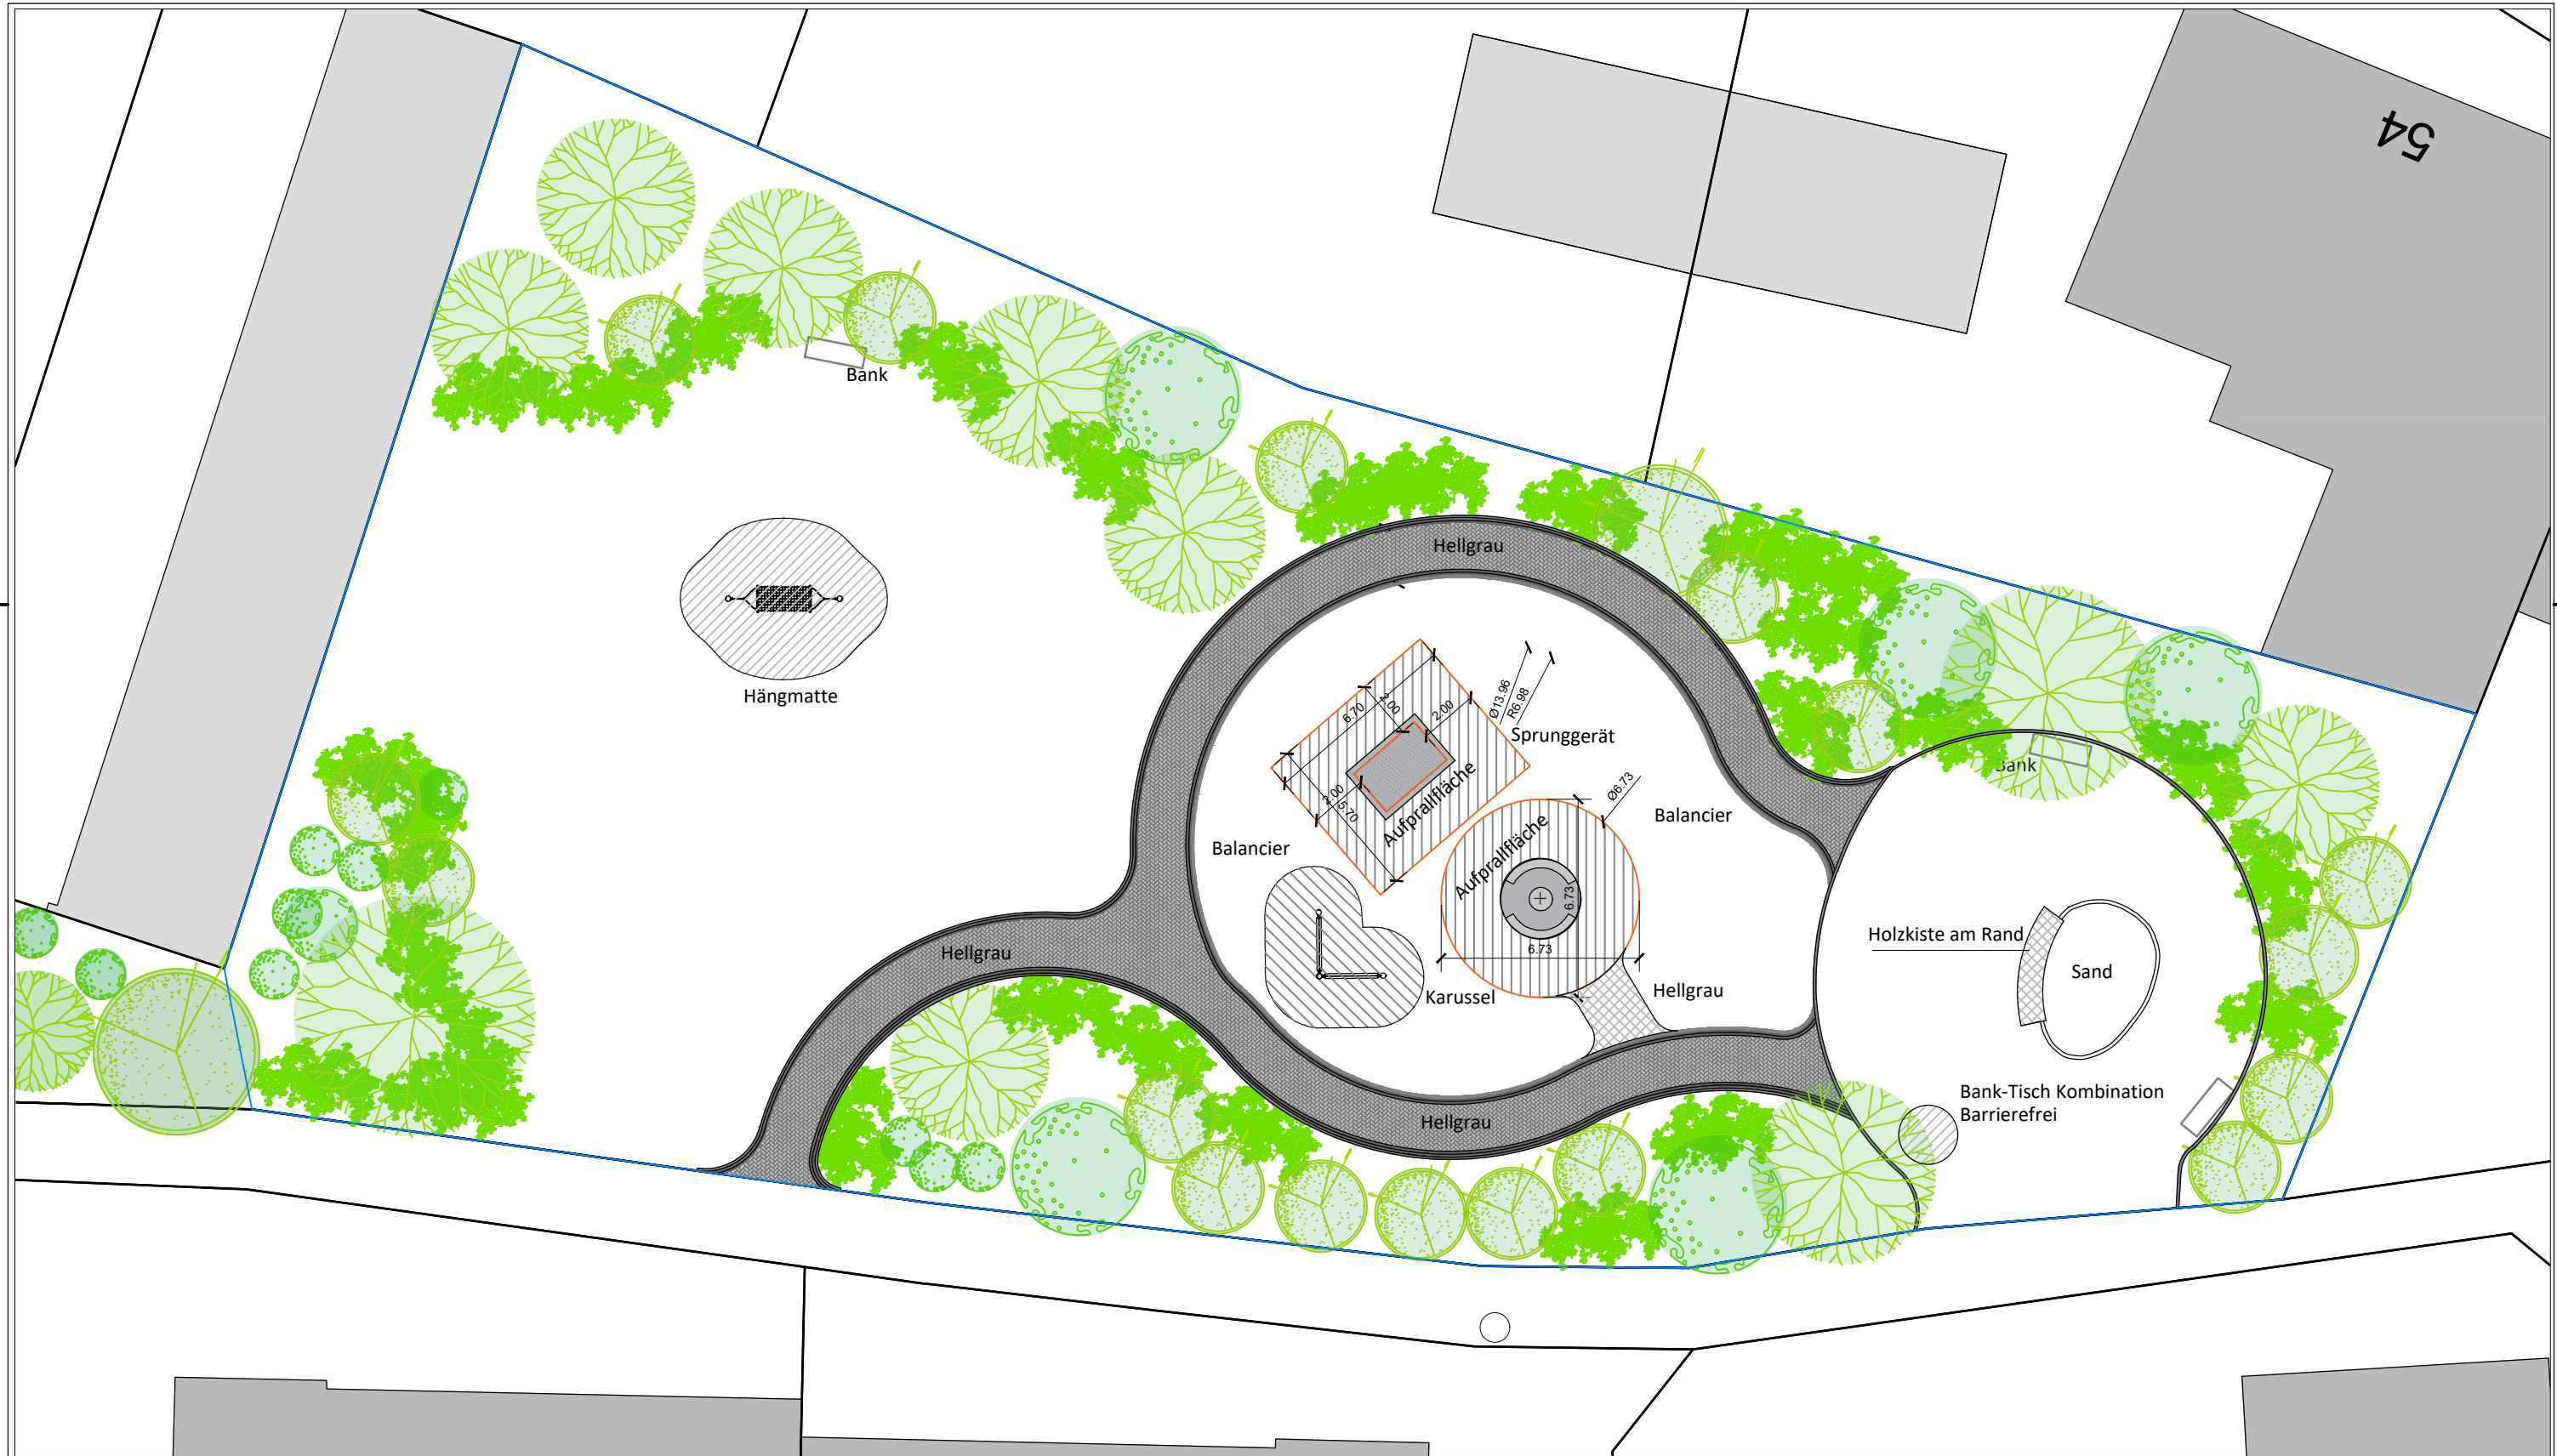

Legende

-  Grünfläche
-  Pflasterfläche



STADTBAUAMT KITZINGEN

-Sachgebiet 63 Tiefbau-

Ami Spielplatz

Vorentwurf



STADT
KITZINGEN
am Main

Stadtbauplatz Kitzingen
Sachgebiet 63 Tiefbau
Frau Goldschmidt
Schulhof 2
97318 Kitzingen
Tel.: 09321 / 20-6303
Fax.: 09321 / 20-96303
Mail: anna.goldschmidt@stadt-kitzingen.de

Unterschrift

Stand:	Jun 2023	
Projekt-Nr.:	15104	
Bearbeitet:	Name:	Datum:
Gezeichnet:	Goldschmidt	Jun 2023
Geprüft:		
Anlage: 1	Seite: 1	