




Anlage 4

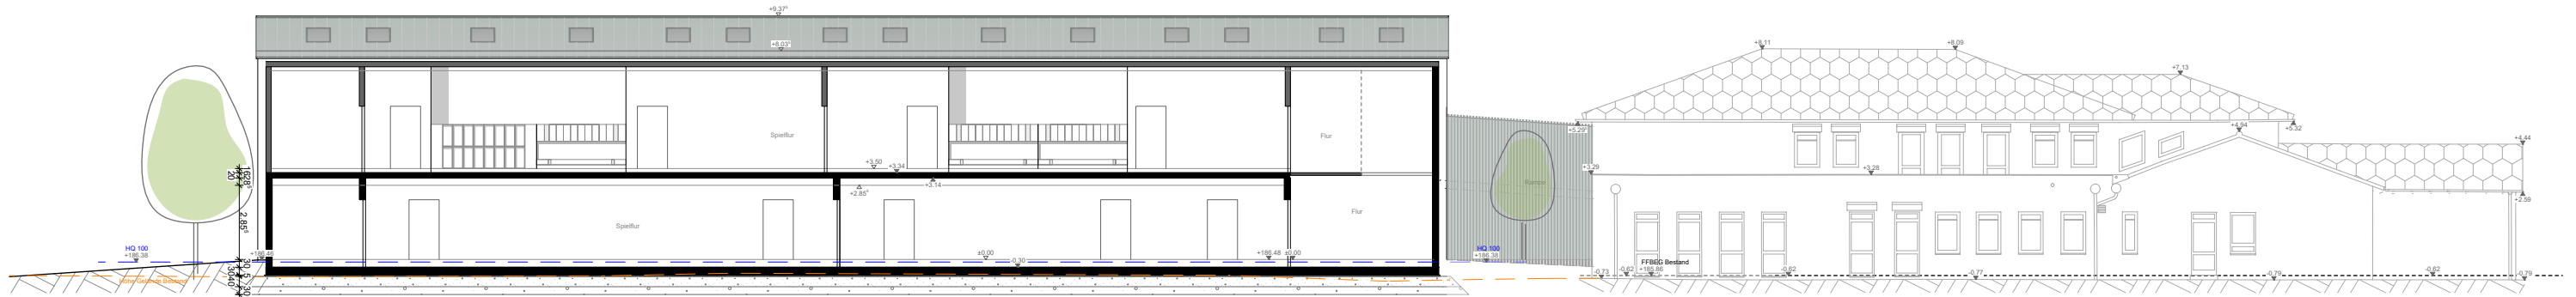

Längsschnitt B-B M1:100

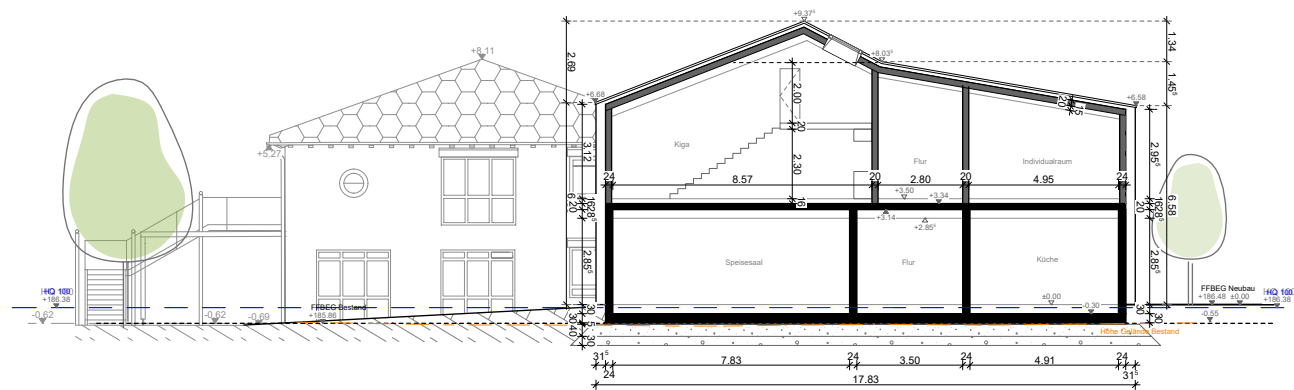

Querschnitt 2-2 M1:100

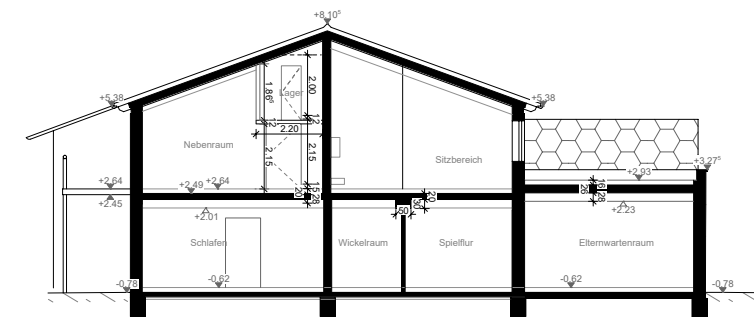

Querschnitt C-C M1:100

01/12/2023 **VORABZUG**
KITA Etwashausen
 Schnitte_M 1:250

Jäcklein
Architekten