



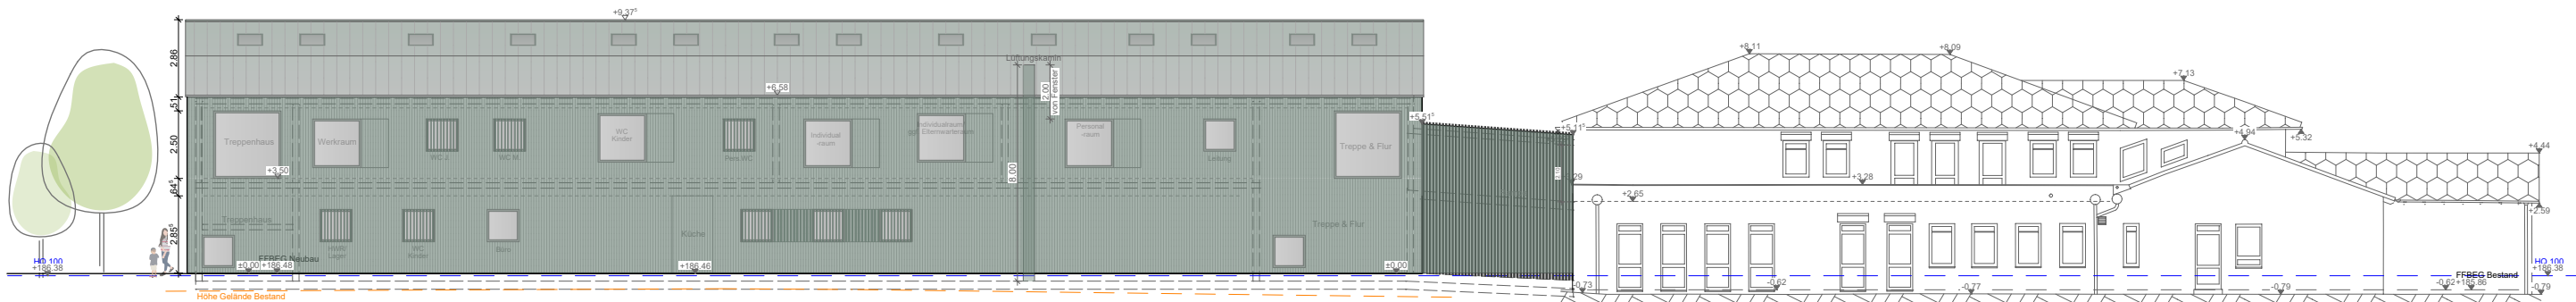

Ansicht Süd-Ost



Ansicht Nordwest

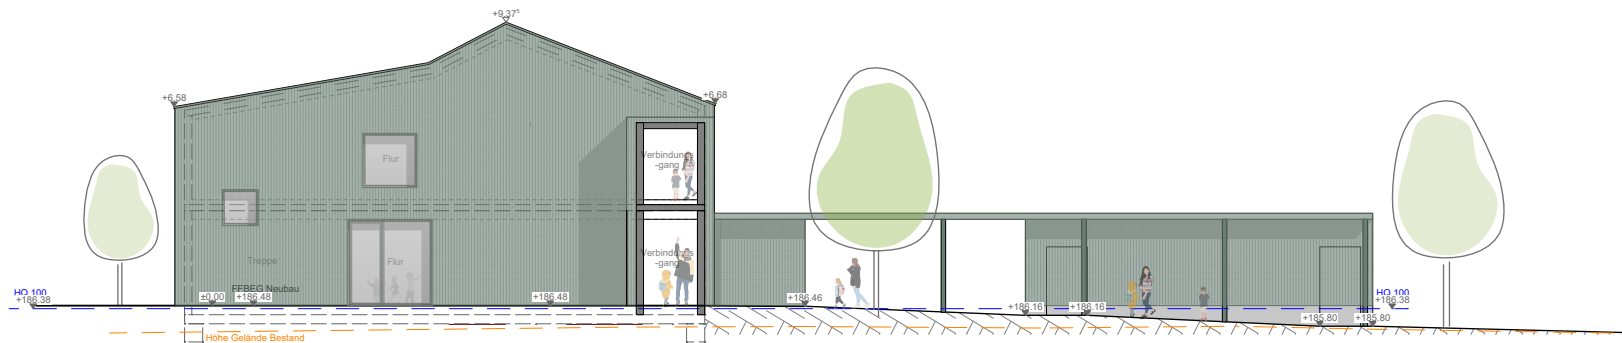

Ansicht Südwest (Neubau)



Ansicht Nordost

