

Herzlich Willkommen zur
Bürgerversammlung für den Stadtteil
Siedlung
am 14.09.2023

1. Angelegenheiten der Stadtverwaltung

- Stadtteilmanager
- Spielplatz Königsberger Str.
- Renaturierung Rödelbach
- Gebäude Tannenbergsstr.
- Neubau Obdachlosenunterkunft
- Toilette Siedlung
- Sporthalle Sickergrund
- Spielplatz Karlsbader Str.
- BikePark
- Erneuerung Breslauer Str.

1.2 Spielplatz Königsberger Straße




1.3 Renaturierung Rödelbach

Bestand:




Planung:


Lageplan Renaturierung Rödelbach

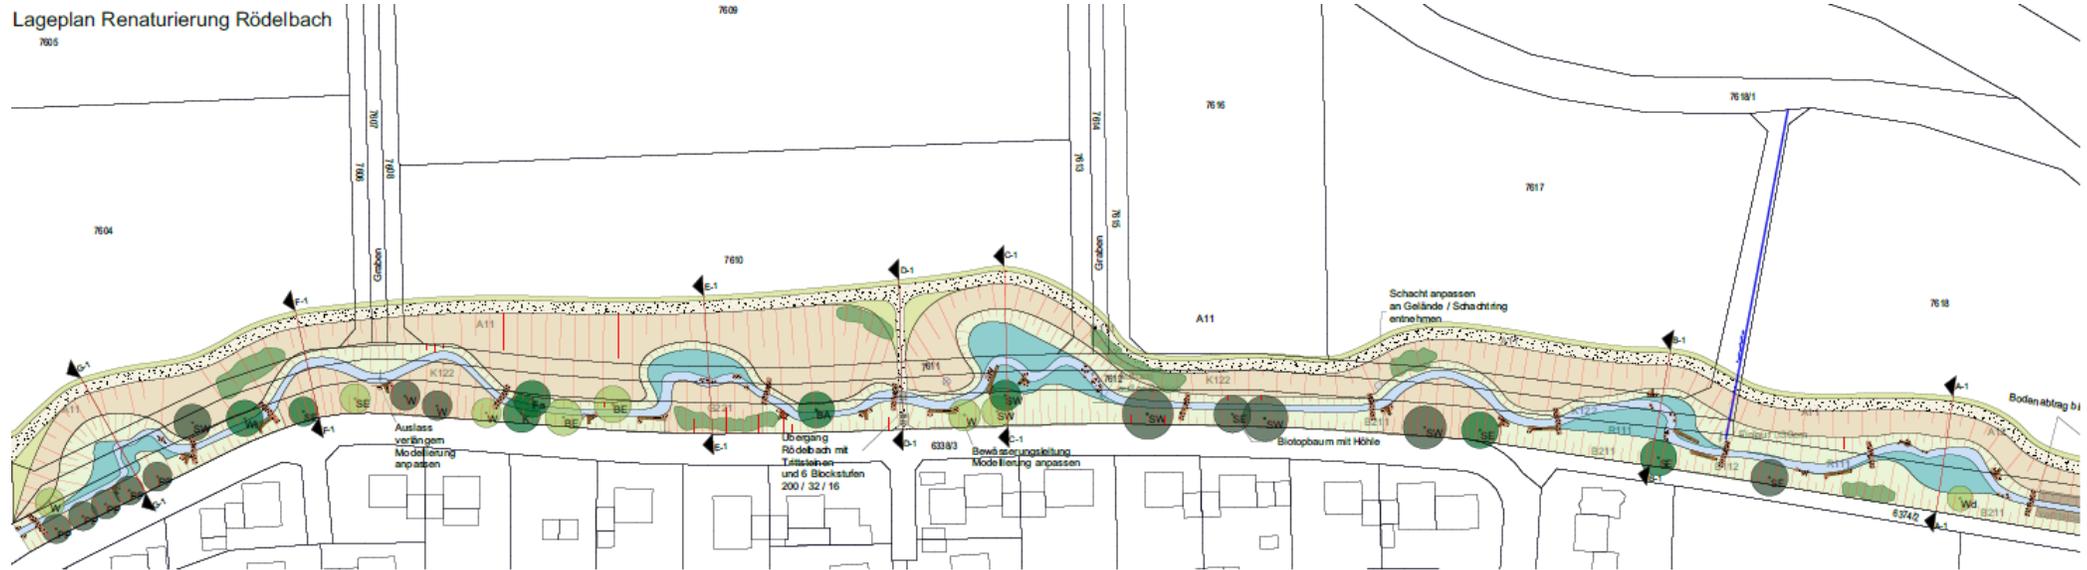

Lageplan Rückhaltemulde nordwestlich Rödelbach

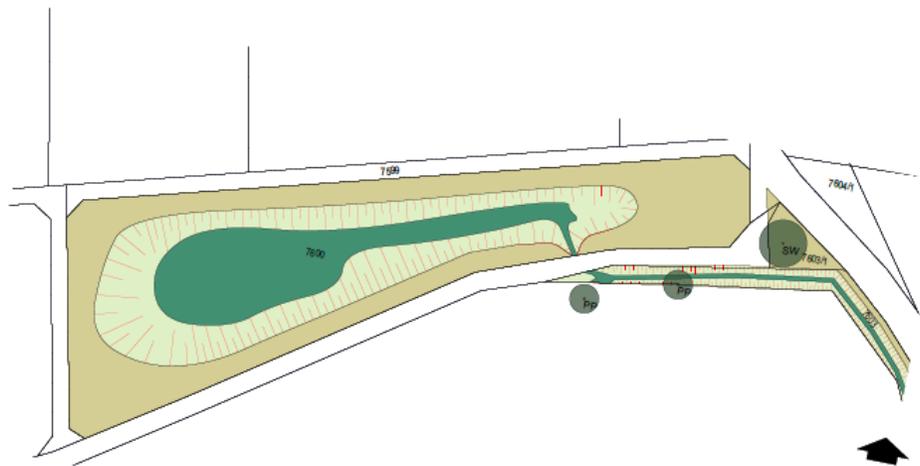

Lageplan Renaturierung Rödelbach (östlicher Teil)

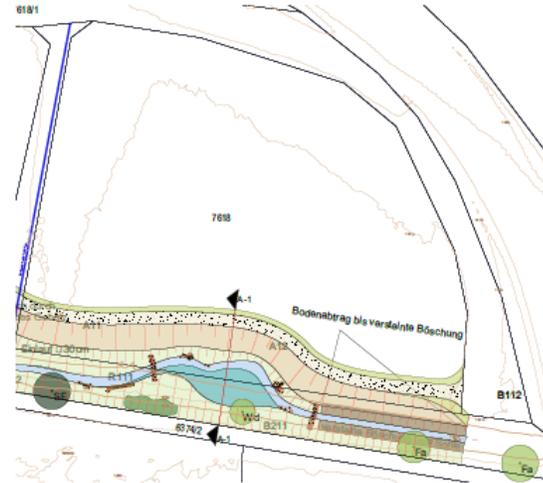

Legende

- Gewässer
- Feuchtmulde
- Wechsellagerzone / Feuchtzona
- Böschungsbereich, wechselfeucht
- Böschungsbereich, trocken
- wassergebundene Decke
- San leit / Ansdhuss Ackerfläche
- natürliche Sukzession
- Bestandshöhen
- Böschungen / Modellierung
- Findlinge, Stensteine
- Totholz, Wurzelstüben
- Gehölzpflanzung / Stocklinge
- Gehgurt
- Bäume Erhalt
- SA = Berg-Ahorn
- SE = Stenwiesche
- FA = Faldahorn
- K = Kalkbuche
- PP = Pyramiden-Pappel
- W = Weiden
- WU = Weiden
- SE = Schwarz-Eiche
- SW = Silber-Weide


| | | | |
|--|--|--------------------|--------------------|
| TEAM 4 Bauwerksbau + Wasserbau Landwirtschaftliche + Stadtbau + Gartengestaltung mit einer Abteilung: Landschaftsplanung | | 10.09.2023 | |
| Stadt Kitzingen Schulhof 2 97318 Kitzingen | | Blatt Nr.: 1 | Blatt Nr.: 1 |
| Entwurf | | Zeichner: M. J. J. | Zeichner: M. J. J. |
| REINATURIERUNG RÖDELBACH UND AUENMODELLIERUNG | | Lageplan Planung | |
| Verarbeitet durch: Stadt Kitzingen | | Maßstab 1 : 500 | |

1.9 BikePark




1.10 Erneuerung Breslauer Straße

Lageplan:

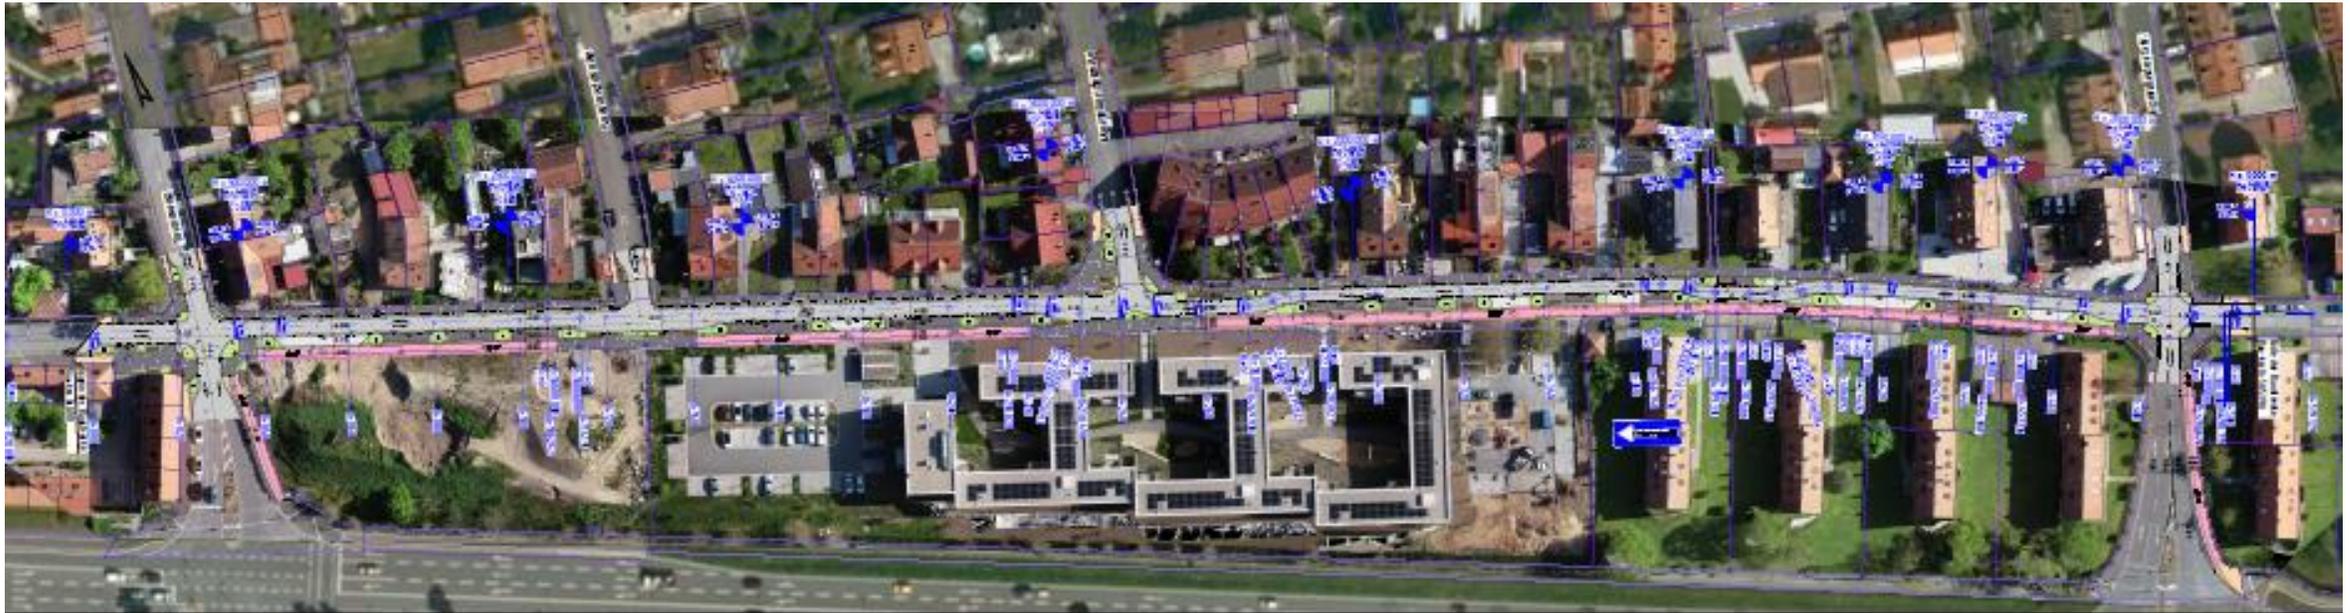






Straßenquerschnitt

Breslauer Straße
Zwischen Texasweg / Memeländstraße
M= 1:50

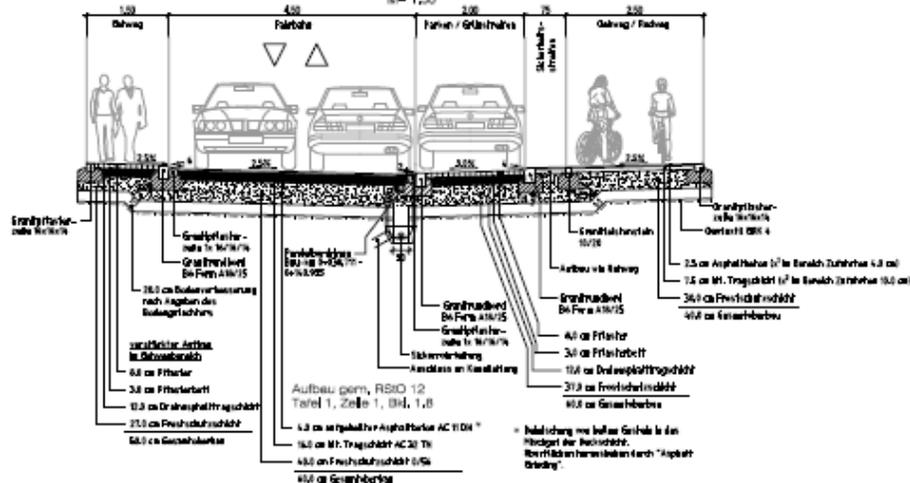


Straßenquerschnitt

Breslauer Straße
Zwischen Memeländstraße / Egerländer Straße
M= 1:50

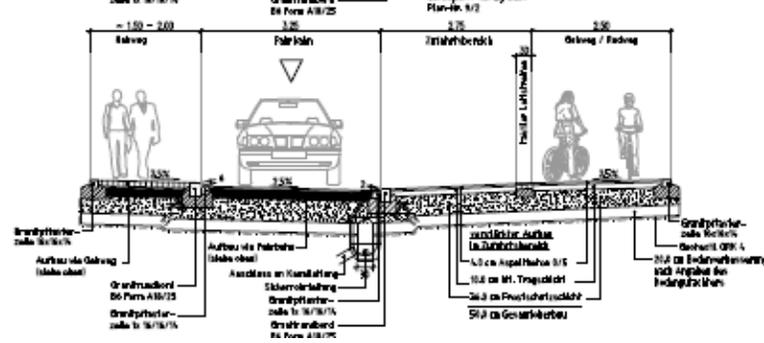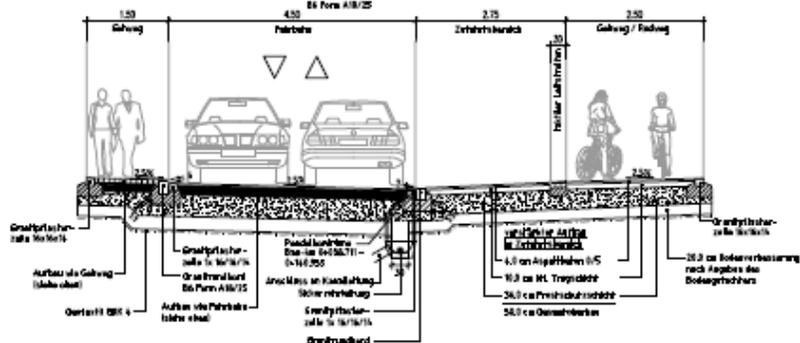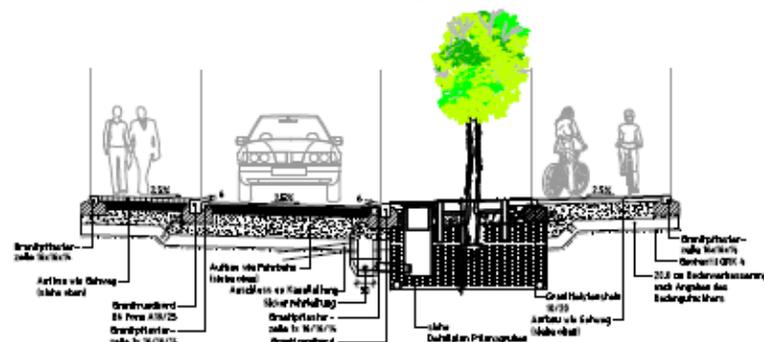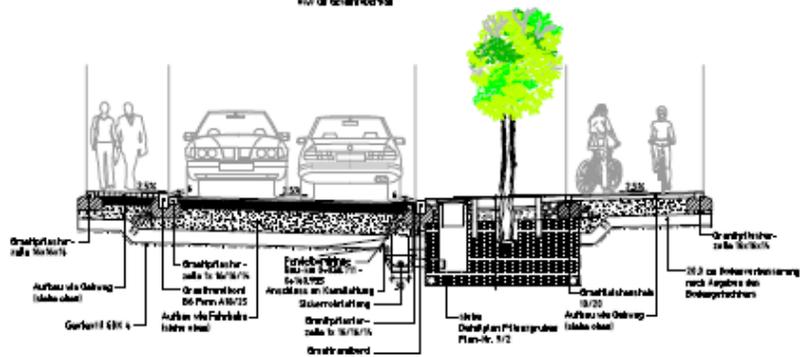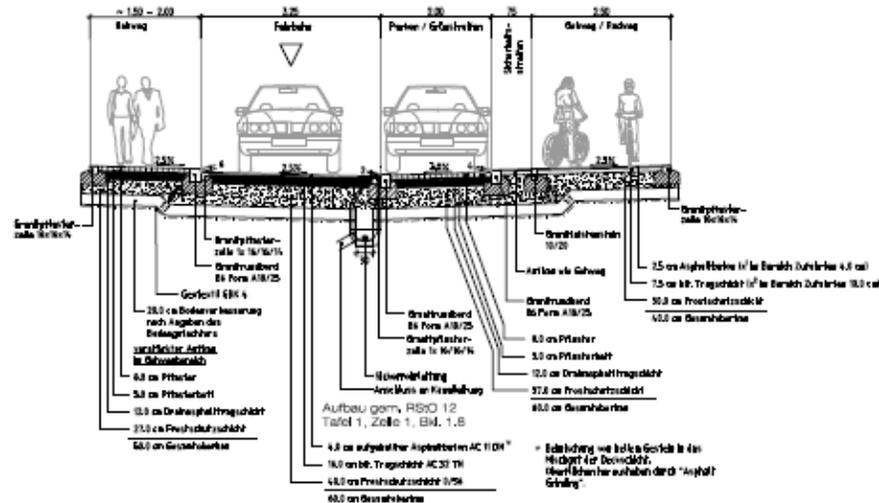

Kreuzung Texasweg

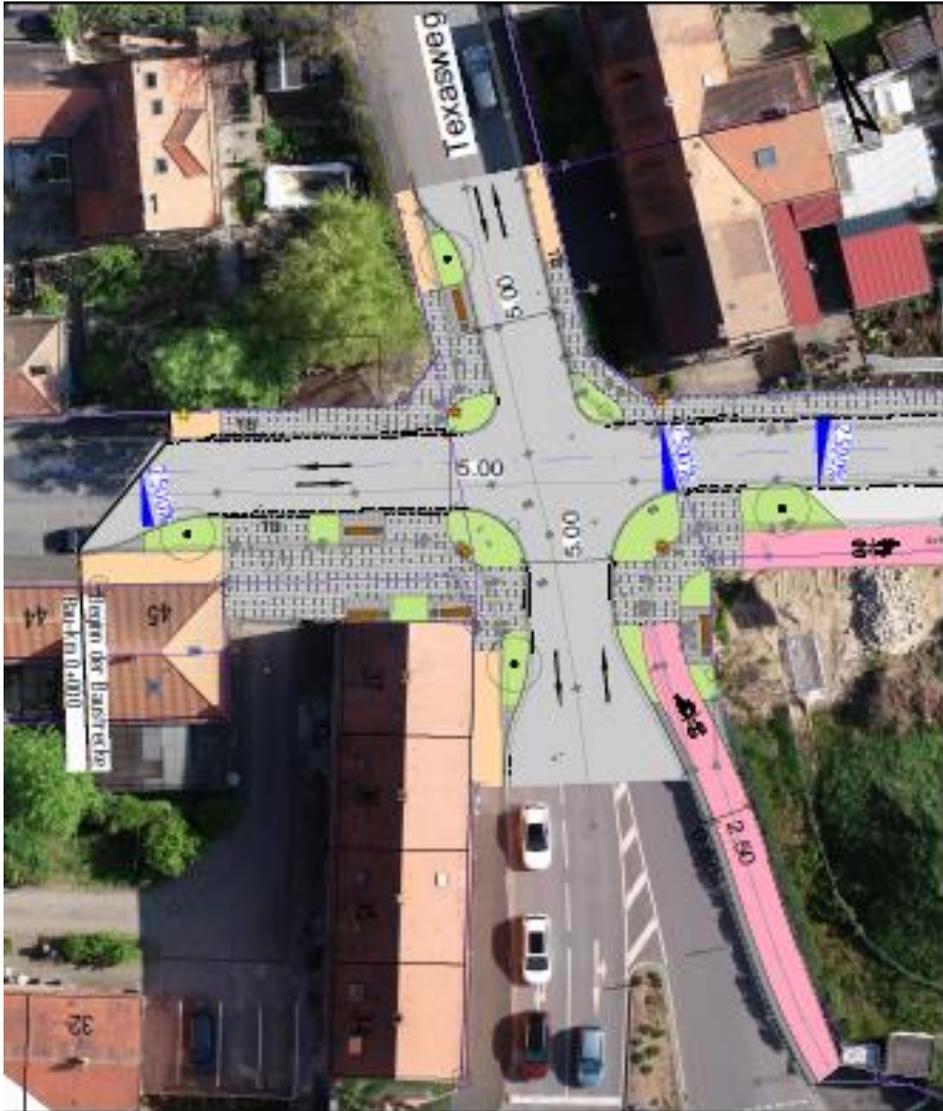

Kreuzung Saarlandstraße




Kreuzung
Memellandstraße



Kreuzung
Egerländer Straße



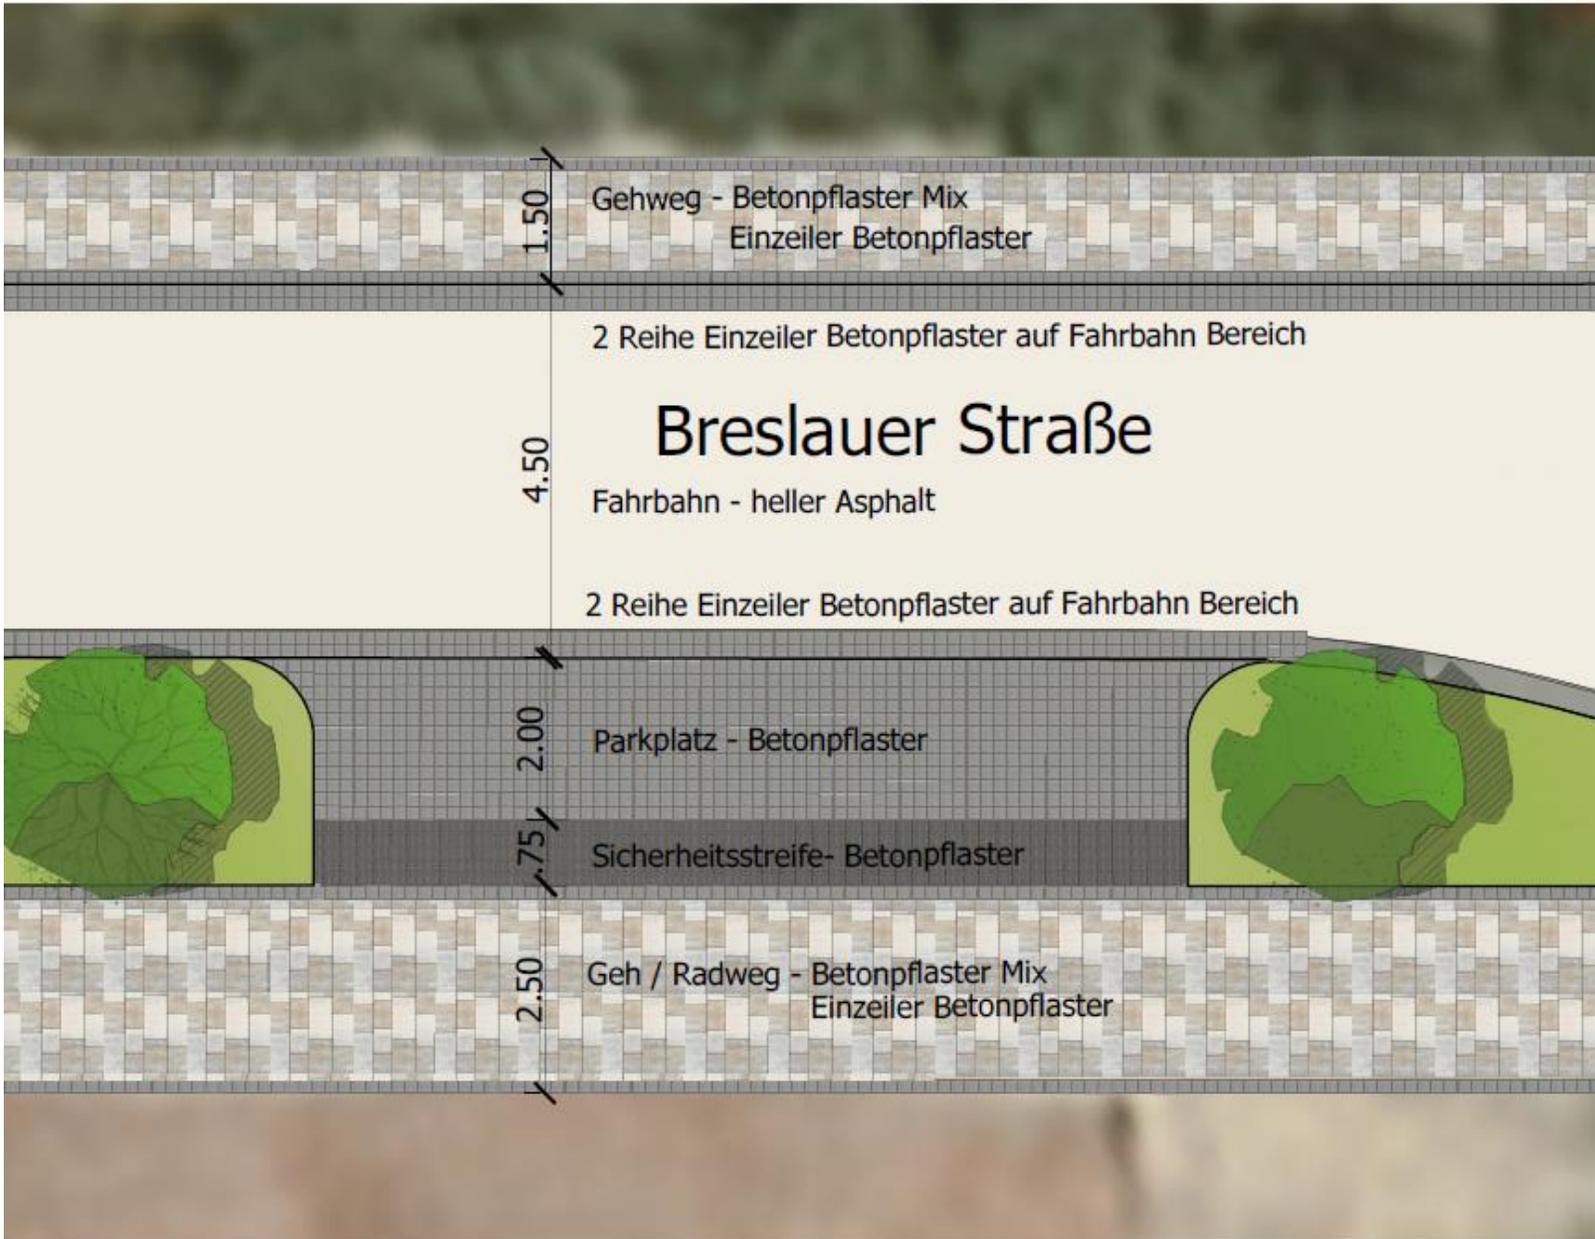

Als Referenz:

Betonpflaster Egner

Geh + Radweg - Via Castello Bahnen Gross
Farbe : Muschelkalk Mix 50/50
Nr. 1 + 2




Betonpflaster Egner

Parkplatz - Via Castello Bahnen Gross
Farbe : Muschelkalk Nr.1



Betonpflaster Egner

Sicherheitsstreife - Via Castello Bahnen Gross
Farbe : Schiefer Nr.8

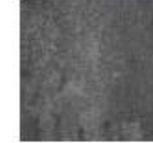

Betonpflaster Egner

Einzeiler - Via Castello 12cm
Farbe : Muschelkalk Nr.1



2. Angelegenheiten der Bürgerinnen und Bürger