Anlage zur Sitzungsvorlage Nr. 2013/203

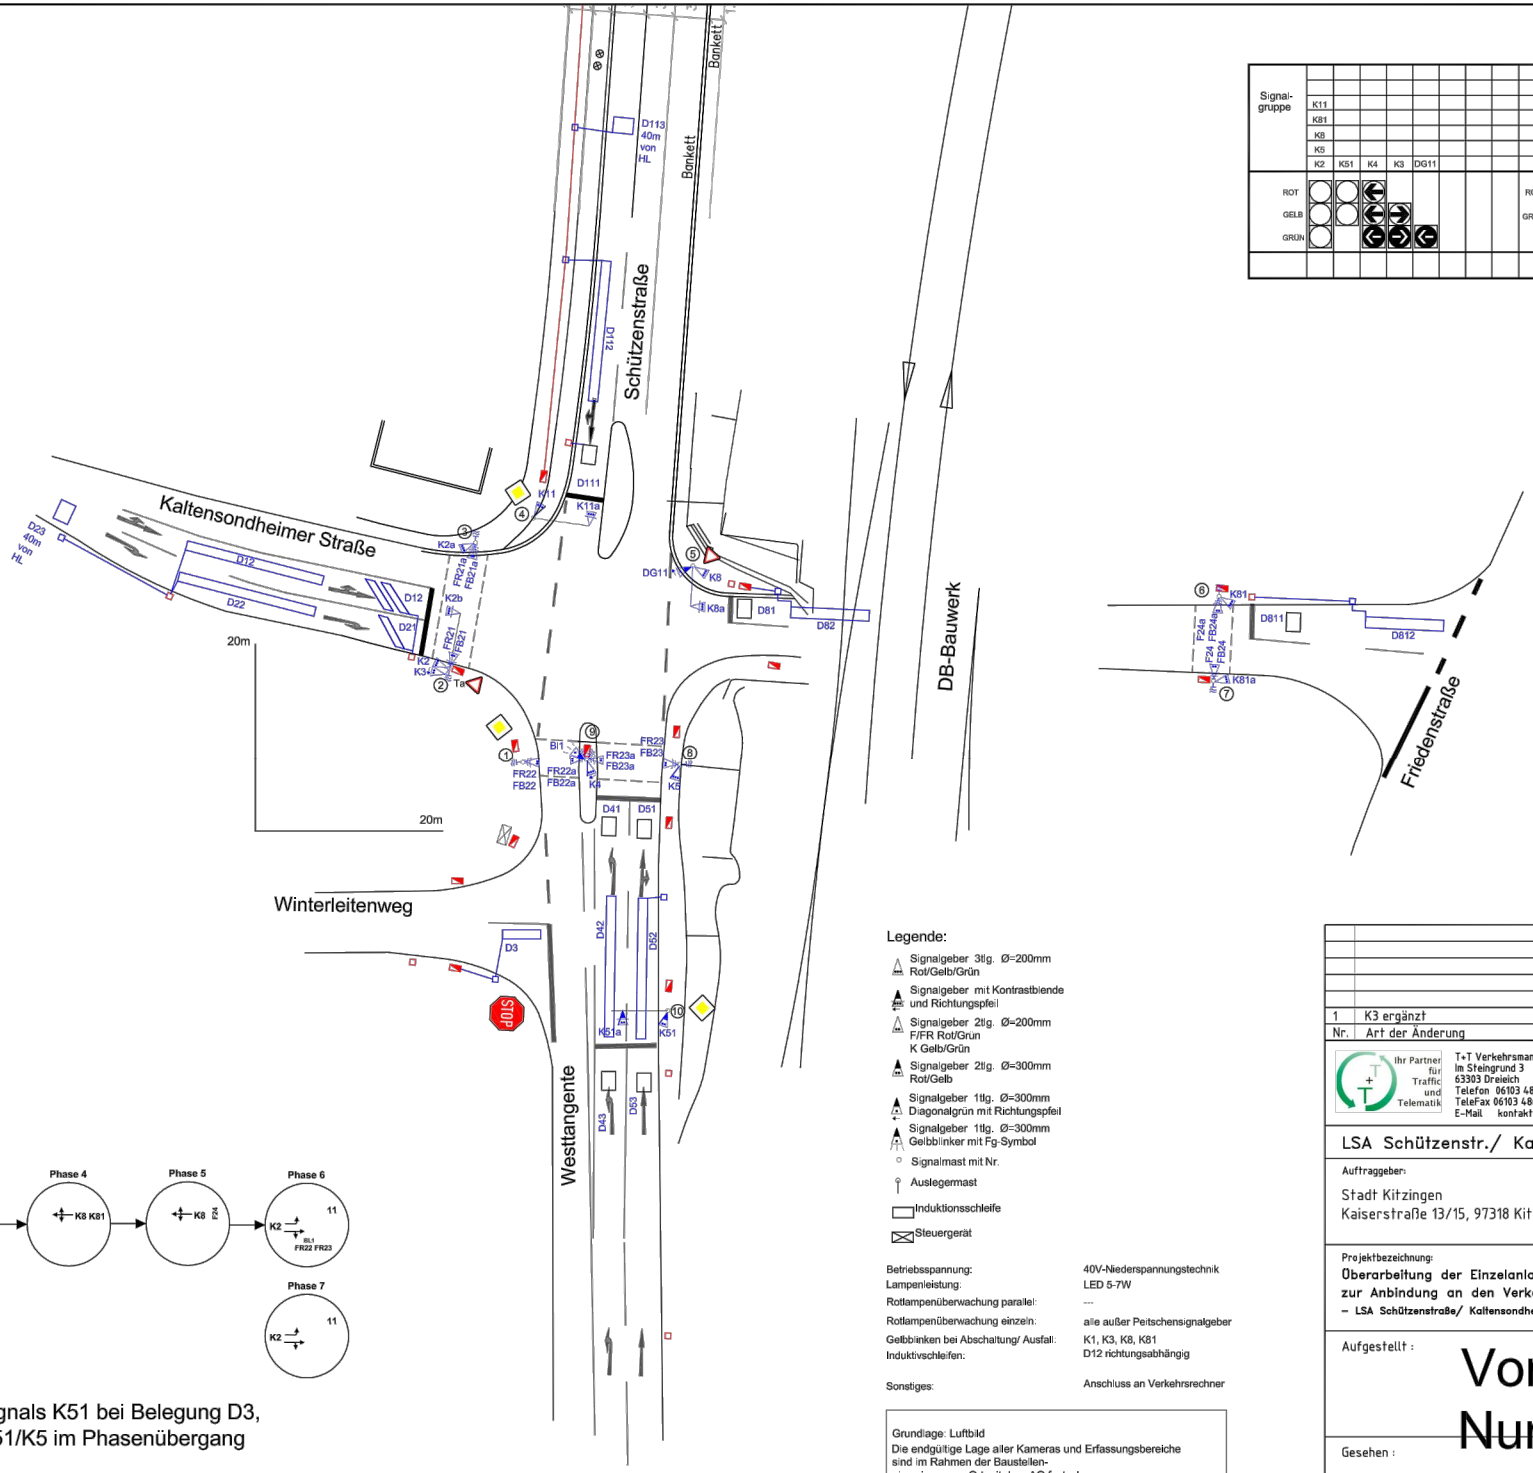

Signal-gruppe															
	K11														
	K81											FB24			
	K8										FR23	FB23			
	K5										FR22	FB22			
	K2	K51	K4	K3	DG11				F24		FR21	FB21		Bl1	
ROT									ROT		ROT	alust. Frei-gabe	GELB		
GELB									GRÜN		GRÜN			Ø 300	
GRÜN															
												+ tald. Signal			

Phaseneinteilung

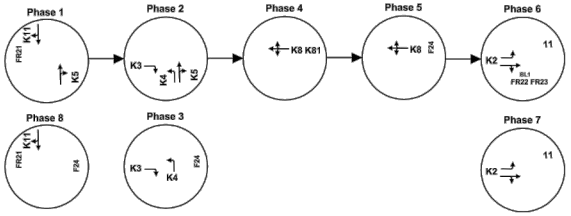

Aktivierung des Vorsignals K51 bei Belegung D3, ggf. mit Rotversatz K51/K5 im Phasenübergang

Legende:

- Signalgeber 3tlg. Ø=200mm Rot/Gelb/Grün
- Signalgeber mit Kontrastblende und Richtungspfeil
- Signalgeber 2tlg. Ø=200mm F/FR Rot/Grün K Gelb/Grün
- Signalgeber 2tlg. Ø=300mm Rot/Gelb
- Signalgeber 1tlg. Ø=300mm Diagonalgrün mit Richtungspfeil
- Signalgeber 1tlg. Ø=300mm Gelbblinker mit Fg-Symbol
- Signalmast mit Nr.
- Auslegermast
- Induktionsschleife
- Steuergerät

Betriebsspannung:	40V-Niederspannungstechnik
Lampenleistung:	LED 5-7W
Rotlampenüberwachung parallel:	---
Rotlampenüberwachung einzeln:	alle außer Peitschensignalgeber
Gelbblinken bei Abschaltung/ Ausfall:	K1, K3, K8, K81
Induktivschleifen:	D12 richtungsabhängig
Sonstiges:	Anschluss an Verkehrsrechner

Grundlage: Luftbild
Die endgültige Lage aller Kameras und Erfassungsbereiche sind im Rahmen der Baustellen-einweisung vor Ort mit dem AG festzulegen.

Kein Markierungs- und Beschilderungsplan!

Nr.	Art der Änderung	Datum	Name
1	K3 ergänzt	29.05.2013	Reuter

Ihr Partner für Traffic und Telematik
T+T Verkehrsmanagement GmbH
Im Steingrund 3
63303 Dreieich
Telefon 06103 486298-0
TeleFax 06103 486298-8
E-Mail kontakt@tt-vm.de

Projekt-Nr.: 2009 912

	Datum	Name
gemessen		
bearbeitet	15.05.2013	Reuter
geprüft		

LSA Schützenstr./ Kaltensondheimer Str./ Winterleitenweg

Auftraggeber:
Stadt Kitzingen
Kaiserstraße 13/15, 97318 Kitzingen

Anlage : 1
Blatt Nr. : .
Reg. Nr. :

	Datum	Name
gemessen		
bearbeitet		
geprüft		

Projektbezeichnung:
Überarbeitung der Einzelanlagen zur Anbindung an den Verkehrsrechner
– LSA Schützenstraße/ Kaltensondheimer Straße

Signallageplan
Maßstab angepasst

Aufgestellt :

Geprüft :

Gesehen :

Genehmigt :

Vorabzug.
Nur zur Ausschreibung!