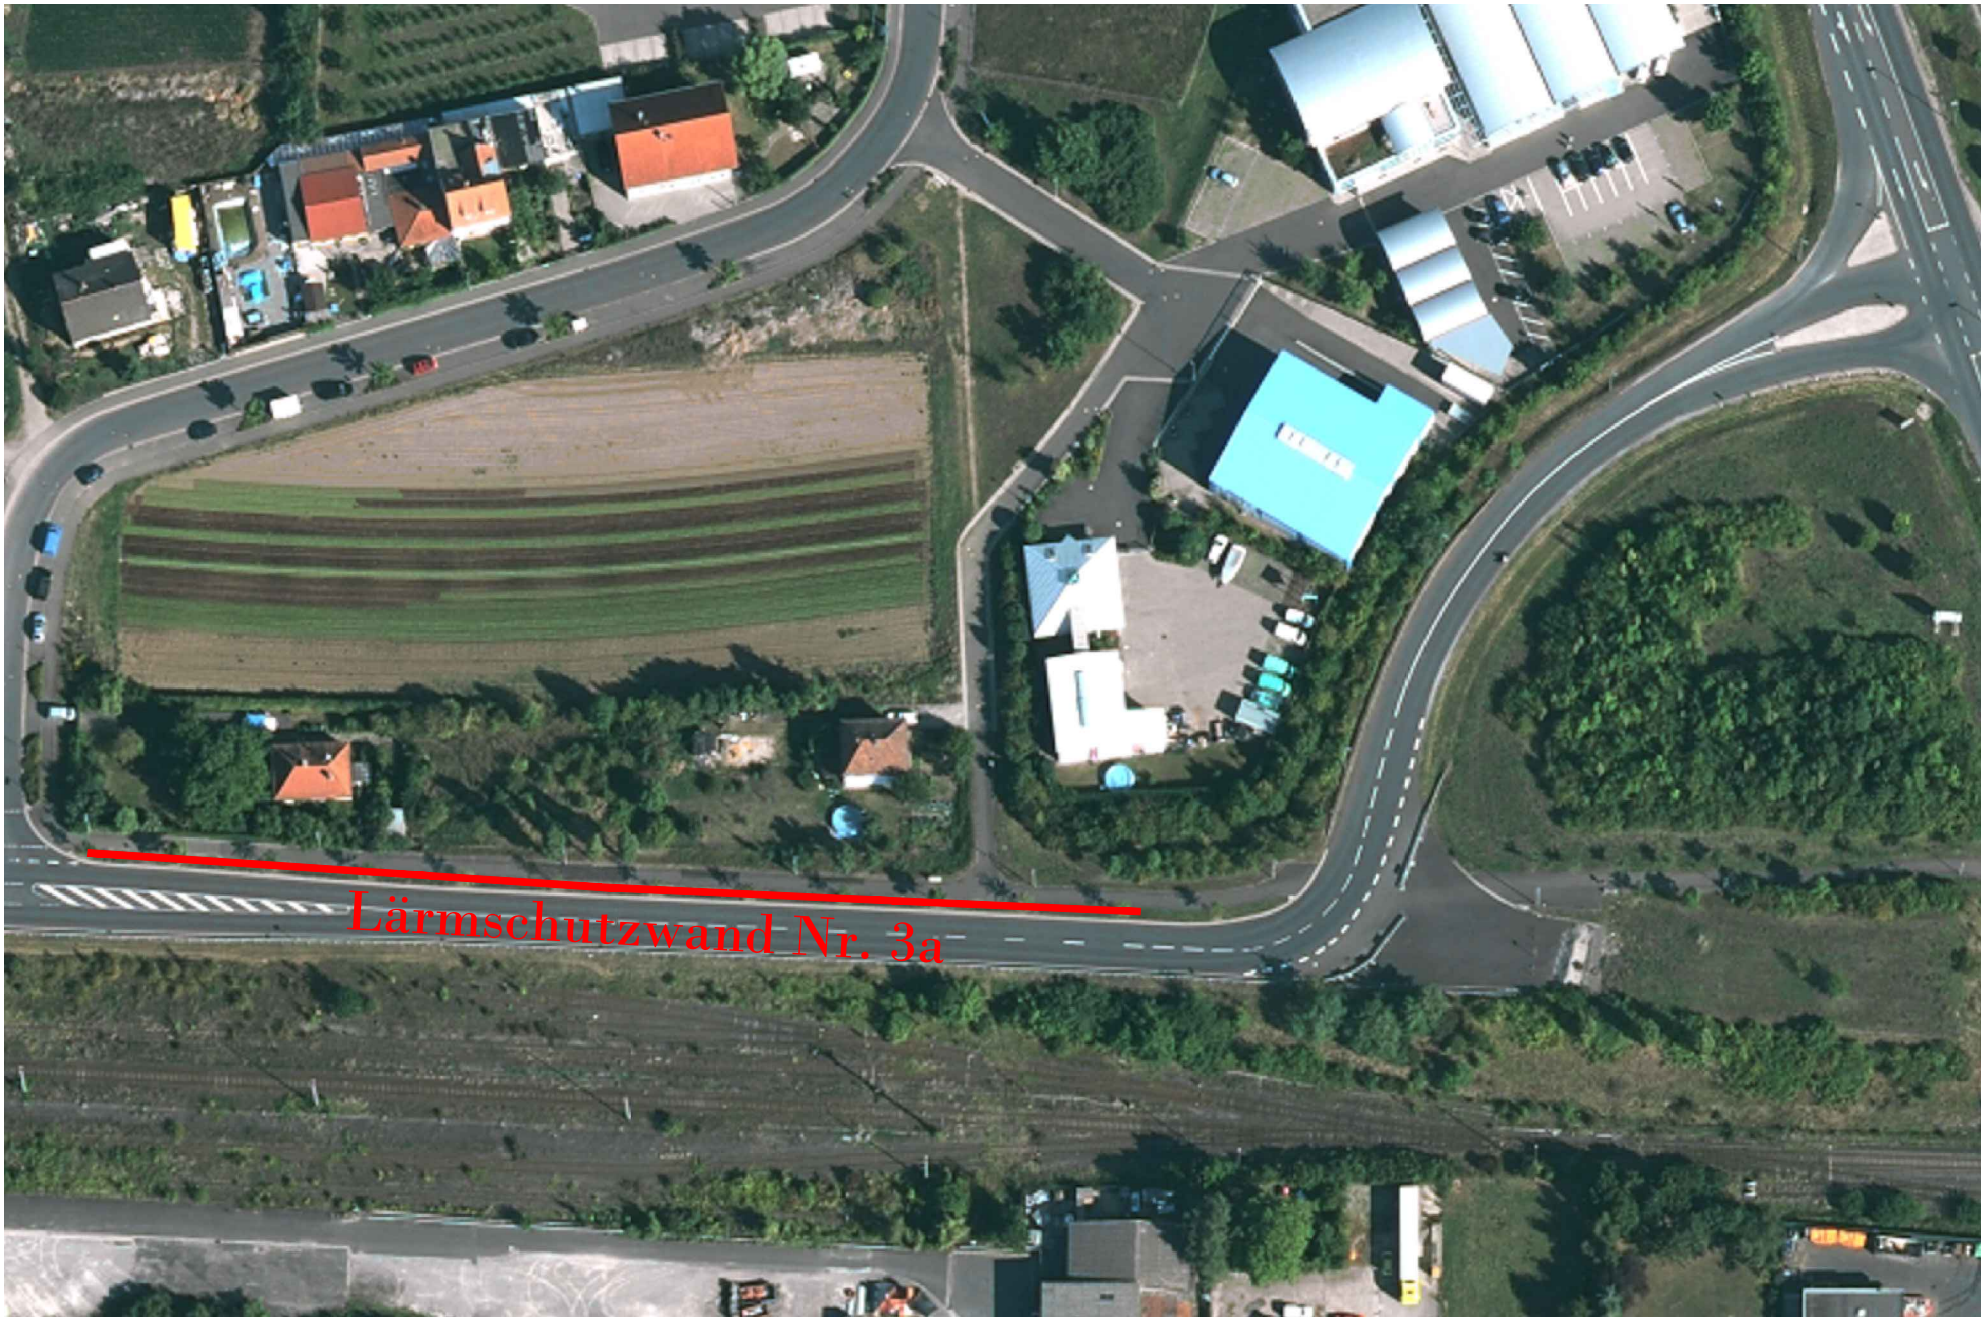

Lärmschutzwand Nr. 3a