


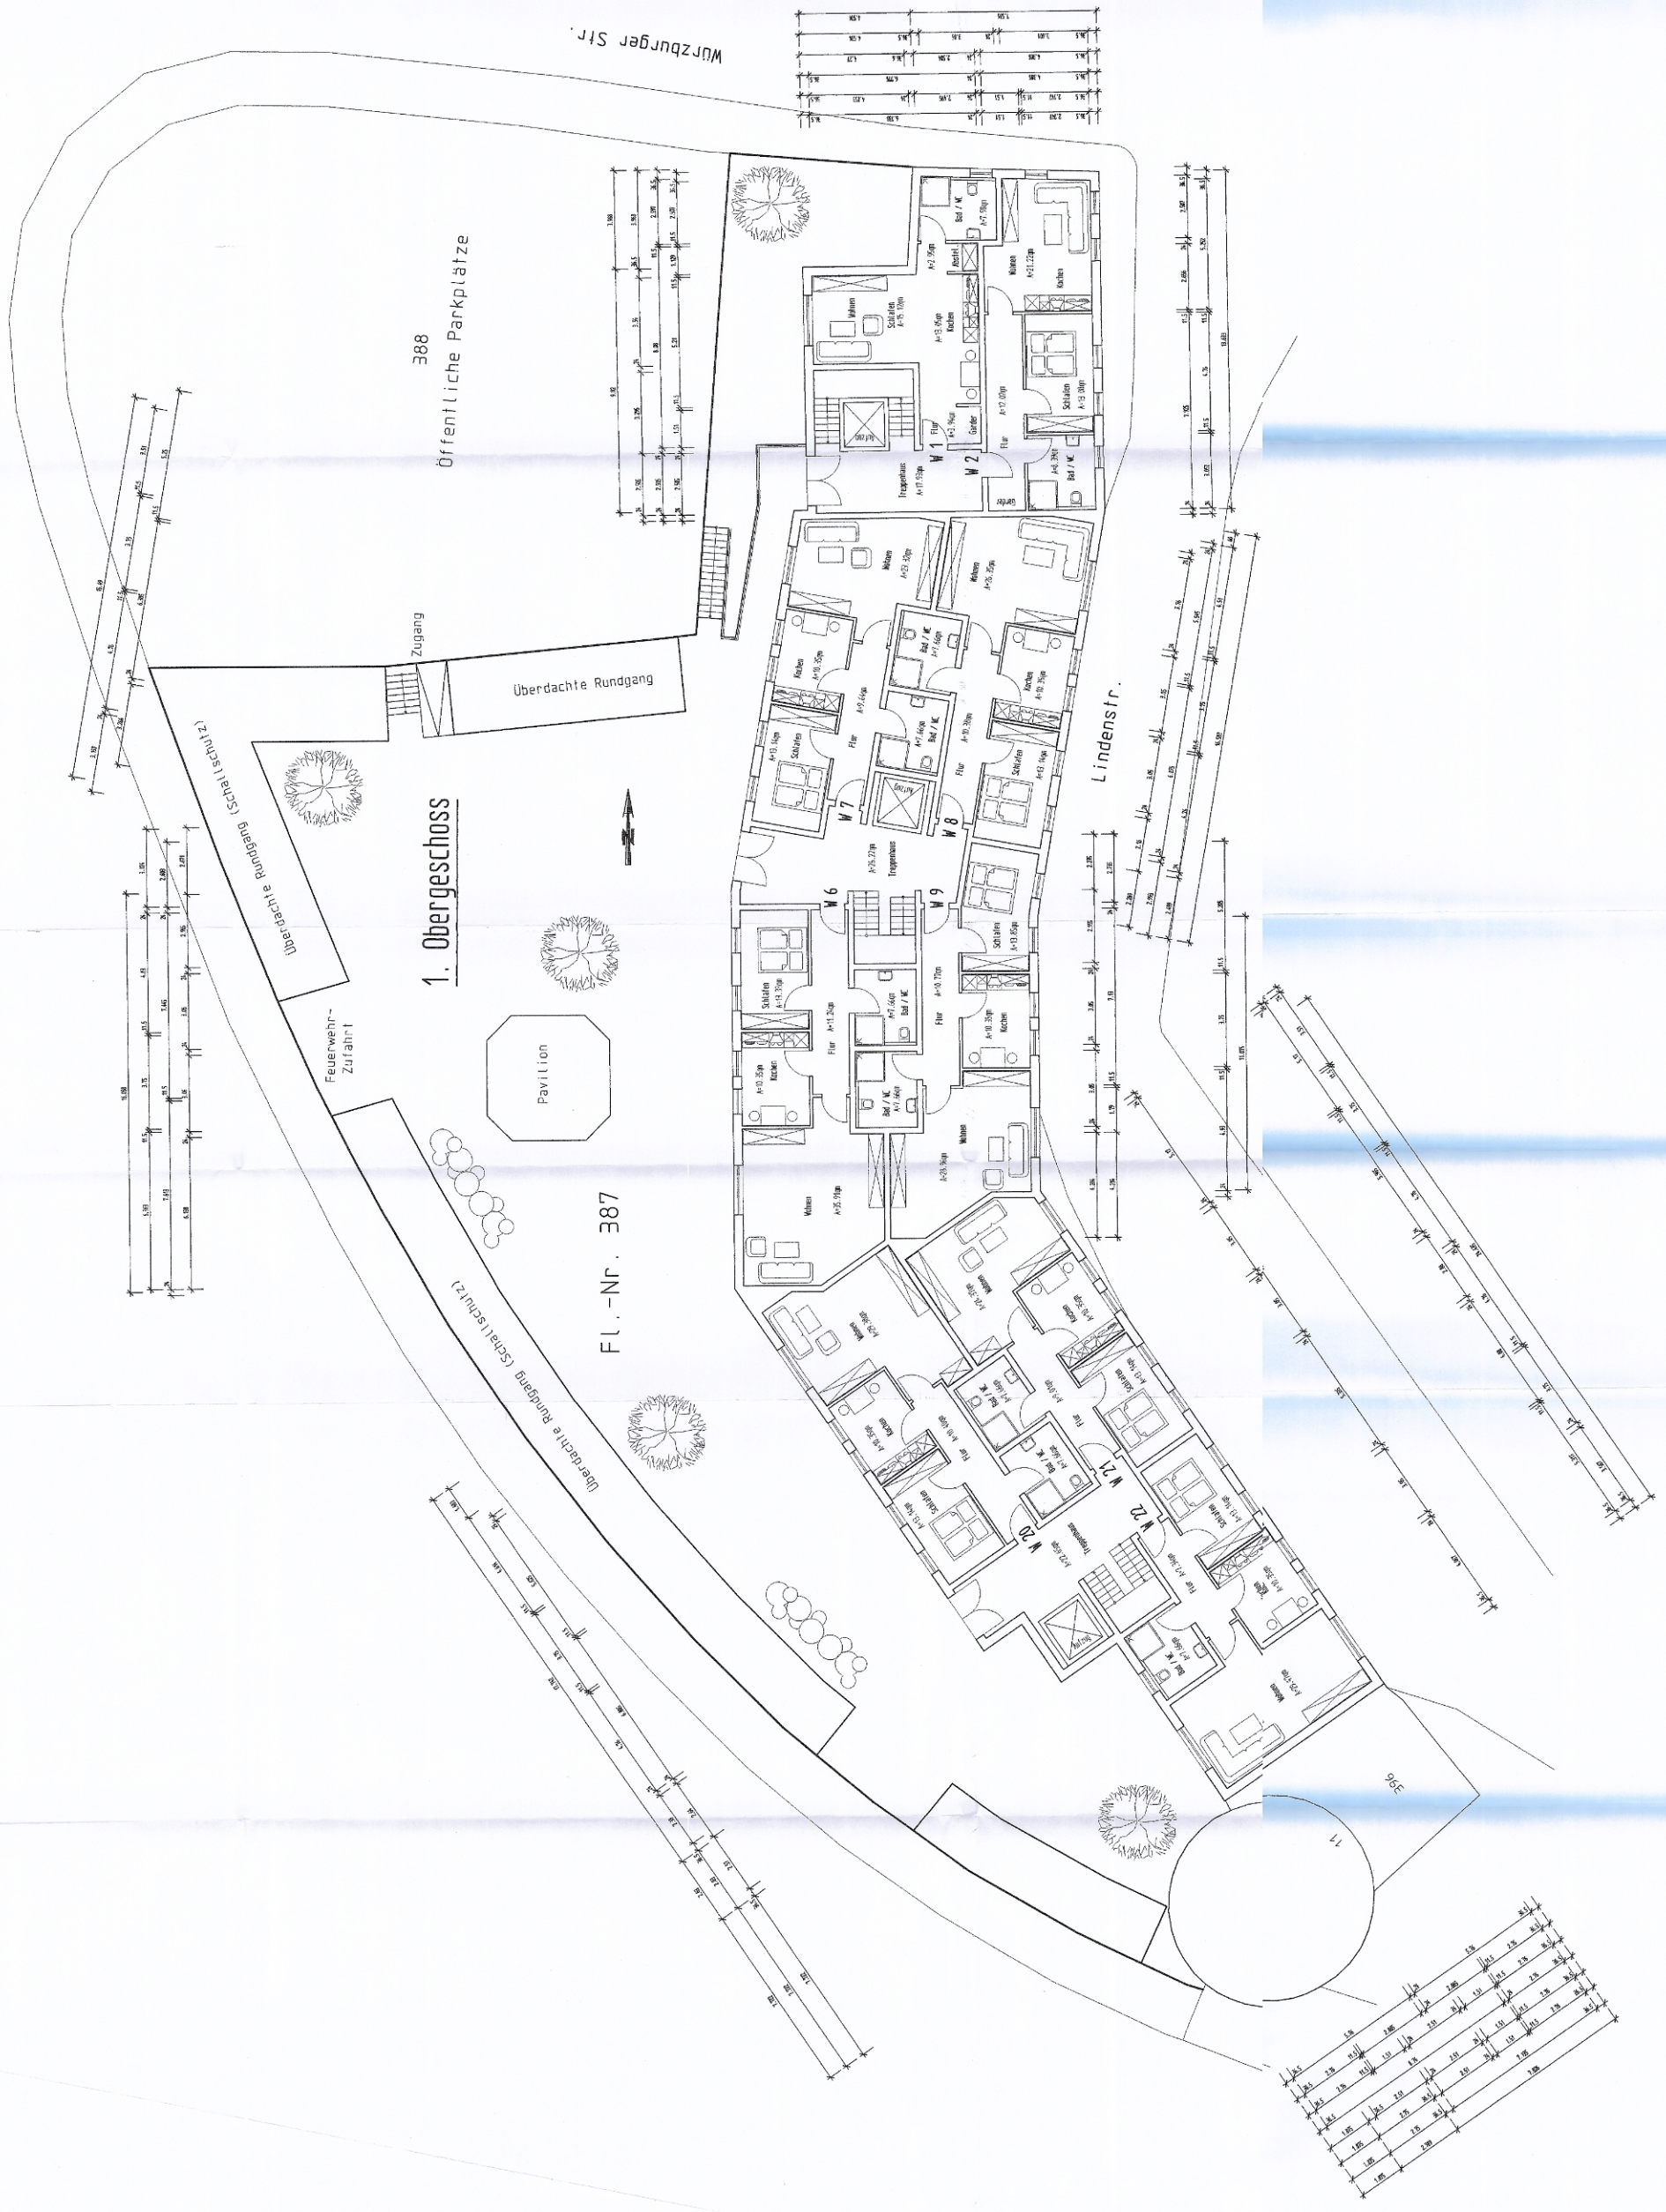

Plan gilt nur für den Baugesuch!

Baueingabeplan
NEUBAU EINER BETREUTER WOHNANLAGE
MIT 25 WOHNUNGEN, GASTSTÄTTE, BÜRO
"ZUM GOLDENEN LÖWEN"
KITZINGEN
WÜRZBURGER STR. 25 / LINDENSTR. 13-15-17
FL.-NR. 387 - 387/3 - 387/2 - 394 - 395
BAUHERREN: ANDREAS STUCKERT
PFALZ STR. 17
97078 WÜRZBURG

GRUNDRISS 1.OG, M 1:100

DIE BAUHERREN * *Stuckert*

PLANUNG : *Robert Dillmann*
Ingenieurbüro für Bauwesen
Dipl.-Ing. Robert Dillmann
- Bauwesen Ingenieurbüro -
STÄTTE KÜHNEN
796 648 57 / 06034 1000000

KITZINGEN, 12.09.2013