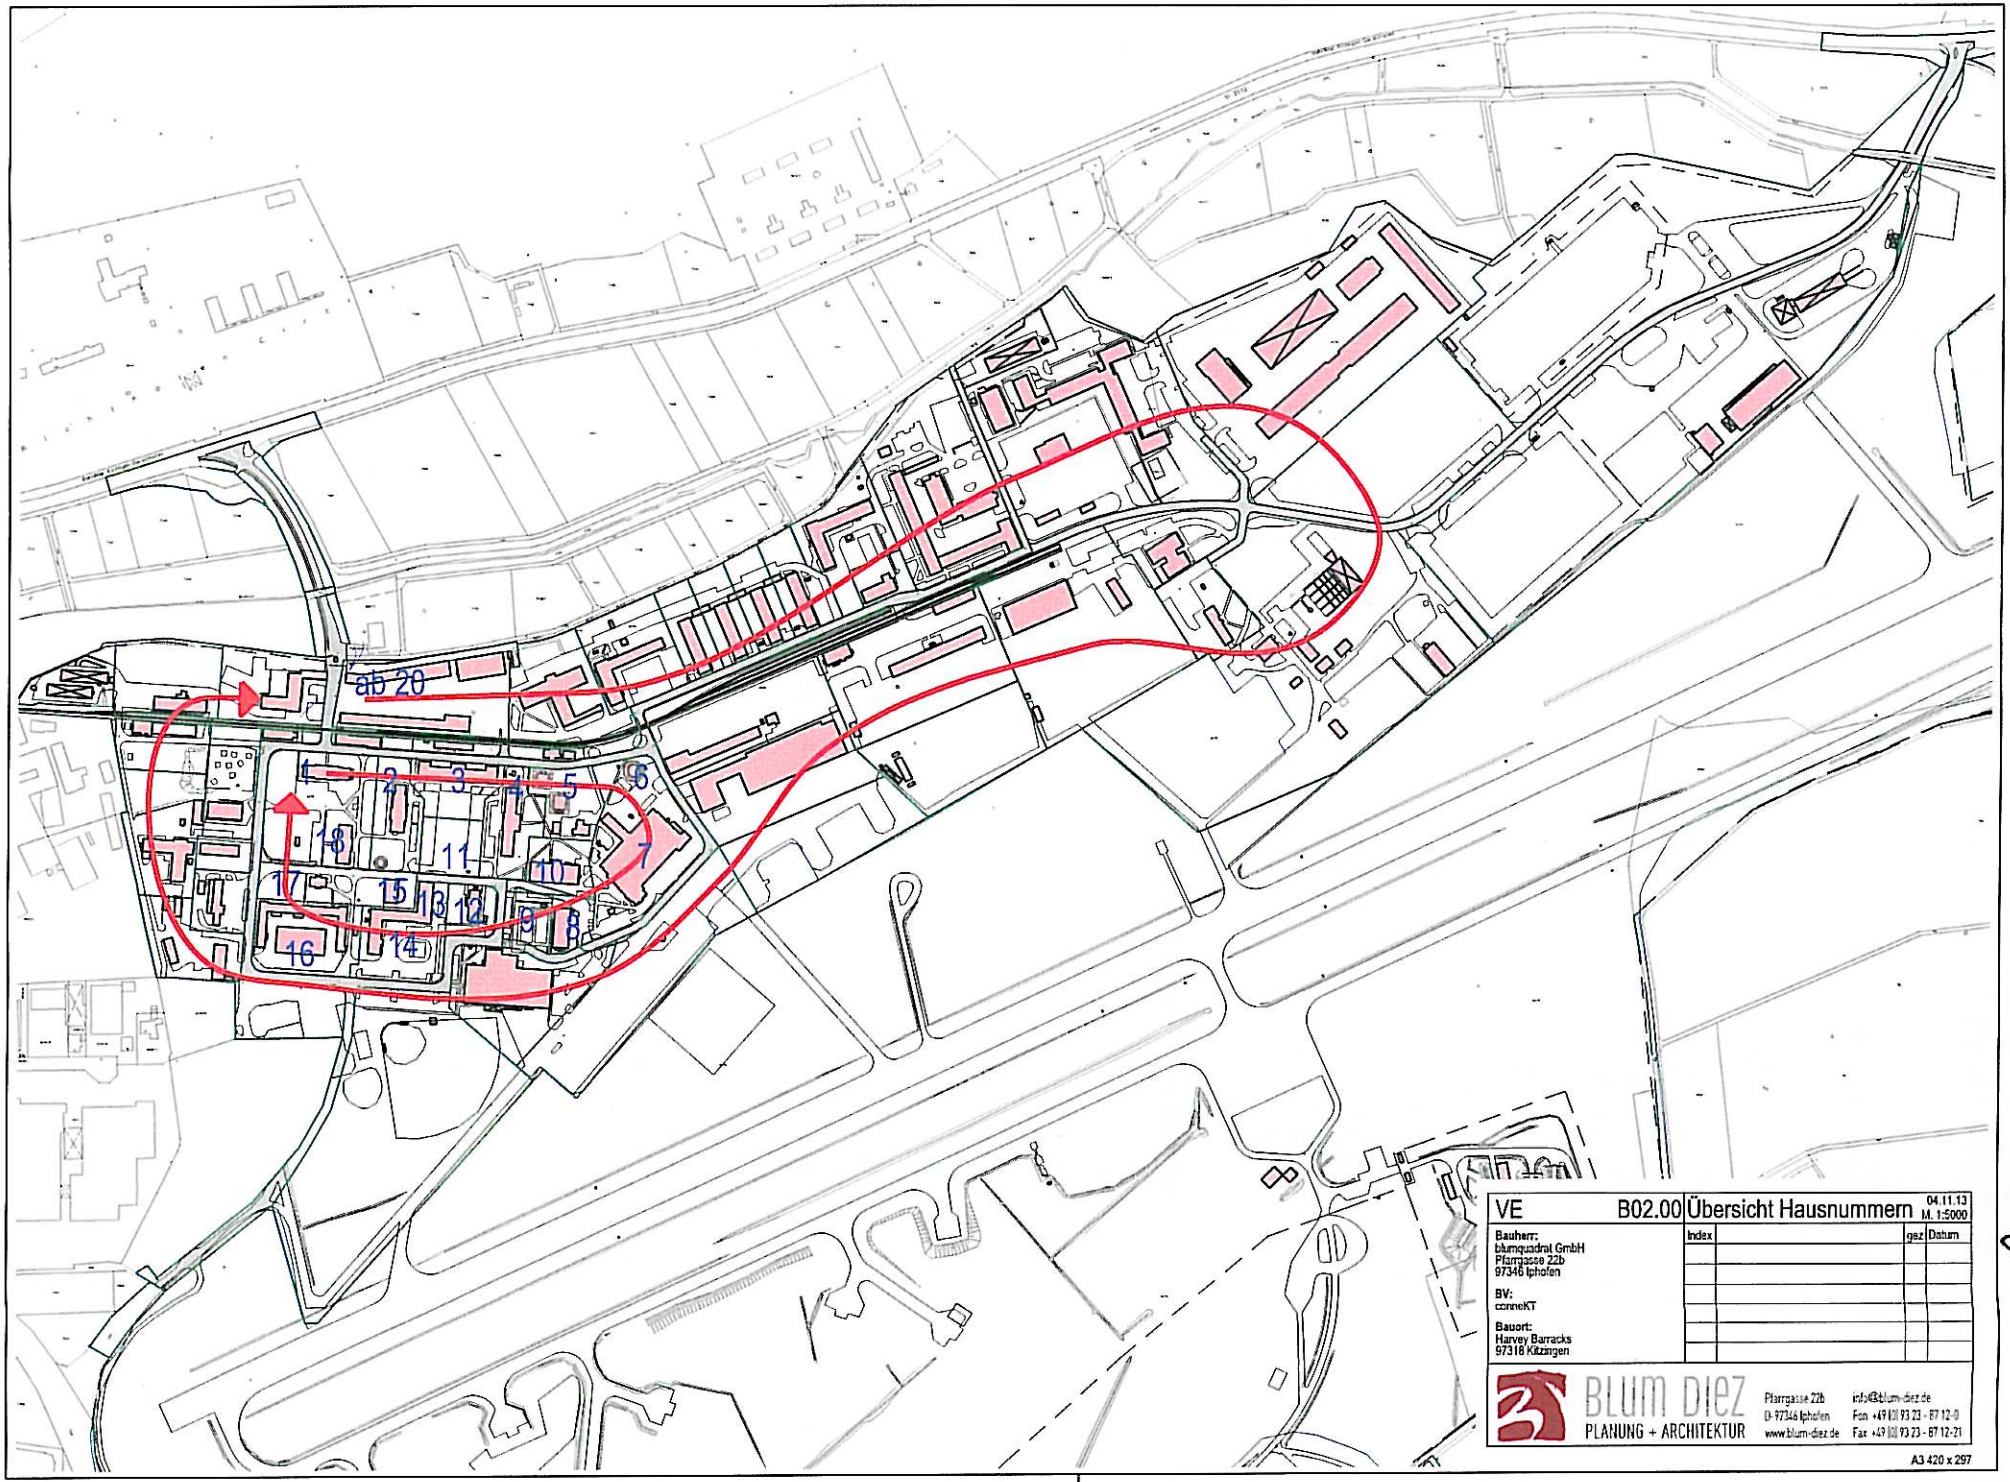


VE	B02.00	Übersicht Hausnummern	04.11.13 M. 1:5000

Bauherr:
blumquadrat GmbH
Pfarrgasse 22b
97346 Iphofen

BV:
connekT

Bauort:
Harvey Barracks
97318 Kitzingen

Index		gez	Datum

BLUM DIEZ
PLANUNG + ARCHITEKTUR
Pfarrgasse 22b
D-97346 Iphofen
www.blum-diez.de
info@blum-diez.de
Fon +49 (0) 93 23 - 87 12-0
Fax +49 (0) 93 23 - 87 12-21

A3 420 x 297

Lage 1