


A-06 INNENHOF-ANSICHT

(M 1:100)

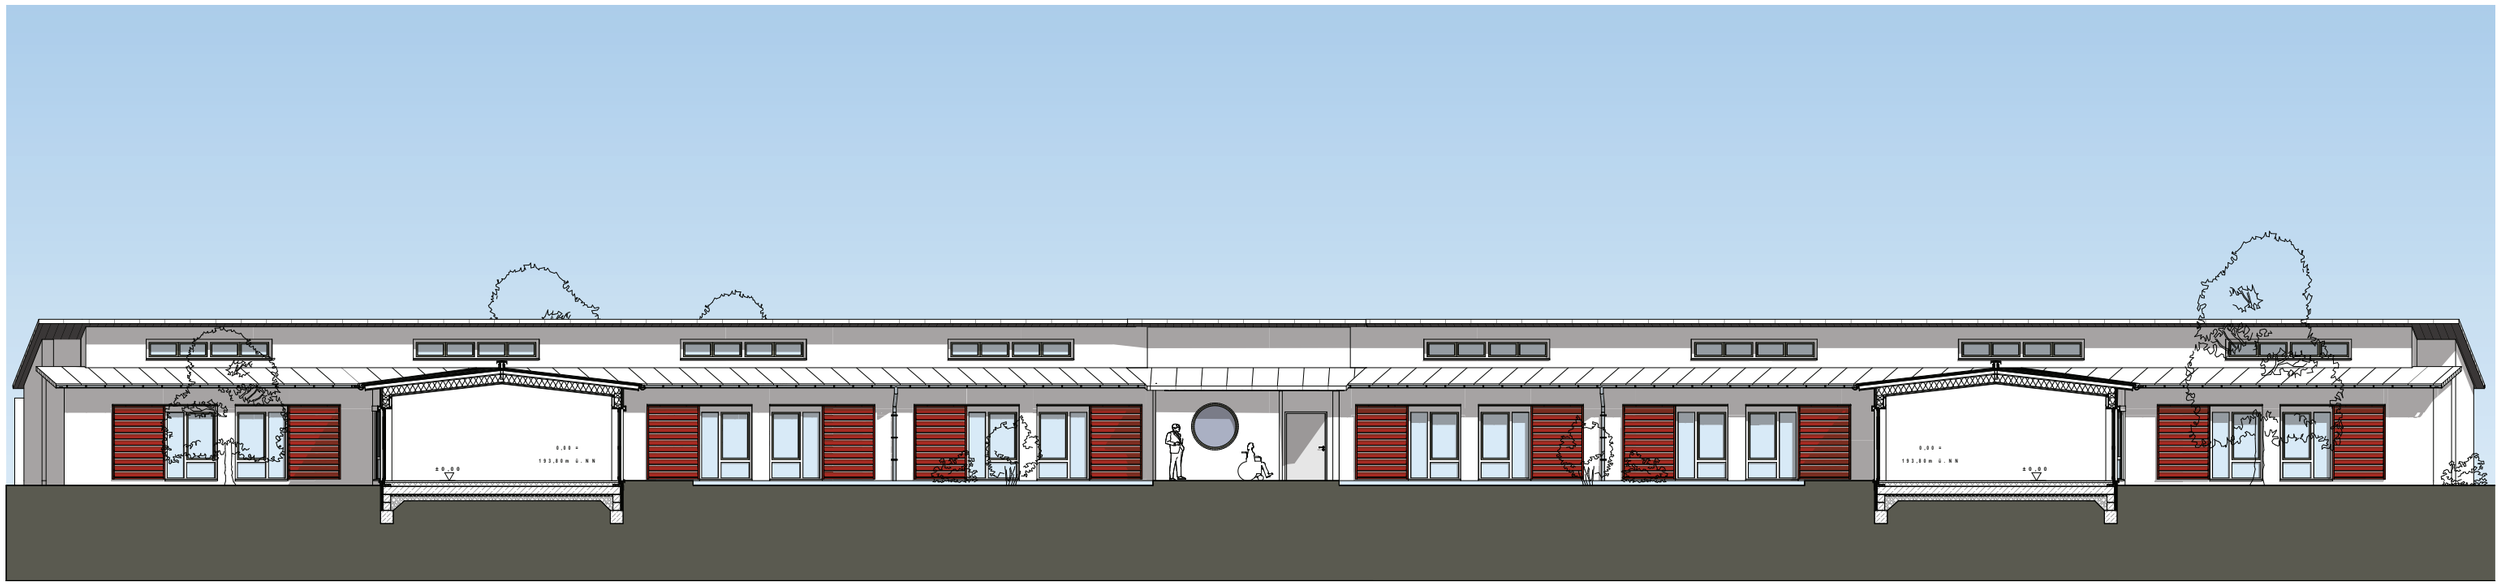

A-05 INNENHOF-ANSICHT

(M 1:100)