


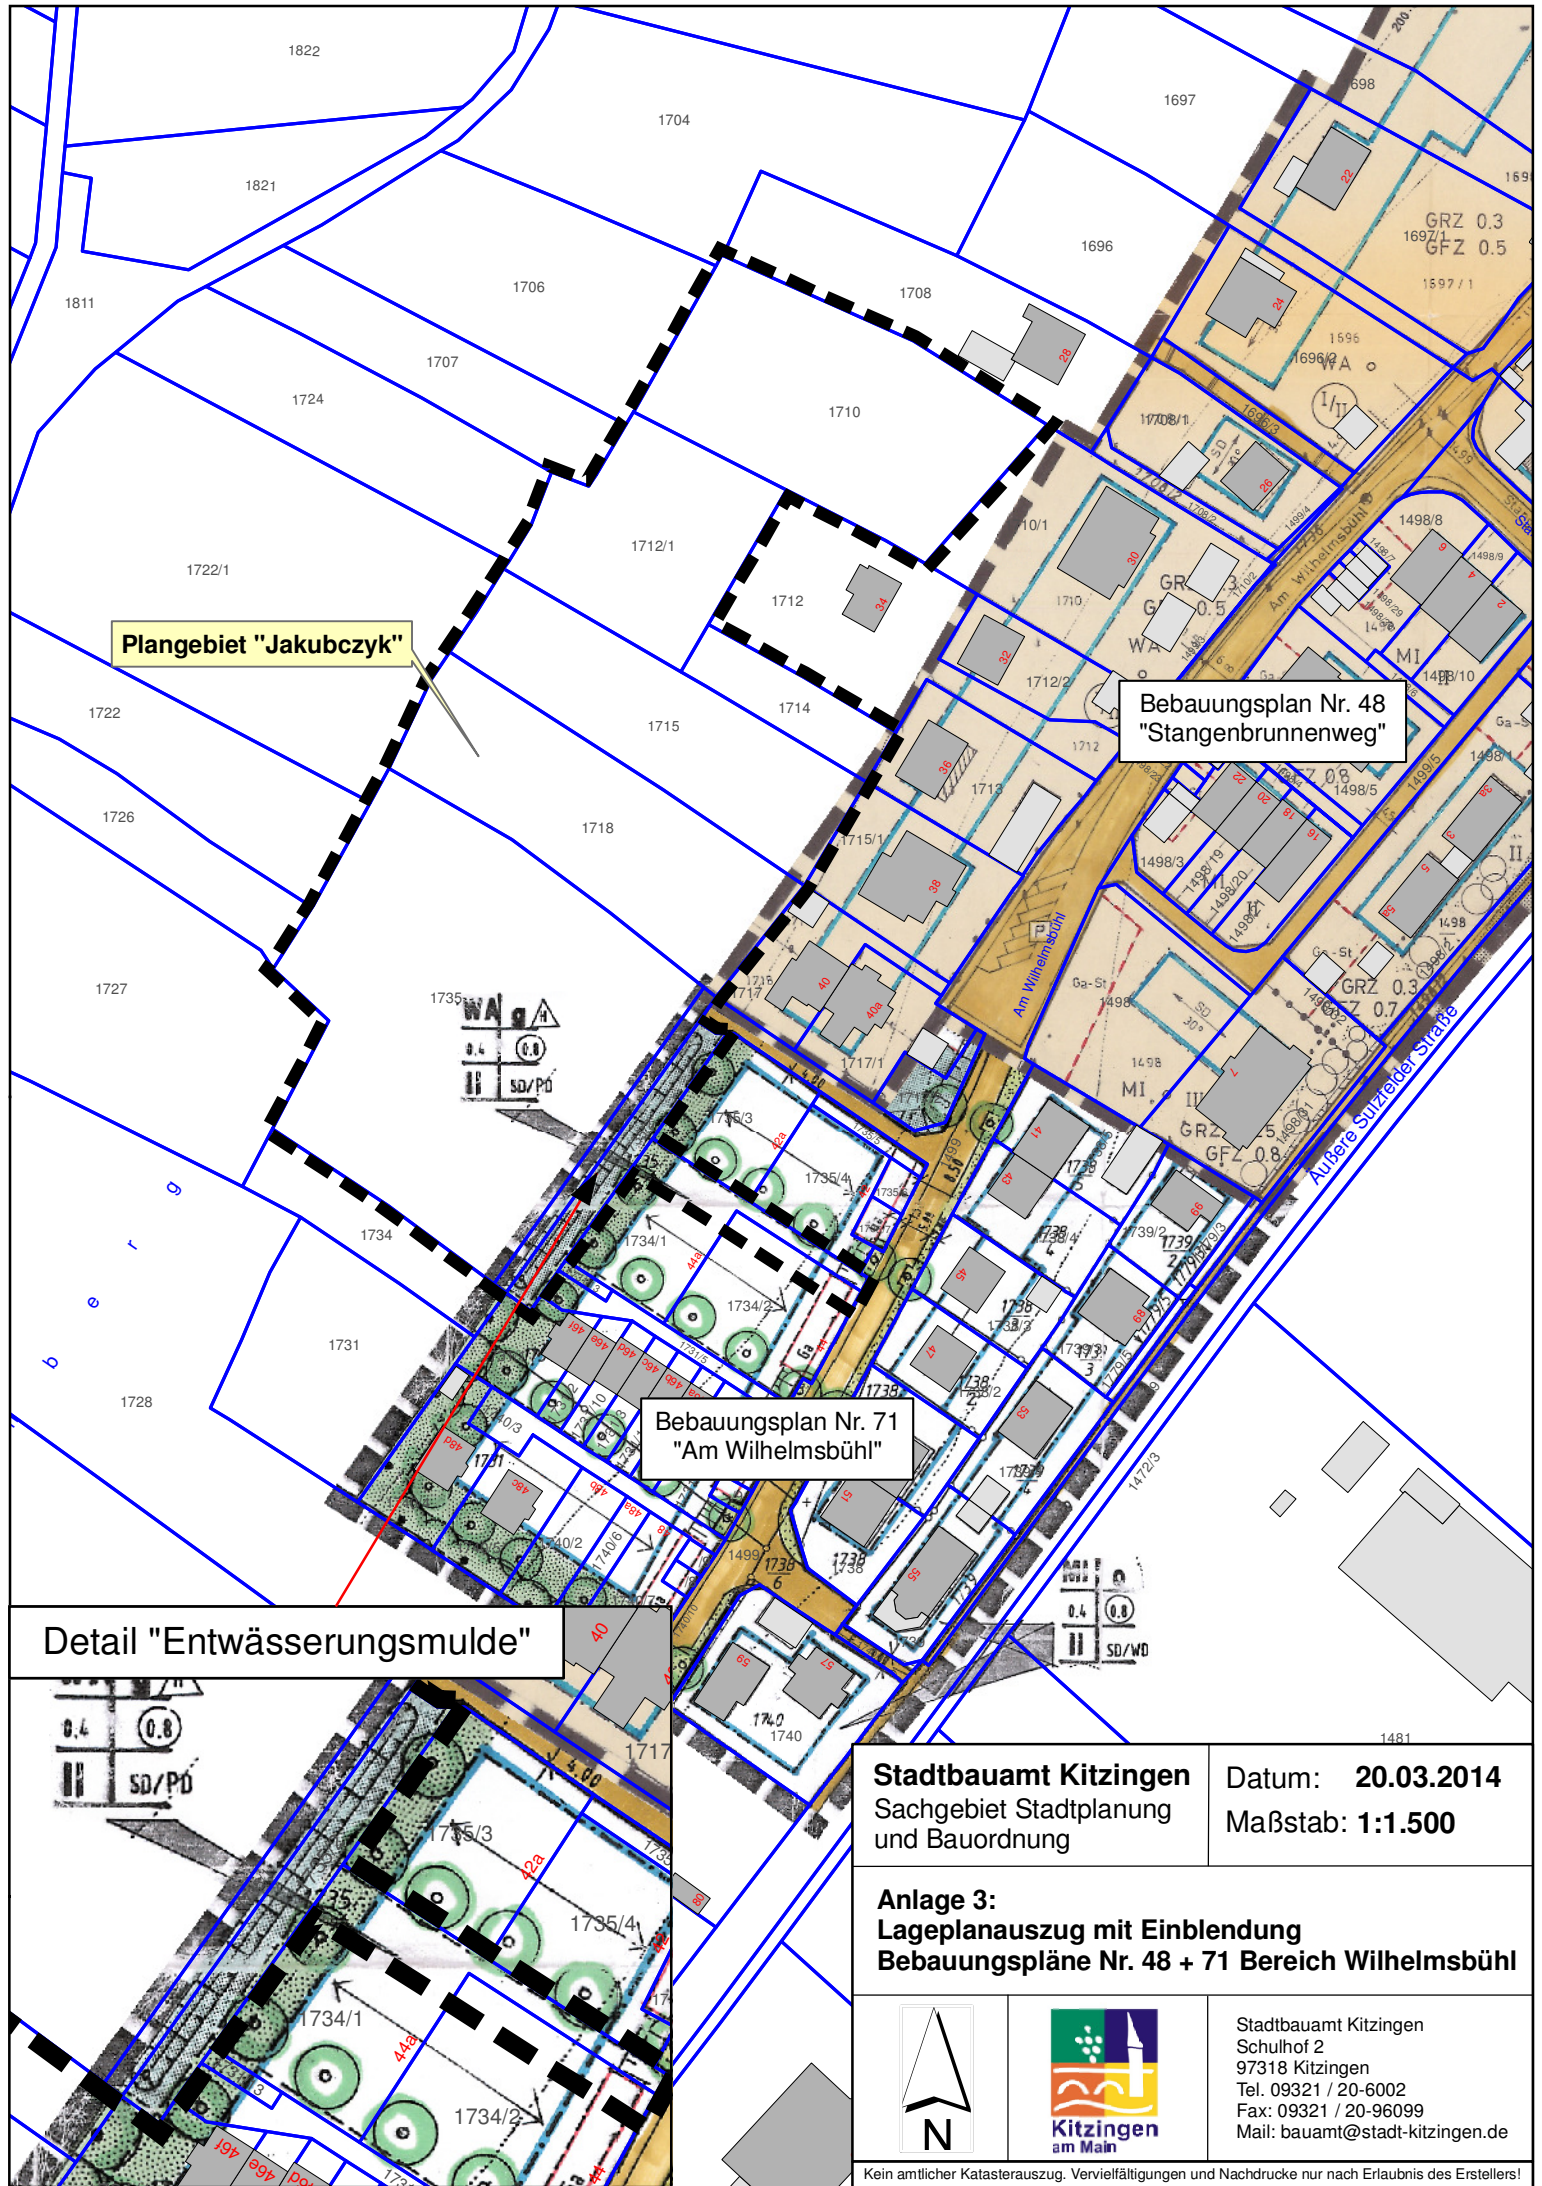

Plangebiet "Jakubczyk"

Bebauungsplan Nr. 48
"Stangenbrunnenweg"

Bebauungsplan Nr. 71
"Am Wilhelmsbühl"

Detail "Entwässerungsmulde"

Stadtbauamt Kitzingen Sachgebiet Stadtplanung und Bauordnung	Datum: 20.03.2014 Maßstab: 1:1.500	
Anlage 3: Lageplanauszug mit Einblendung Bebauungspläne Nr. 48 + 71 Bereich Wilhelmsbühl		
		Stadtbauamt Kitzingen Schulhof 2 97318 Kitzingen Tel. 09321 / 20-6002 Fax: 09321 / 20-96099 Mail: bauamt@stadt-kitzingen.de
Kein amtlicher Katastrauszug. Vervielfältigungen und Nachdrucke nur nach Erlaubnis des Erstellers!		