


Ansichtszeichnung einer beleuchteten Werbetafel
Maßstab 1:25

Bitte beachten, dass die Beleuchtungseinheit auf der Ansichtszeichnung nicht ersichtlich ist, da diese deckungsgleich mit dem oberen Tafelrahmen abschließt.

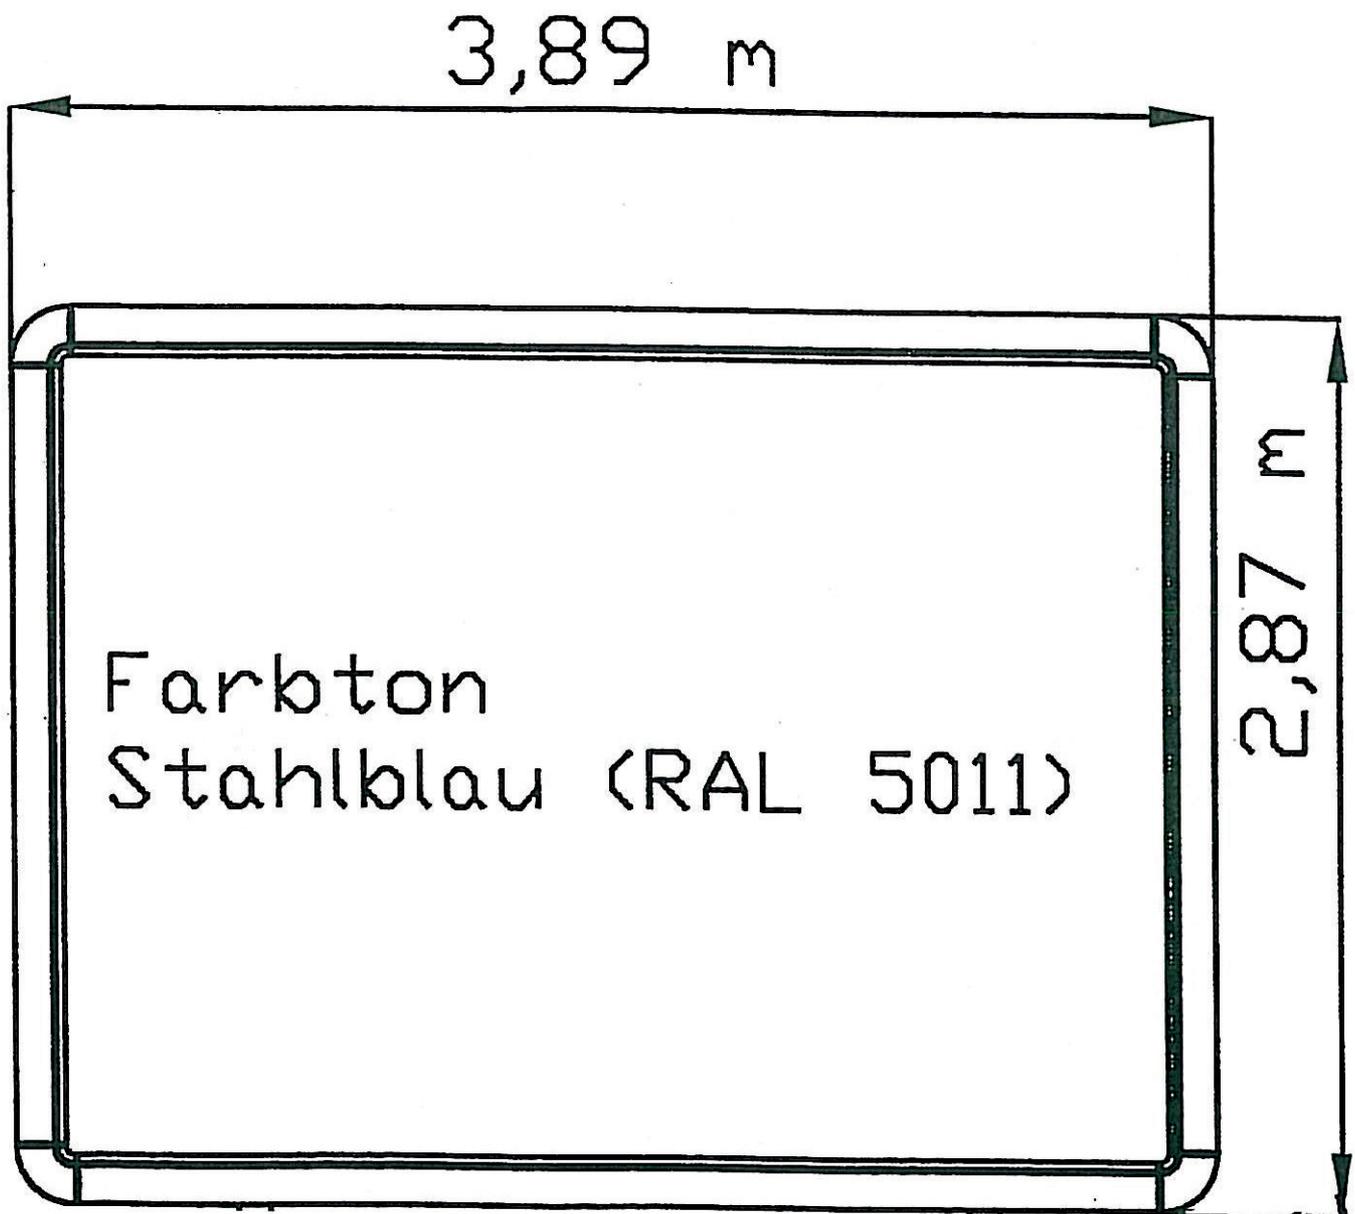

Sockelhöhe 0,50m