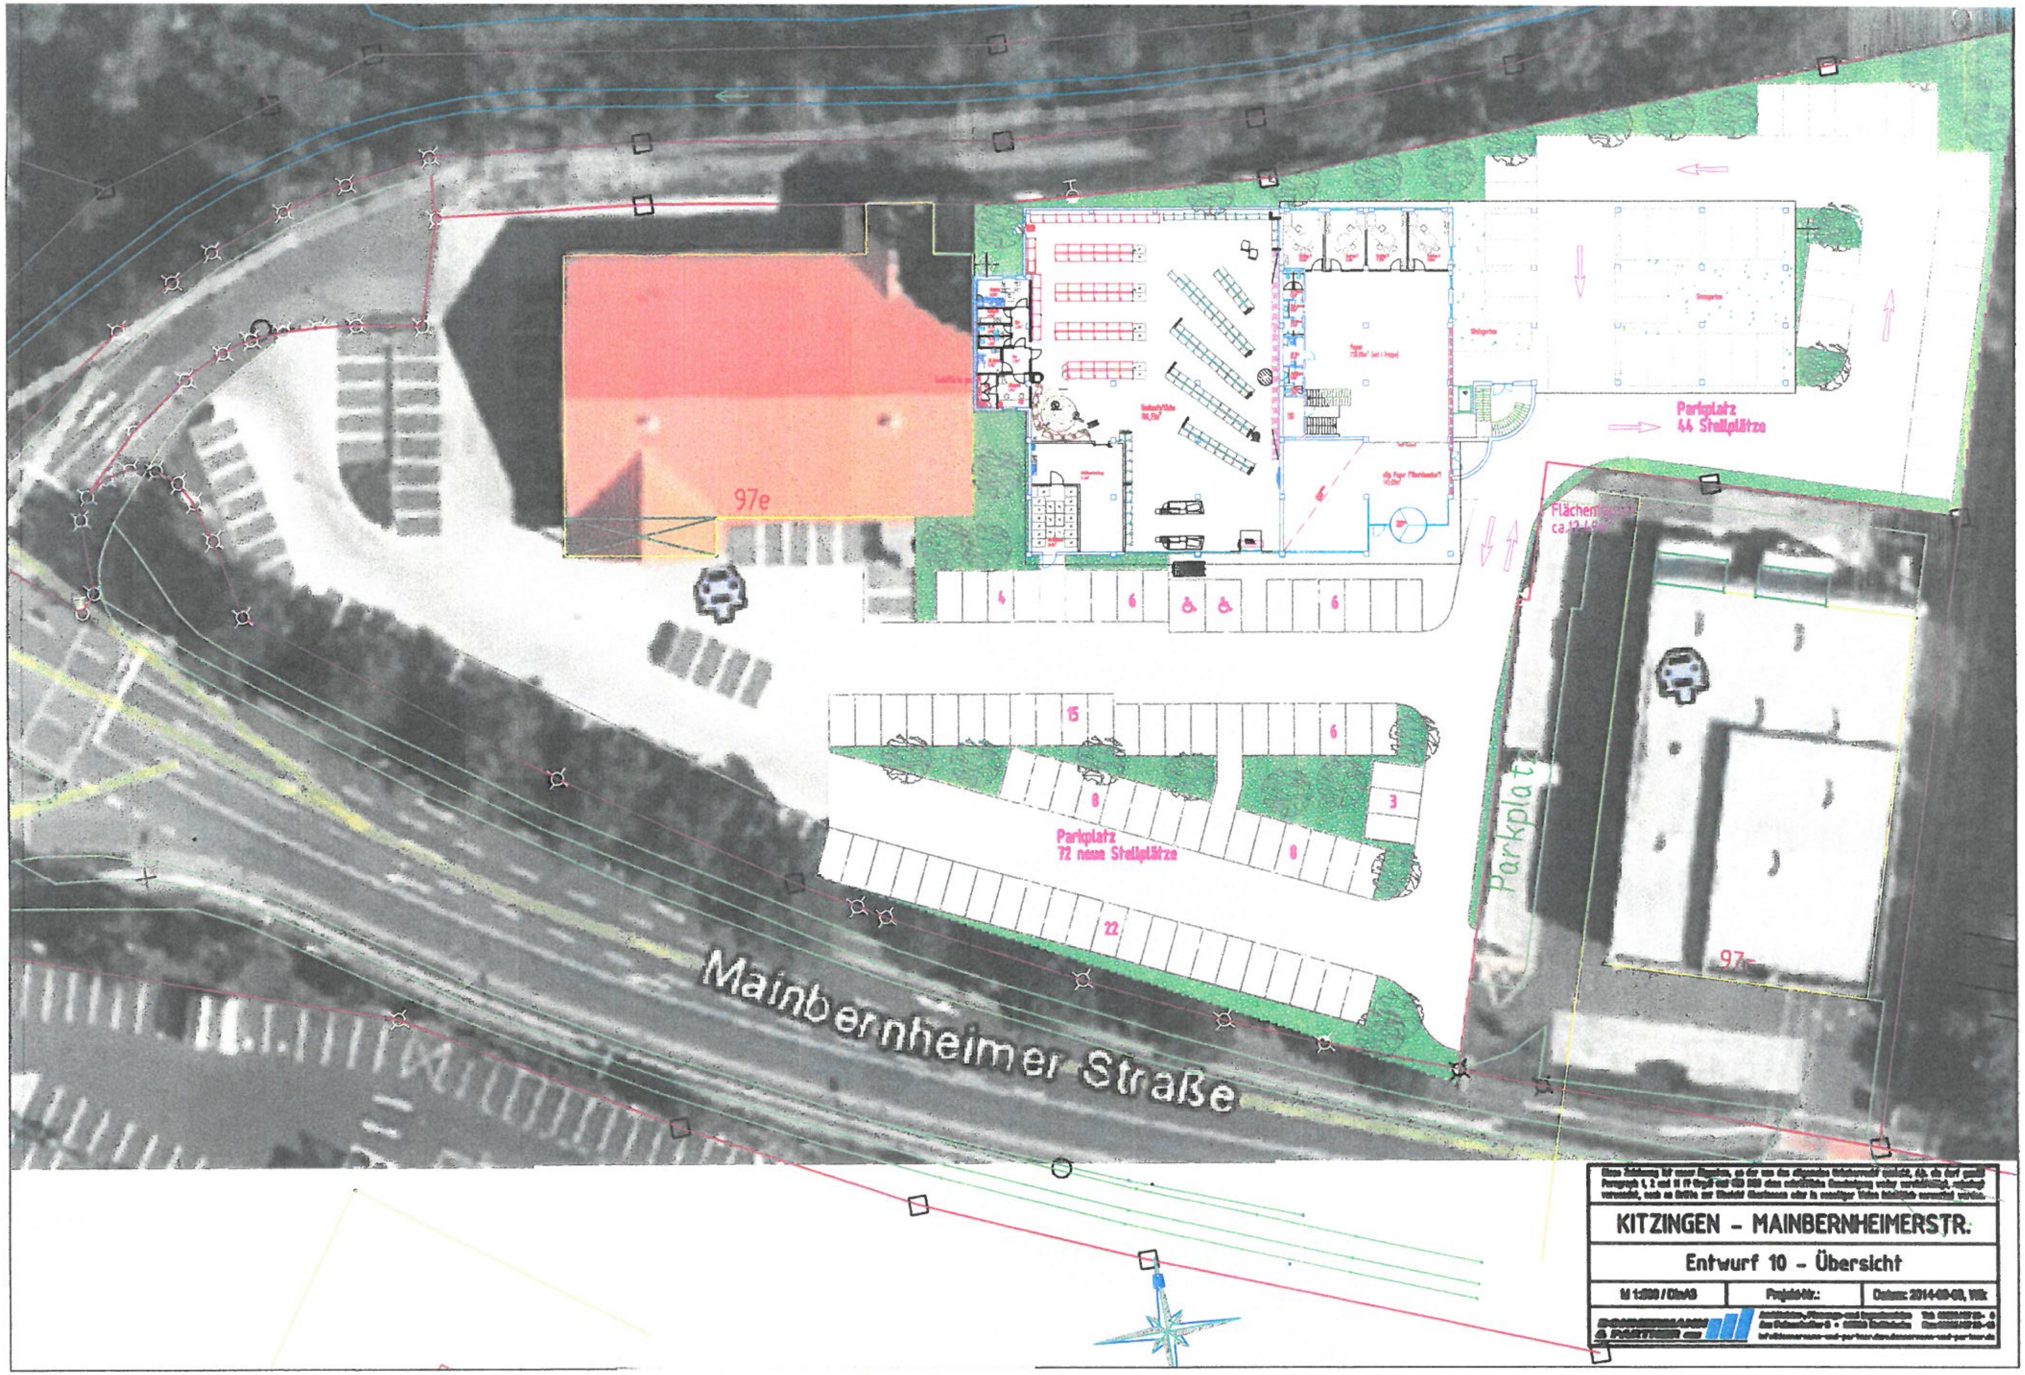

KITZINGEN - MAINBERNHEIMERSTR.

Entwurf 10 - Übersicht

M 1:500 / DinA3
Projekt-Nr.:
Datum: 2014-[illegible]

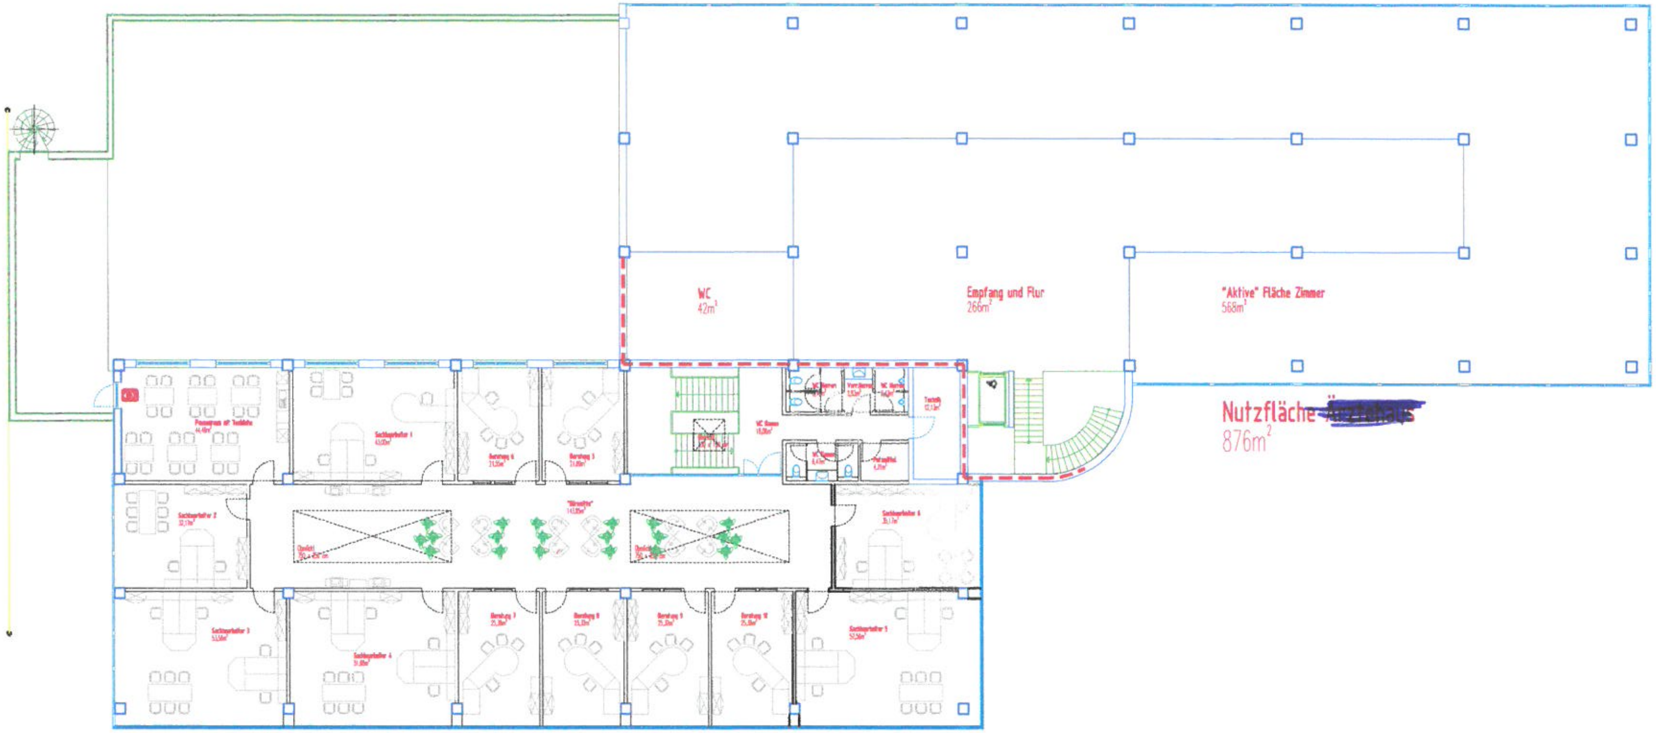

Nutzfläche [redacted]
876m²

Diese Zeichnung ist unser Eigentum, an der uns das allgemeine Urheberrecht zusteht, d.h. sie darf gemäß Paragraph 1, 2 und 11 ff UrgG und 823 BGB ohne schriftliche Genehmigung weder vervielfältigt, unbefugt verwendet, noch an Dritte zur Einsicht überlassen oder in sonstiger Weise inhaltlich verwertet werden.

KITZINGEN – MAINBERNHEIMERSTR.

Entwurf 10 – Grundriss Obergeschoss

M 1:250 / DinA3	Projekt-Nr.:	Datum: 2014-09-09, Wik

DONNERMANN & PARTNER GbR
Architektur-, Planungs- und Ingenieurbüro
Am Feldenkeller 5 • 97509 Kolitzheim
Tel: 09385 / 97 20 - 0
Fax 09385 / 97 20 - 10
info@donnermann-und-partner.de www.donnermann-und-partner.de

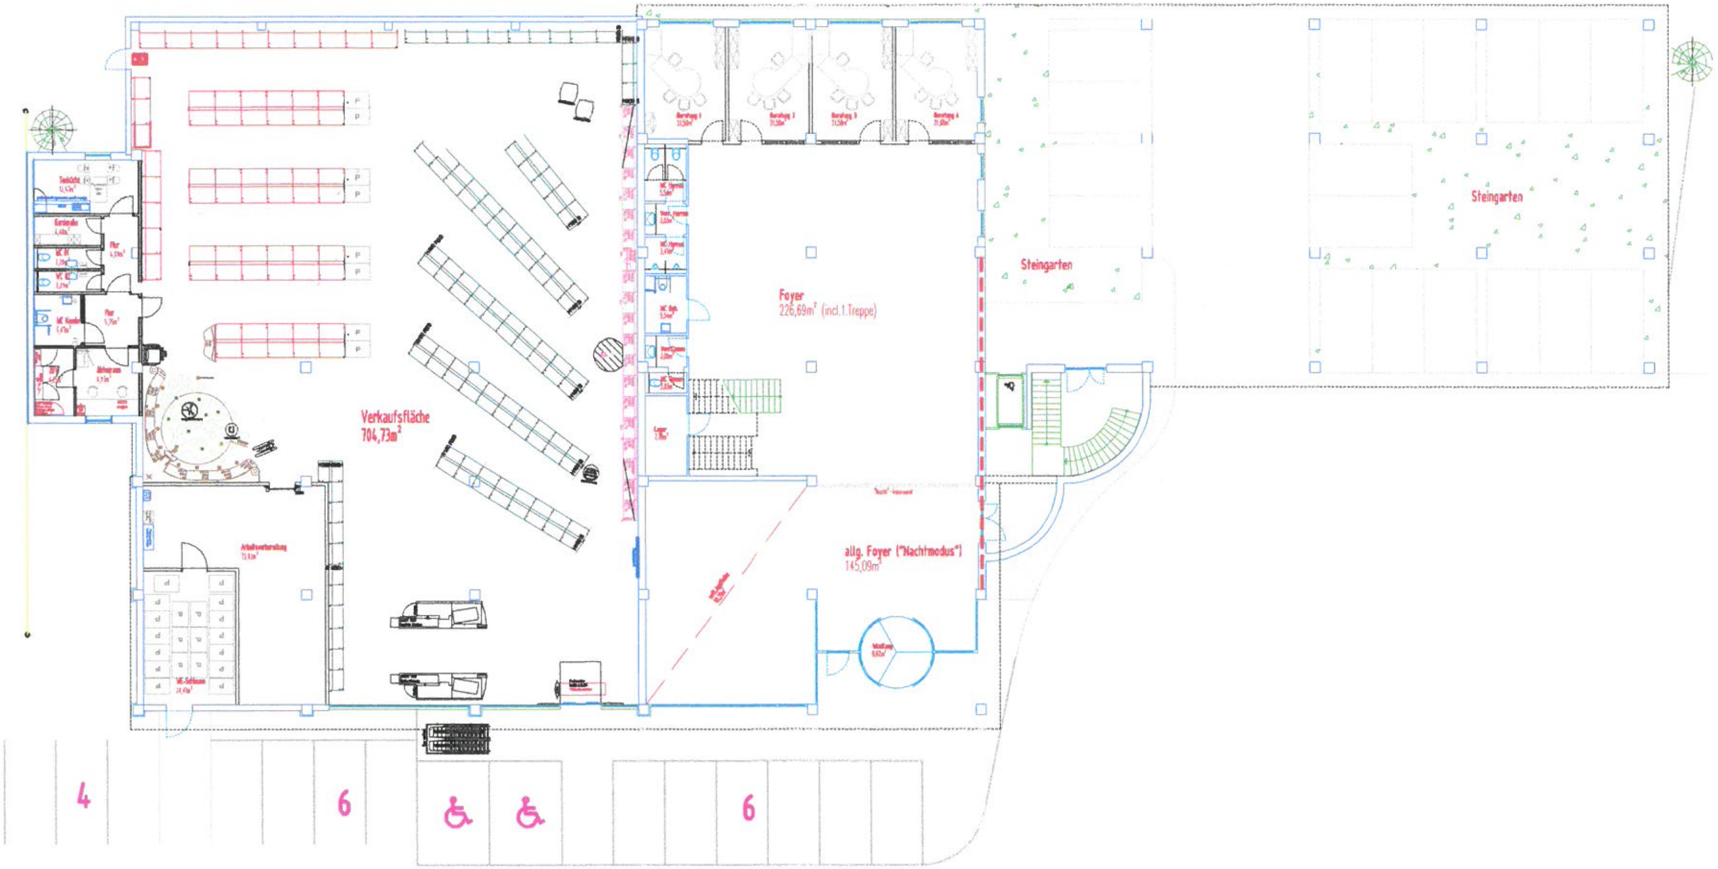

Diese Zeichnung ist unser Eigentum, an der uns das allgemeine Urheberrecht zusteht, d.h. sie darf gemäß Paragraph 1, 2 und 11 ff Urg.G und 823 BGB ohne schriftliche Genehmigung weder vervielfältigt, unbefugt verwendet, noch an Dritte zur Einsicht überlassen oder in sonstiger Weise inhaltlich verwertet werden.

KITZINGEN - MAINBERNHEIMERSTR.

Entwurf 10 - Grundriss Erdgeschoss

M 1:250 / DinA3
Projekt-Nr.:
Datum: 2014-09-09, Wik

DONNERMANN & PARTNER GbR
Architektur-, Planungs- und Ingenieurbüro Tel: [illegible]
Am Felsenkeller [illegible] Fax: [illegible]
info@donnermann-und-partner.de www.donnermann-und-partner.de