


Auszug aus Konzept Geiger

GEIGER
ARCHITECTS

Variante 5
Neubau als Doppelsporthalle nach Standardraumprogramm - Lageplan
Stadt Kitzingen
Turnhalle im Deusterpark - Realisierungsvarianten

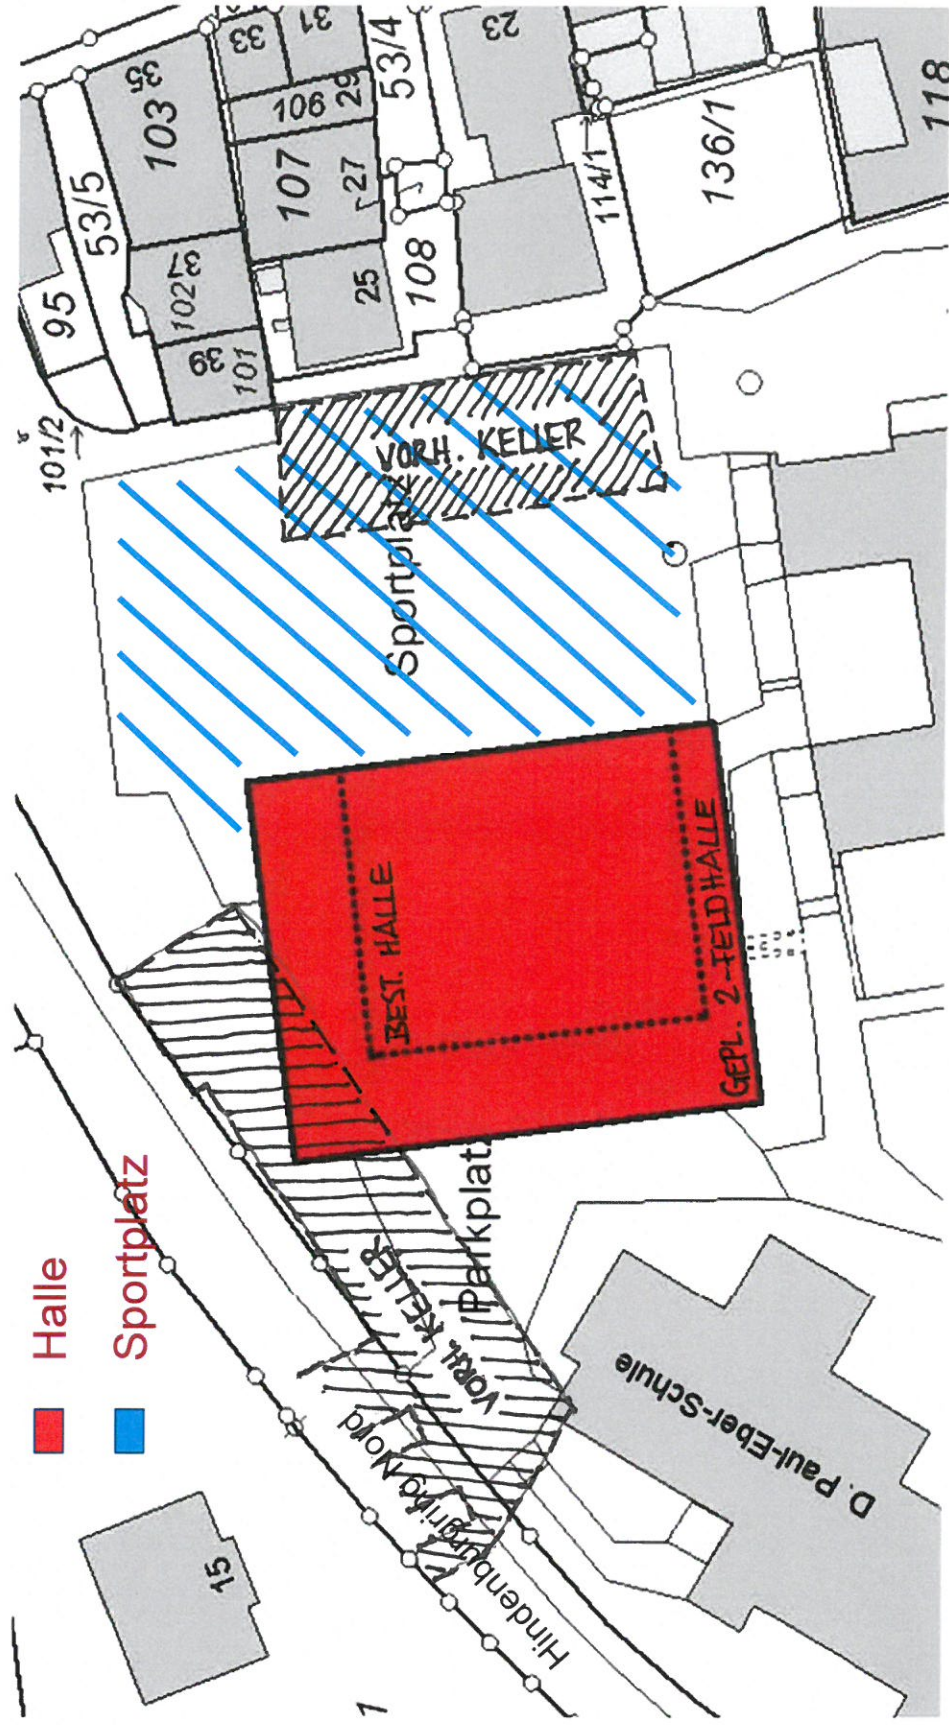

10. September 2012

48

ANLAGE 4

Auszug aus Konzept Geiger

Variante 5
Neubau als Doppelsporthalle nach Standardraumprogramm
Stadt Kitzingen
Turnhalle im Deusterpark - Realisierungsvarianten

Kostenüberschlag nach DIN 276

KG	Kostengruppe	Menge	Einheitspreis	Gesamtpreis
100	Grundstück			0,00
200	Herrichten und Erschließen			
	Totalabbruch	6.060 m ³	16,50	100.000,00
	Abraumkosten	1.650 m ³	12,50	20.000,00
	Kellerabbruch/ Verfüllung			50.000,00
300	Bauwerk-Baukonstruktion	1.820 m ² BGF	1.200,00	2.185.000,00
	Garage	860 m ² BGF	575,00	495.000,00
400	Bauwerk - Techn. Anlagen	1.820 m ² BGF	315,00	575.000,00
	Garage	860 m ² BGF	65,00	55.000,00
500	Außenanlagen (ohne Sportplatz)			75.000,00
600	Ausstattung und Kunstwerke	1.820 m ² BGF	50,00	90.000,00
700	Baunebenkosten	2.680 m ² BGF	200,00	535.000,00
Geschätzte Gesamtbaukosten				4.180.000,00

Quelle: BKI, modifiziert

10. September 2012