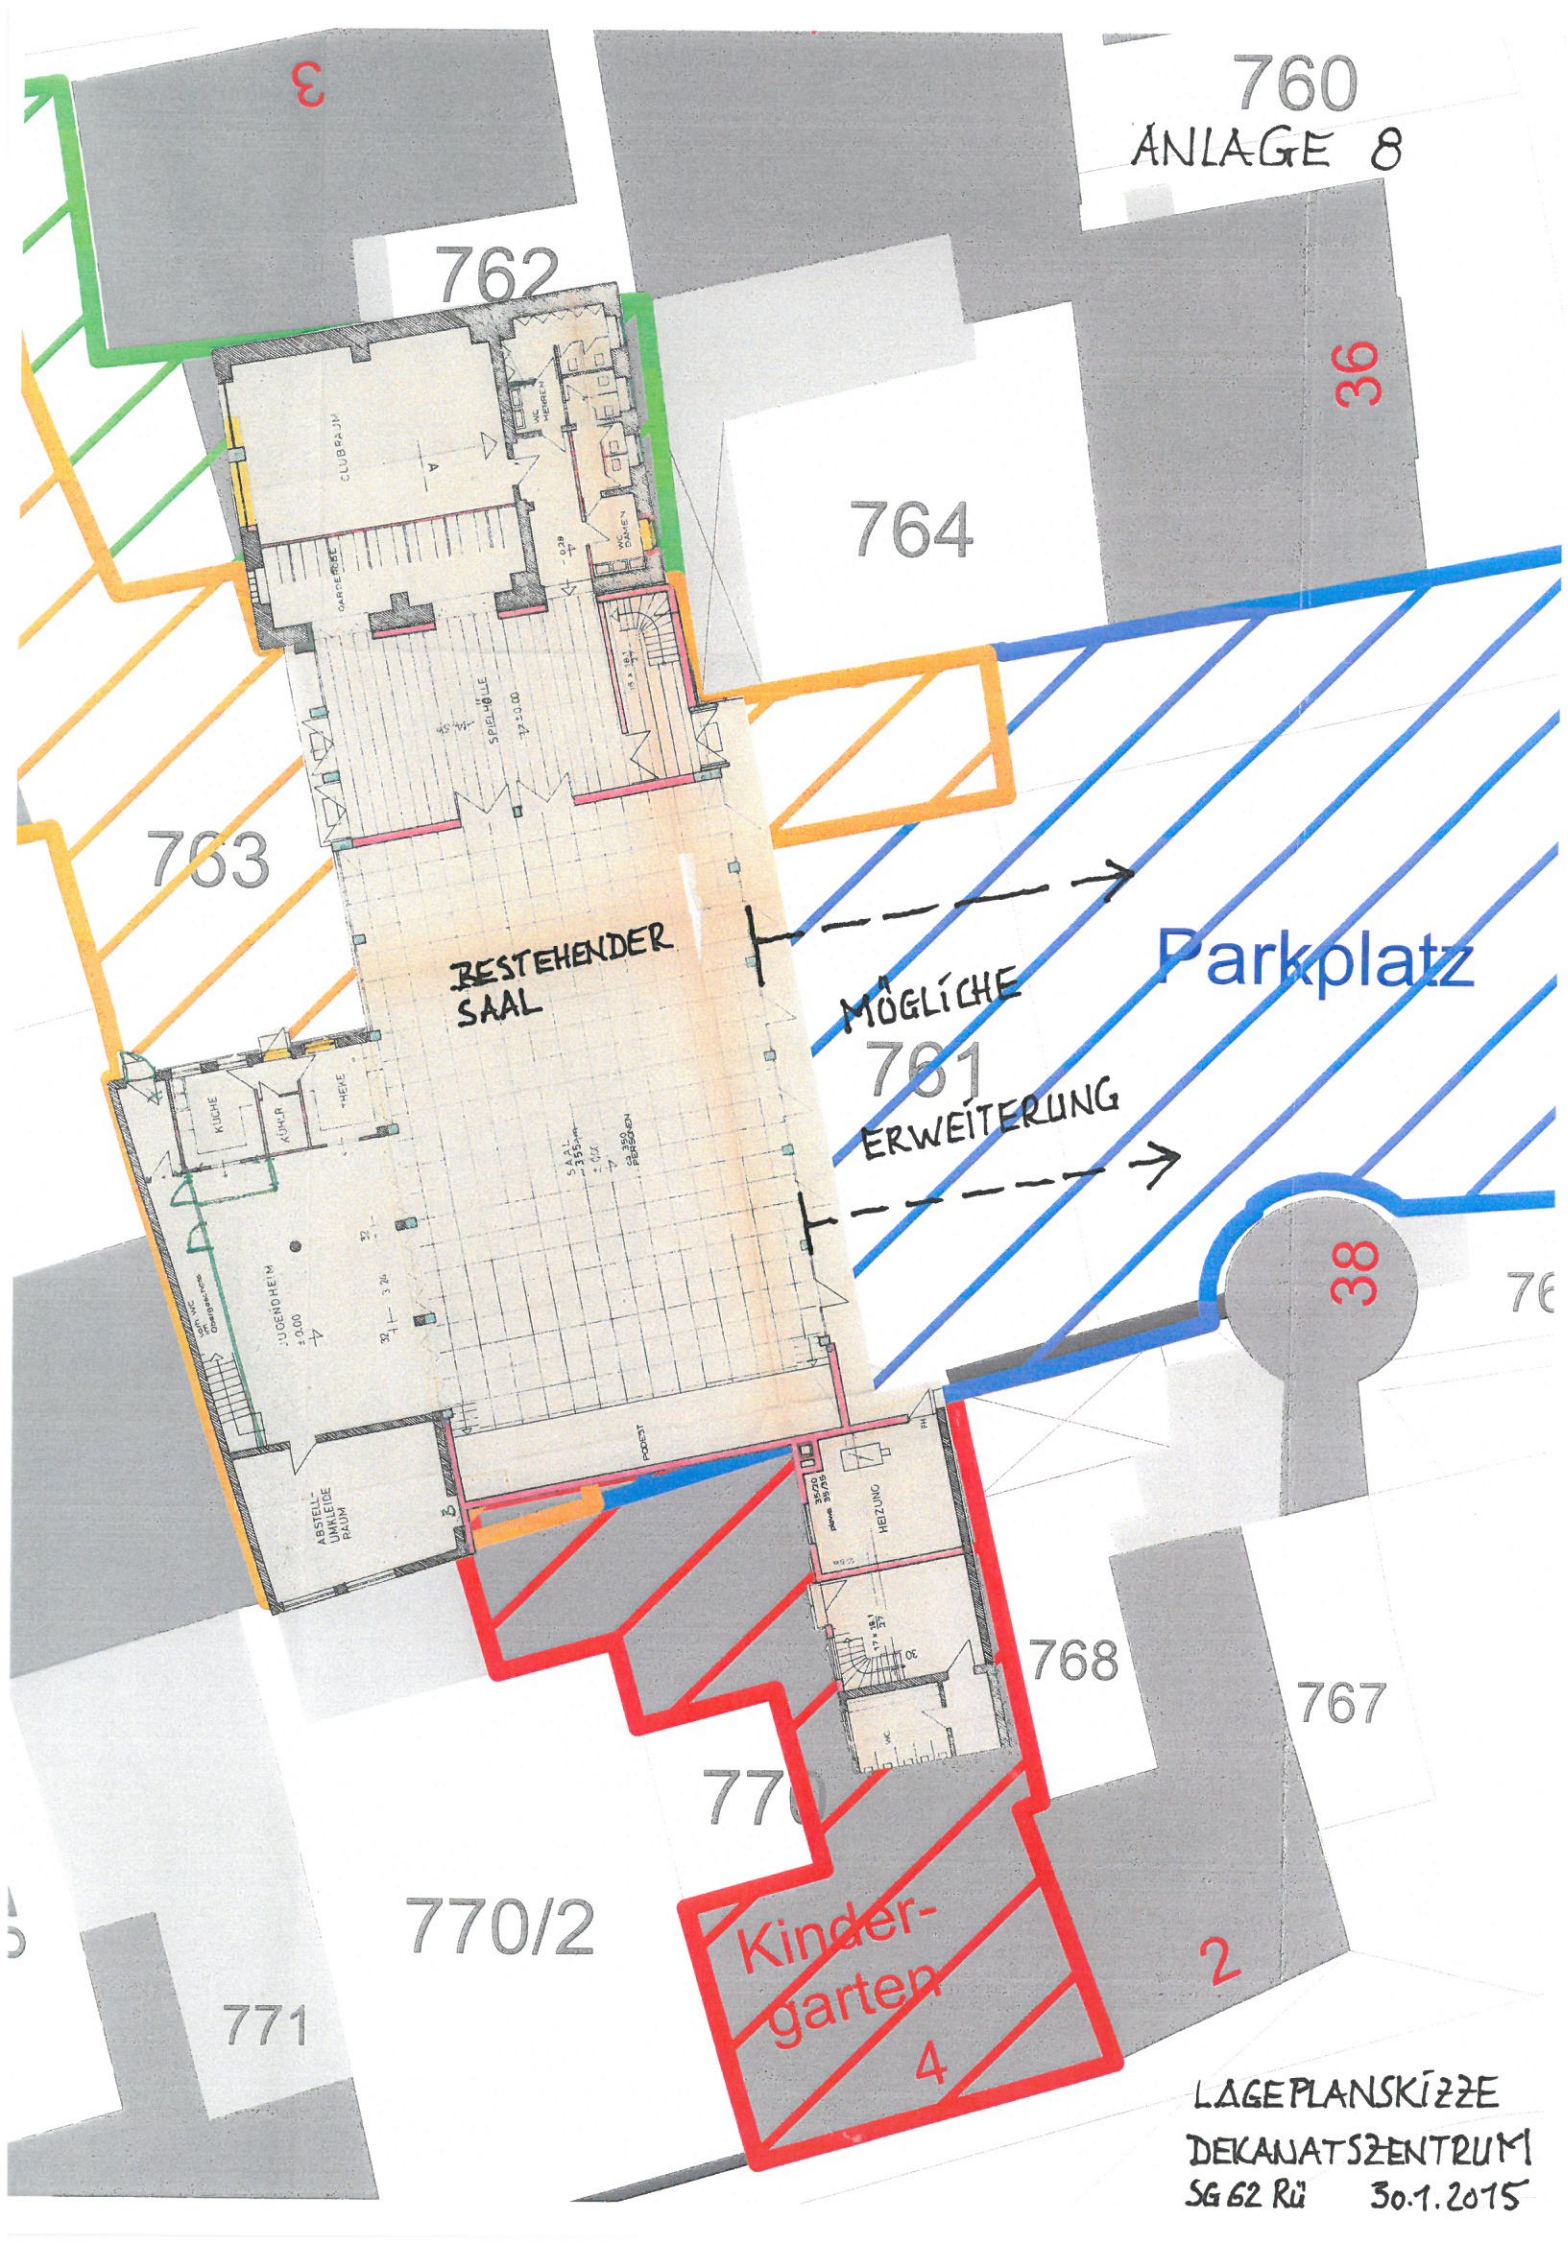

760
ANLAGE 8
762
764
36
763
BESTEHENDER SAAL
MÖGLICHE ERWEITERUNG
Parkplatz
761
38
768
767
770/2
Kinder-garten
771
2
4
LAGEPLANSKIZZE
DEKANATSZENTRUM
SG 62 Rü 30.1.2015