Kitzingen Schulerweiterung, Hort

Grundriss EG/KG

Geländeschnitt A-A

M 1:500

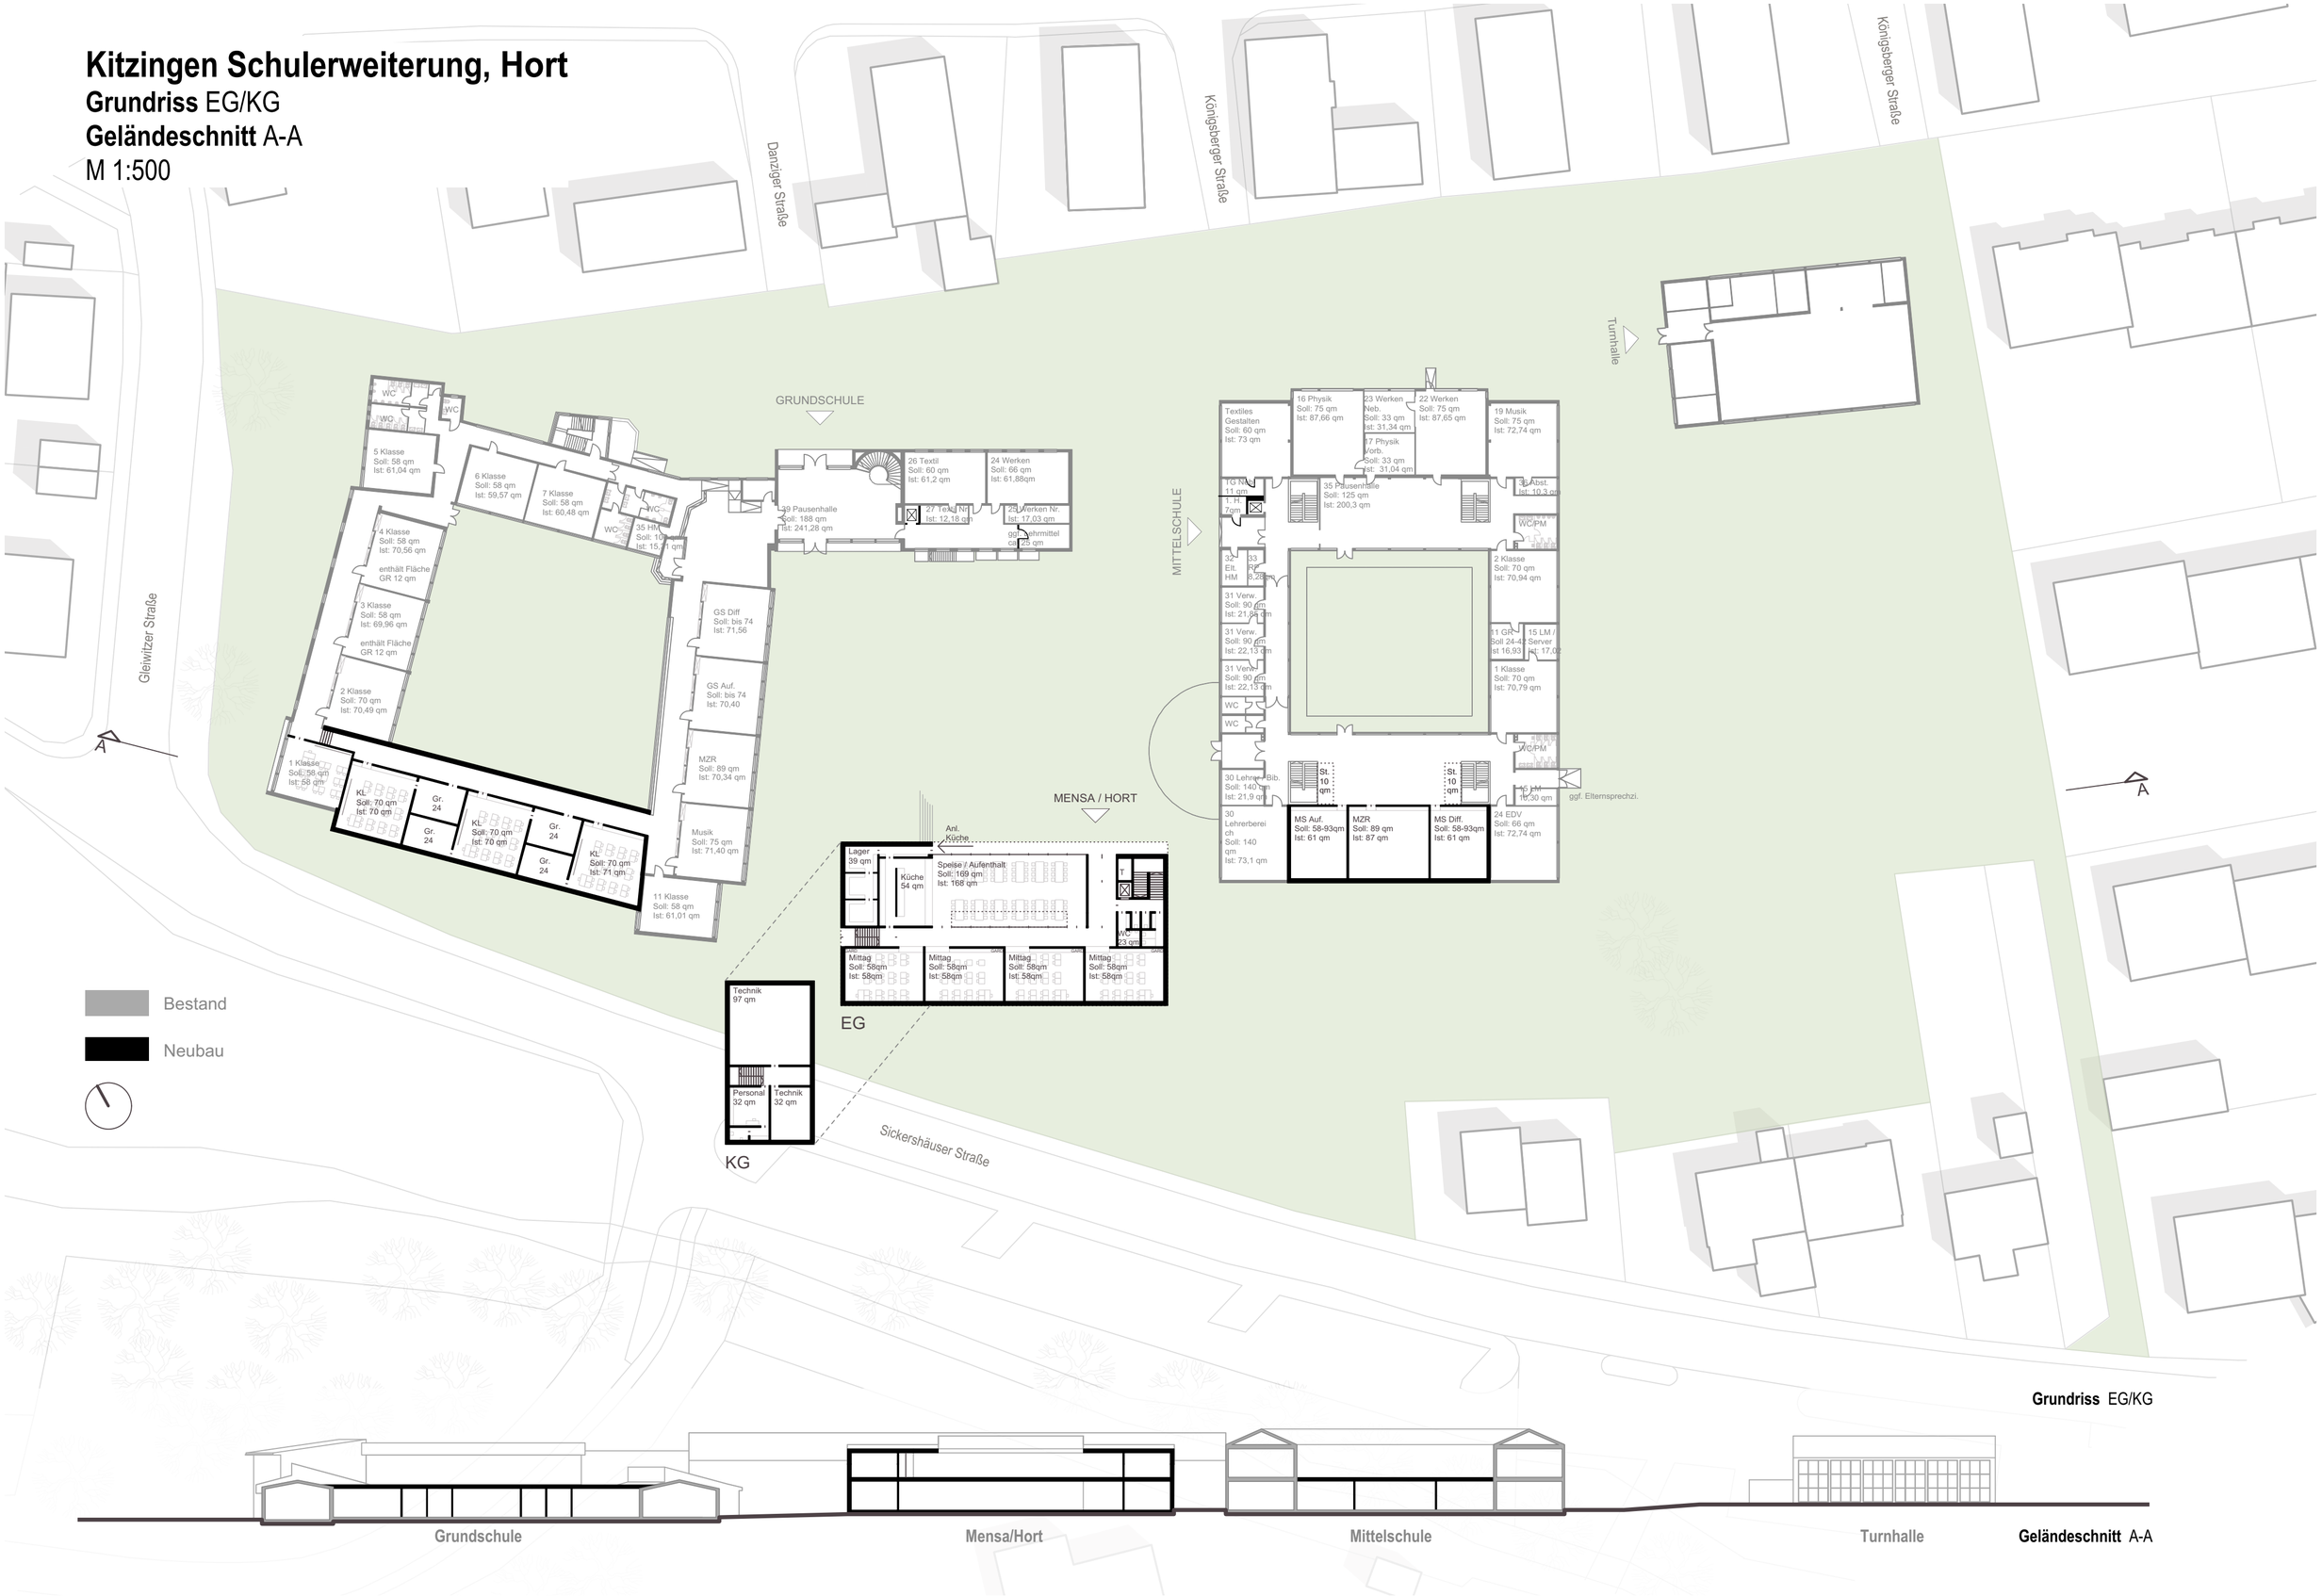

Grundriss EG/KG

Geländeschnitt A-A

Kitzingen Schulerweiterung, Hort

GR EG,KG / Geländeschnitt A-A | GEZ. sh | F DIN A 2 | M 1:500 | PLAN NR. 01 | 20.04.2015

BÄR | STADELMANN | STÖCKER ARCHITEKTEN | VORDERE CRAMERGASSE 11 | D-90478 NÜRNBERG
T+49-911-376502-70 | F+49-911-376502-99 | INFO@BSS-ARCHITEKTEN.DE | WWW.BSS-ARCHITEKTEN.DE