



Kitzingen Schulerweiterung, Hort
Grundriss OG
Geländeschnitt B-B, C-C, D-D
M 1:500

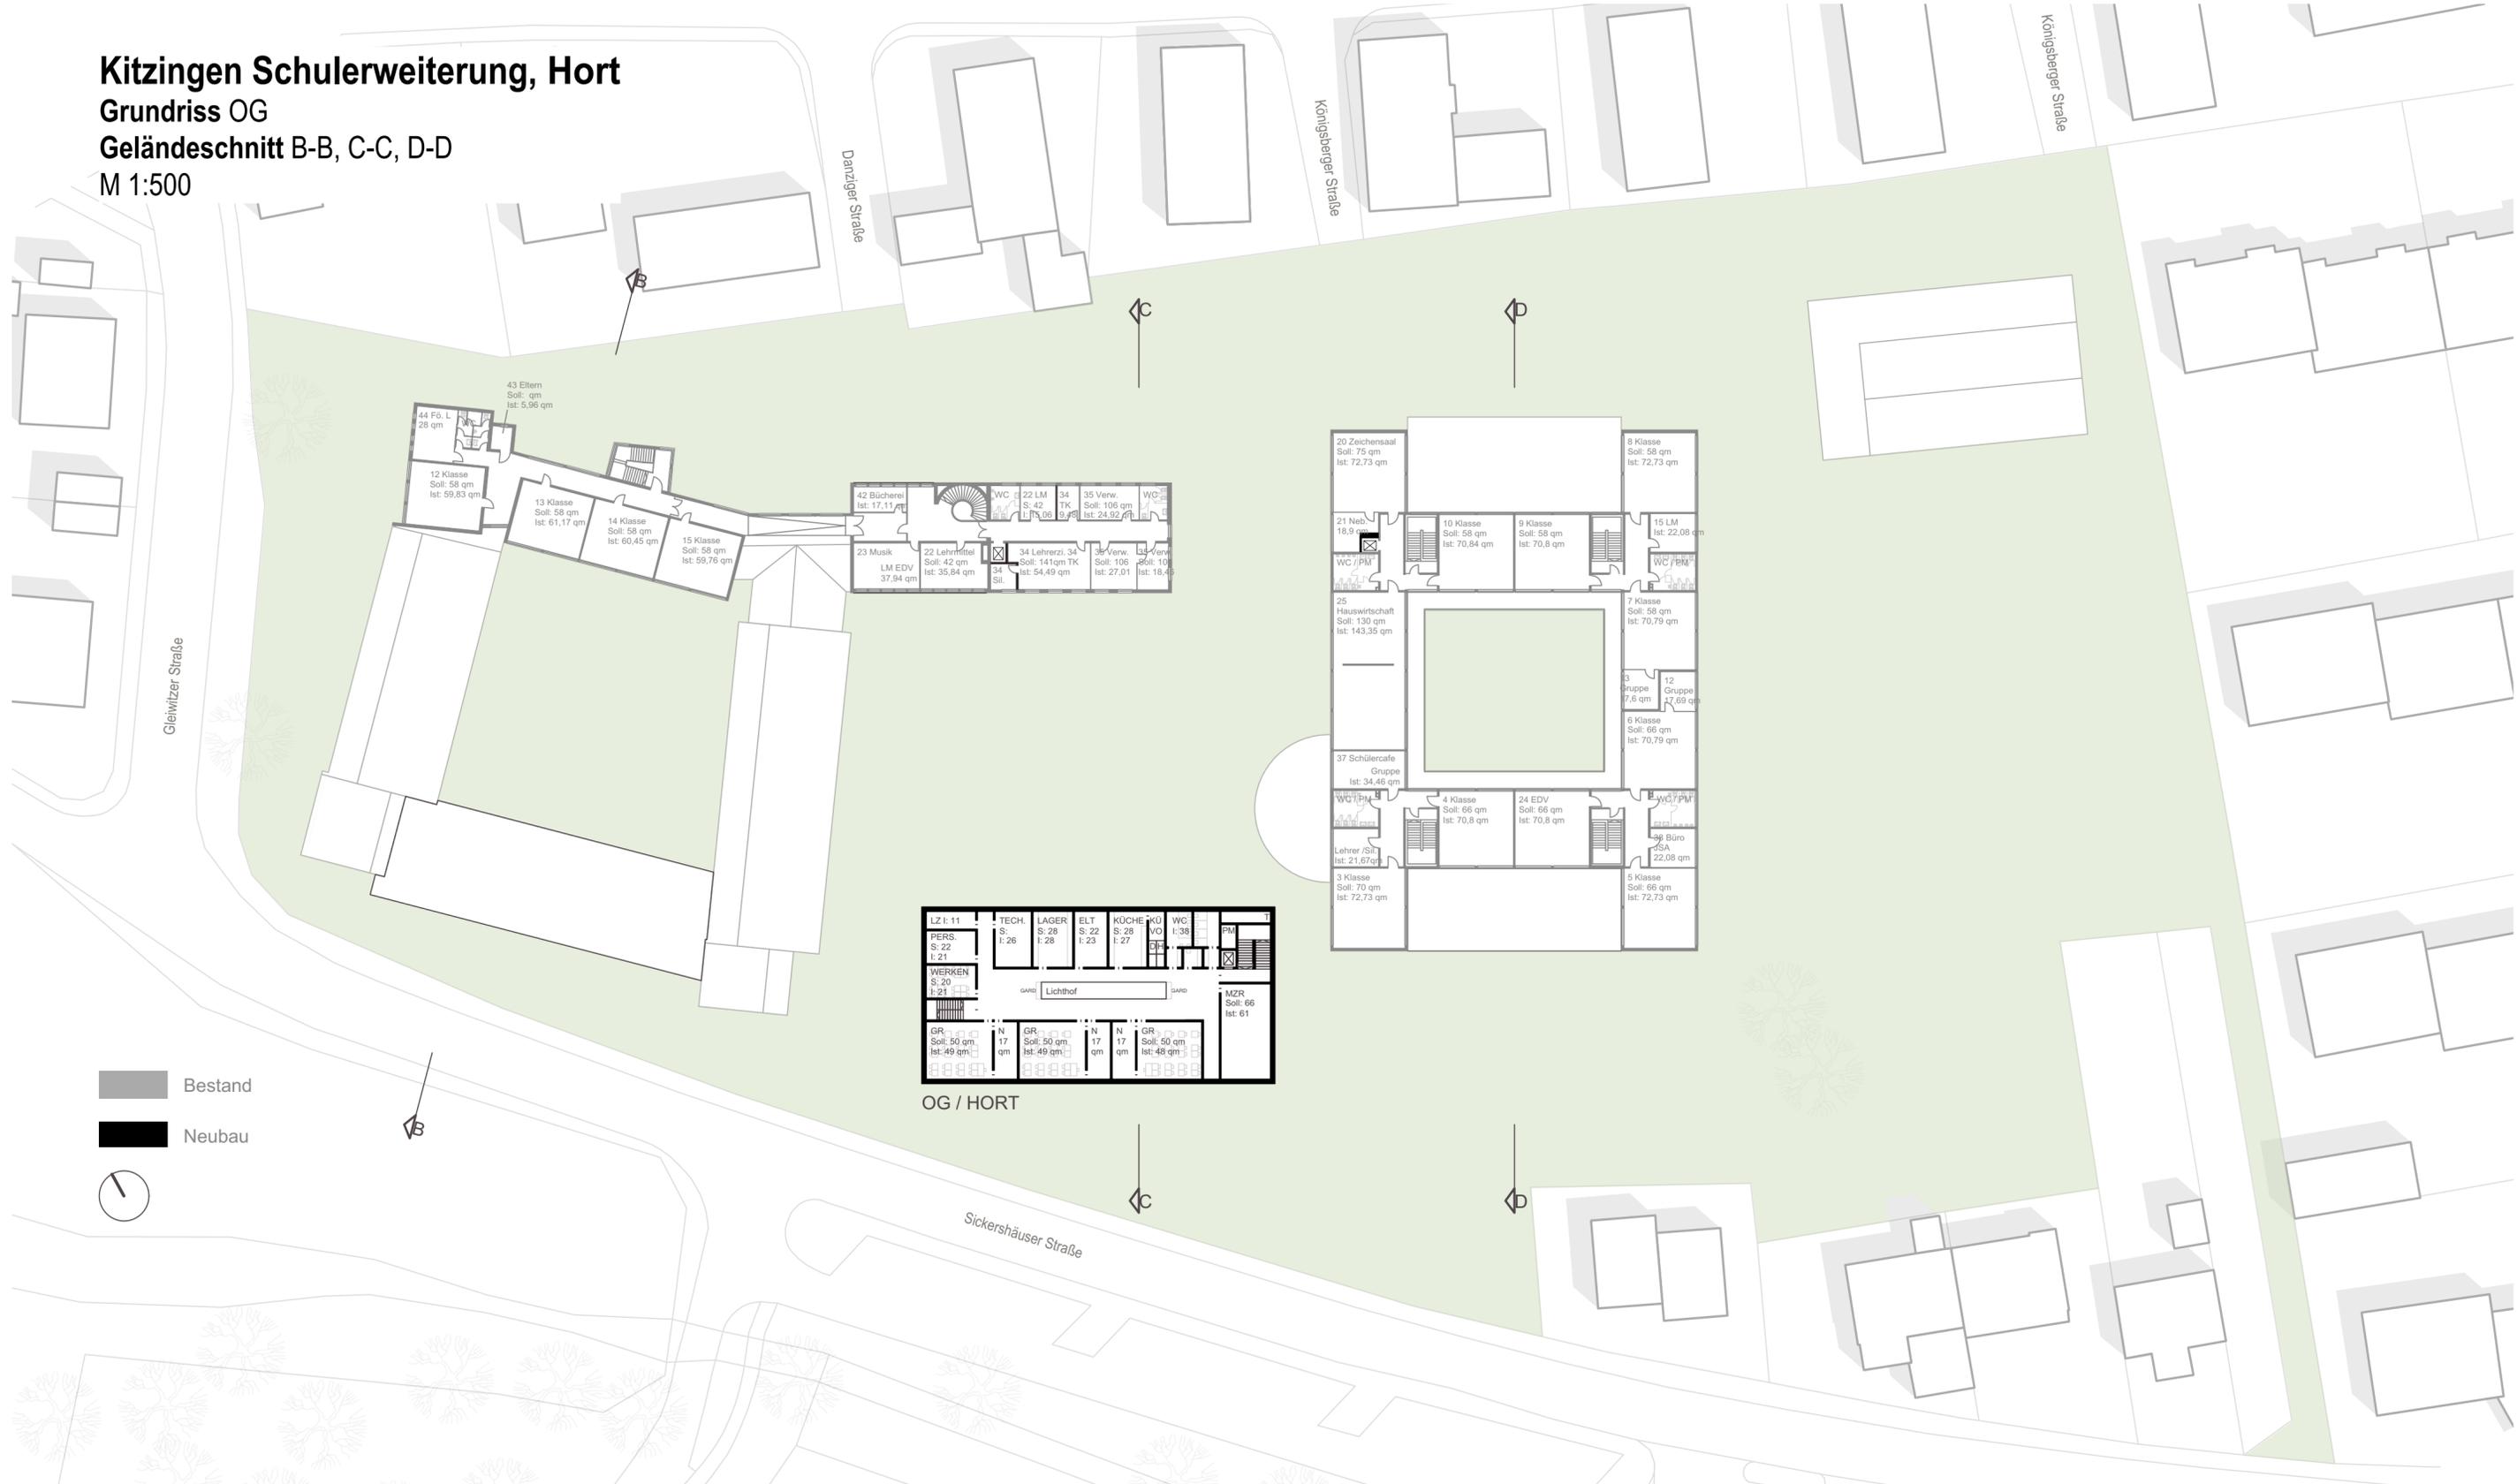

- Bestand
- Neubau
-

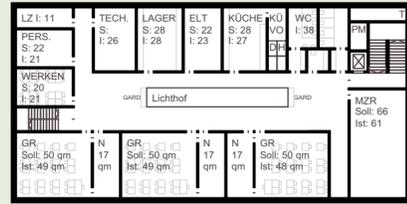

OG / HORT

Grundriss OG

Geländeschnitt B-B

Geländeschnitt C-C

Geländeschnitt D-D