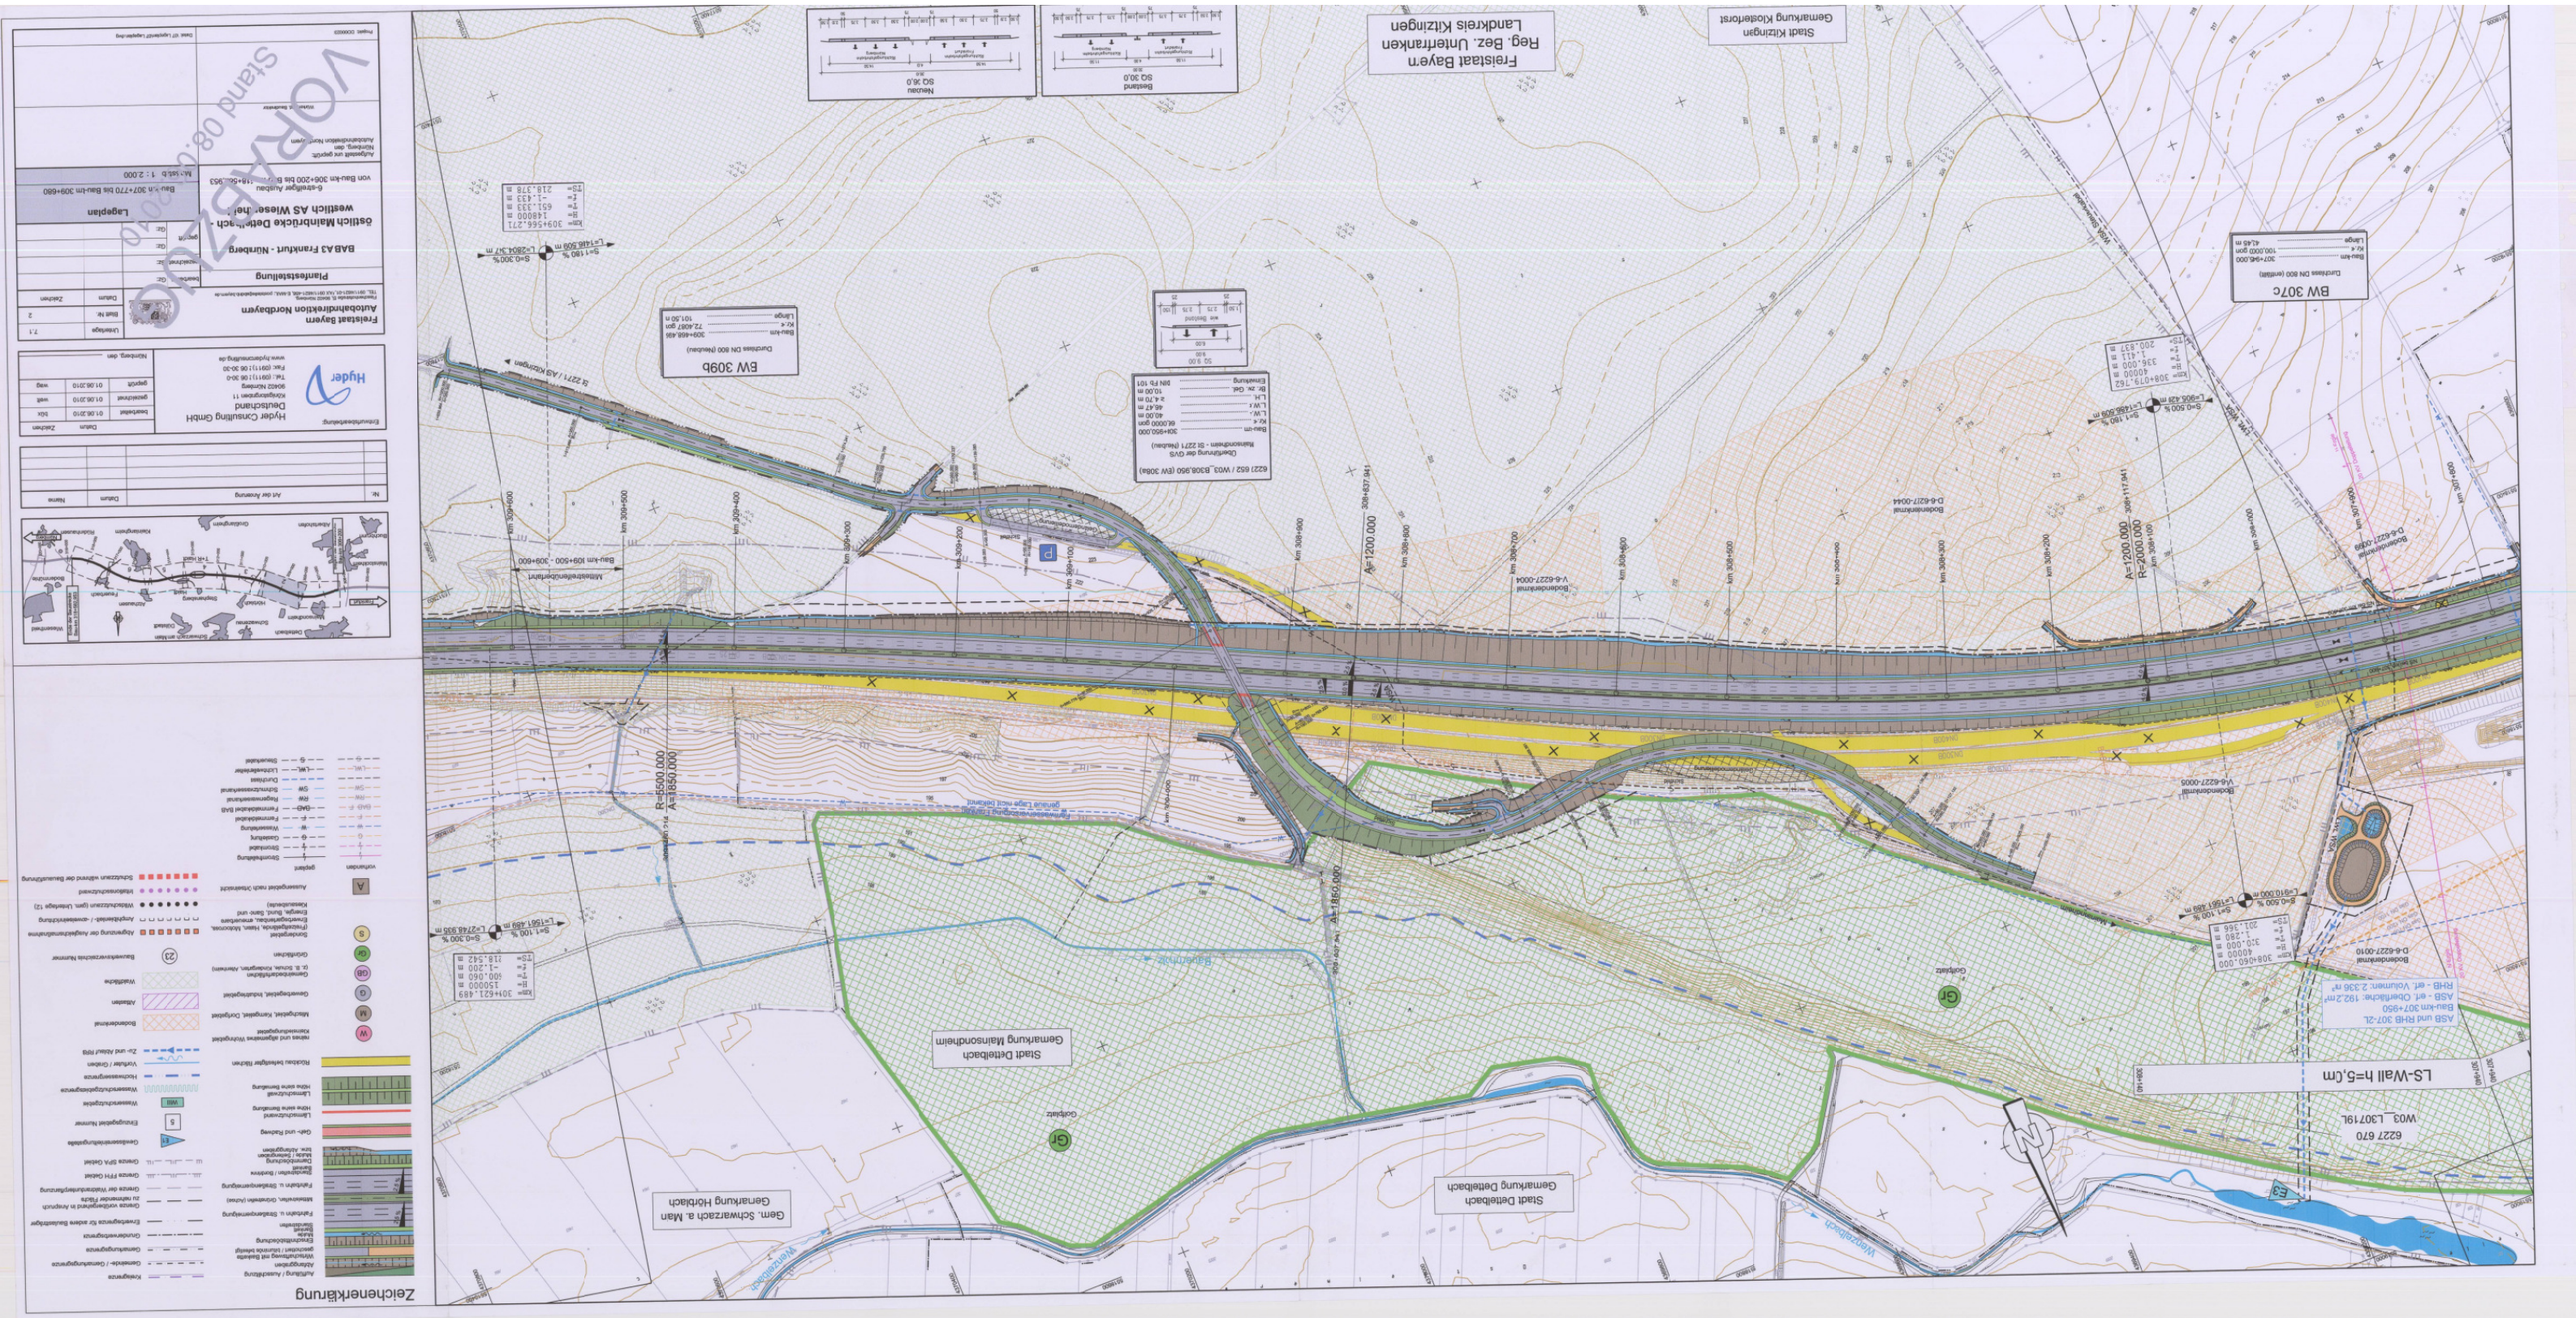
Freistaat Bayern
Reg. Bez. Unterfranken
Landkreis Kitzingen
Stadt Kitzingen
Gemarkung Kleinlangheim
BW 307c
Durchlass DN 800 (ersatz)
BW 307b
Durchlass DN 800 (Neubau)
Stadt Dettelbach
Gemarkung Dettelbach
Gem. Schwarzach a. Main
Gemarkung Hochfeld
Stadt Dettelbach
Gemarkung Mainsondheim
LS-Wall h=5,Cm
Bauwerksnamen
D-6-6227-0010
D-6-6227-0039
D-6-6227-0044
V-6-6227-0004
V-6-6227-0005
6227 670
W03_L307191
6227 652 / W03_B308,950 (BW 308b)
Unterführung der GVS
Mainsondheim - St 2271 (Neubau)
Bau-km 309+600 - 309+600
Mittelstreifenüberfahrt
Baugrube
Gartenbau
Wintzbach
Main
Gartenbau
Gartenbau
Gartenbau