


Anlage 2

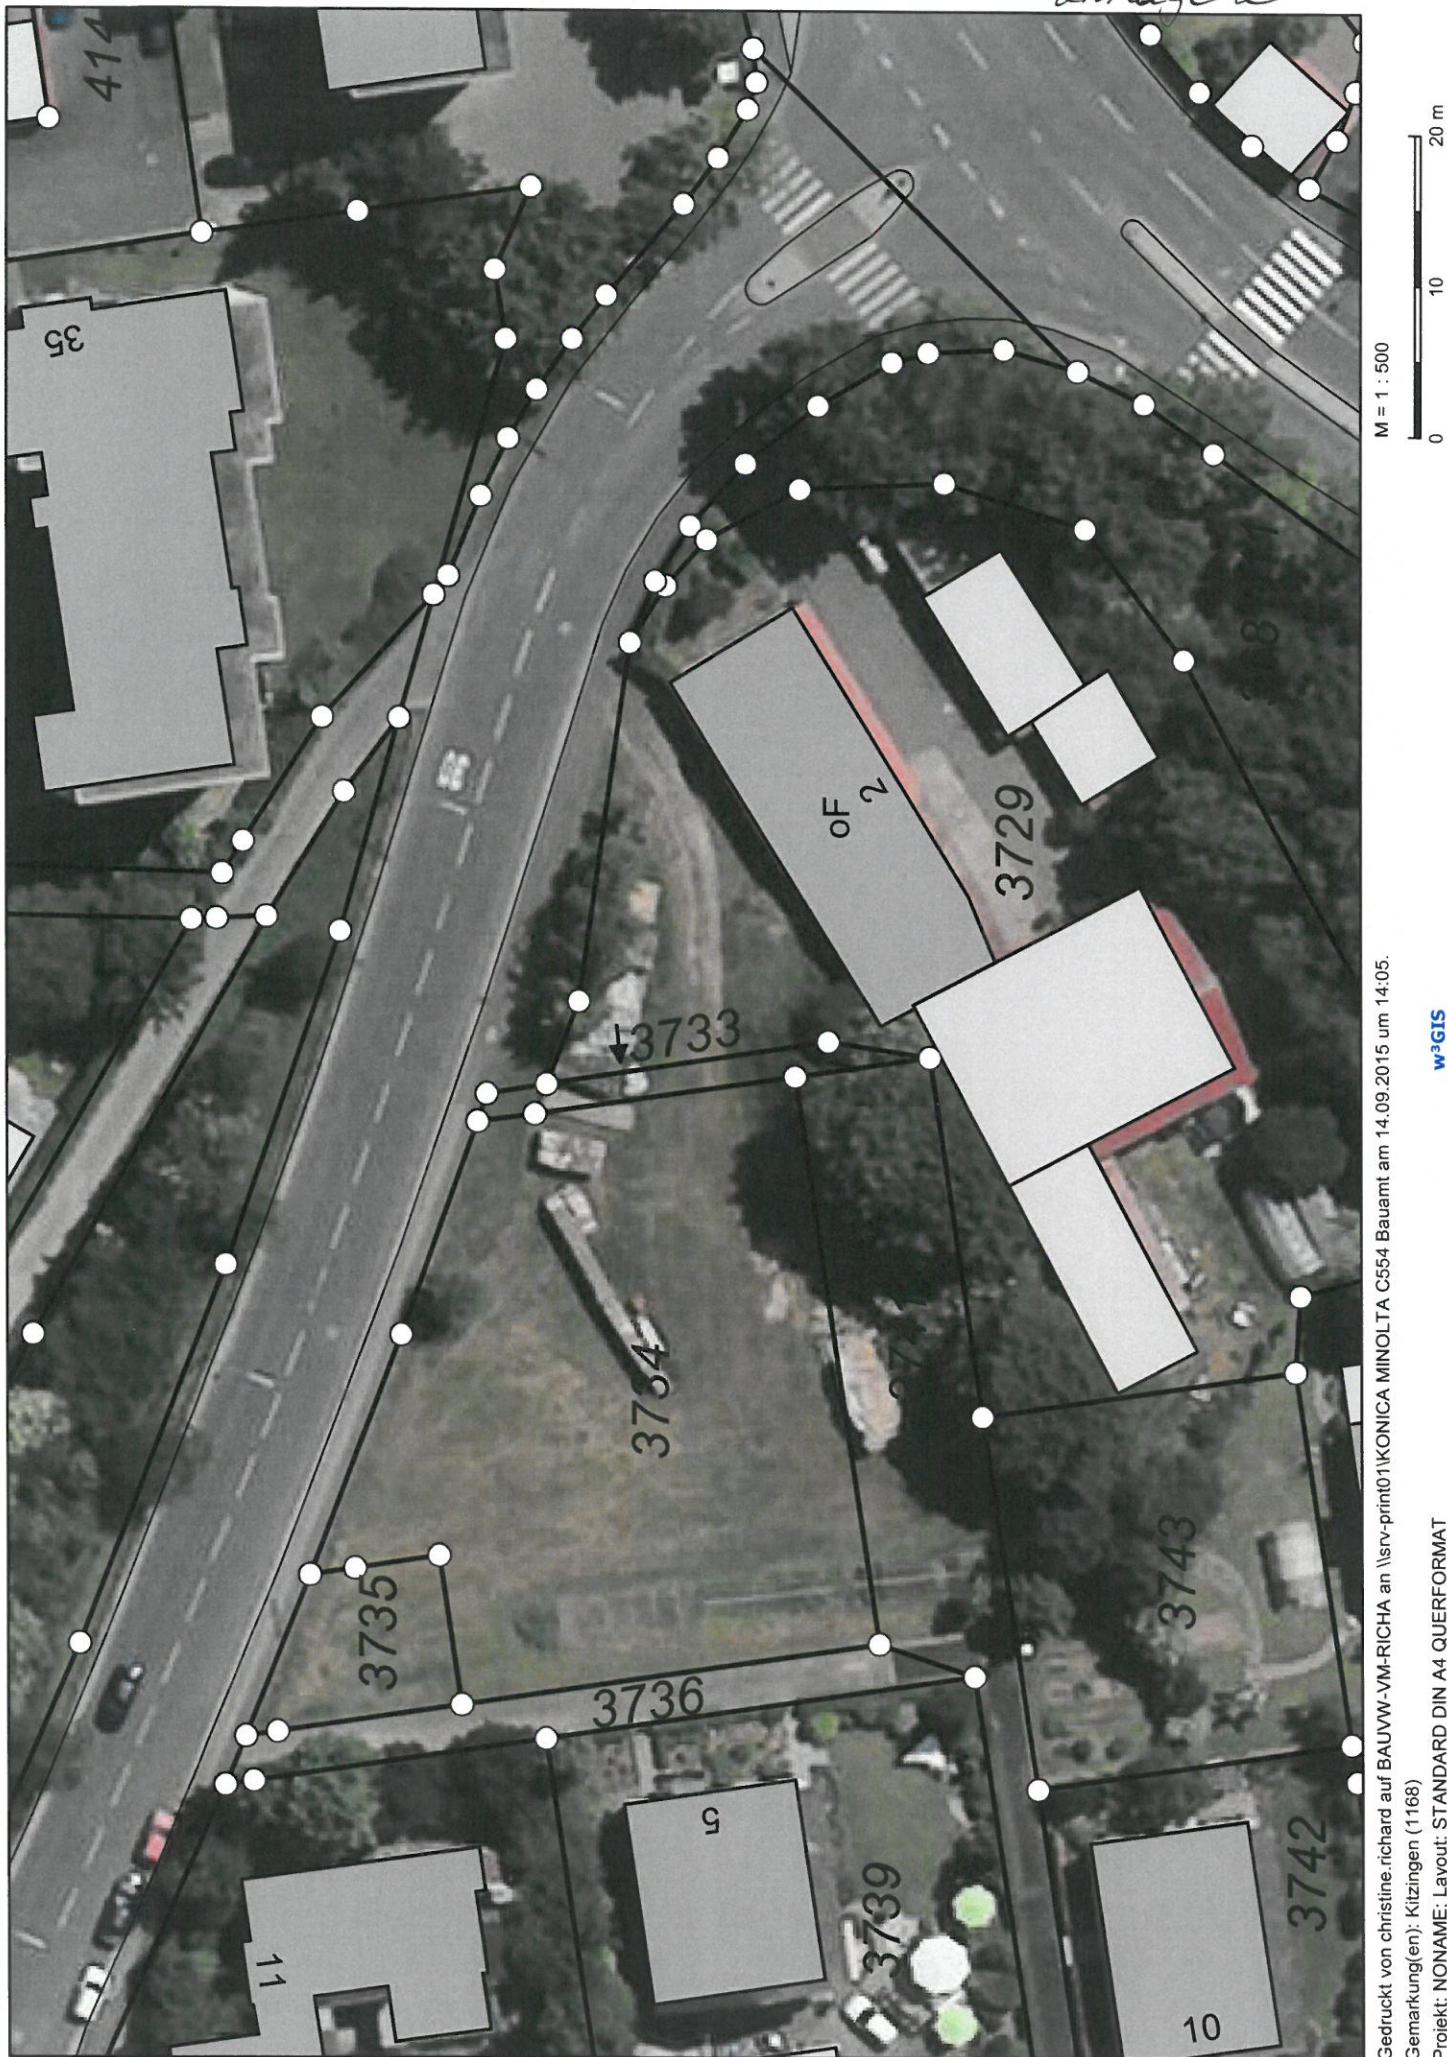

Gedruckt von christine.richard auf BAUVW-VM-RICHA an \\srv-print01\\KONICA MINOLTA C554 Bauamt am 14.09.2015 um 14:05.

Gemarkung(en): Kitzingen (1168)

Projekt: NONAME; Layout: STANDARD DIN A4 QUERFORMAT

w3GIS

M = 1 : 500

20 m
10 m
0 m