


Ausschnitt
"Albershöfer Straße"
siehe rechts

Ausschnitt Albershöfer Straße

Anlage 4

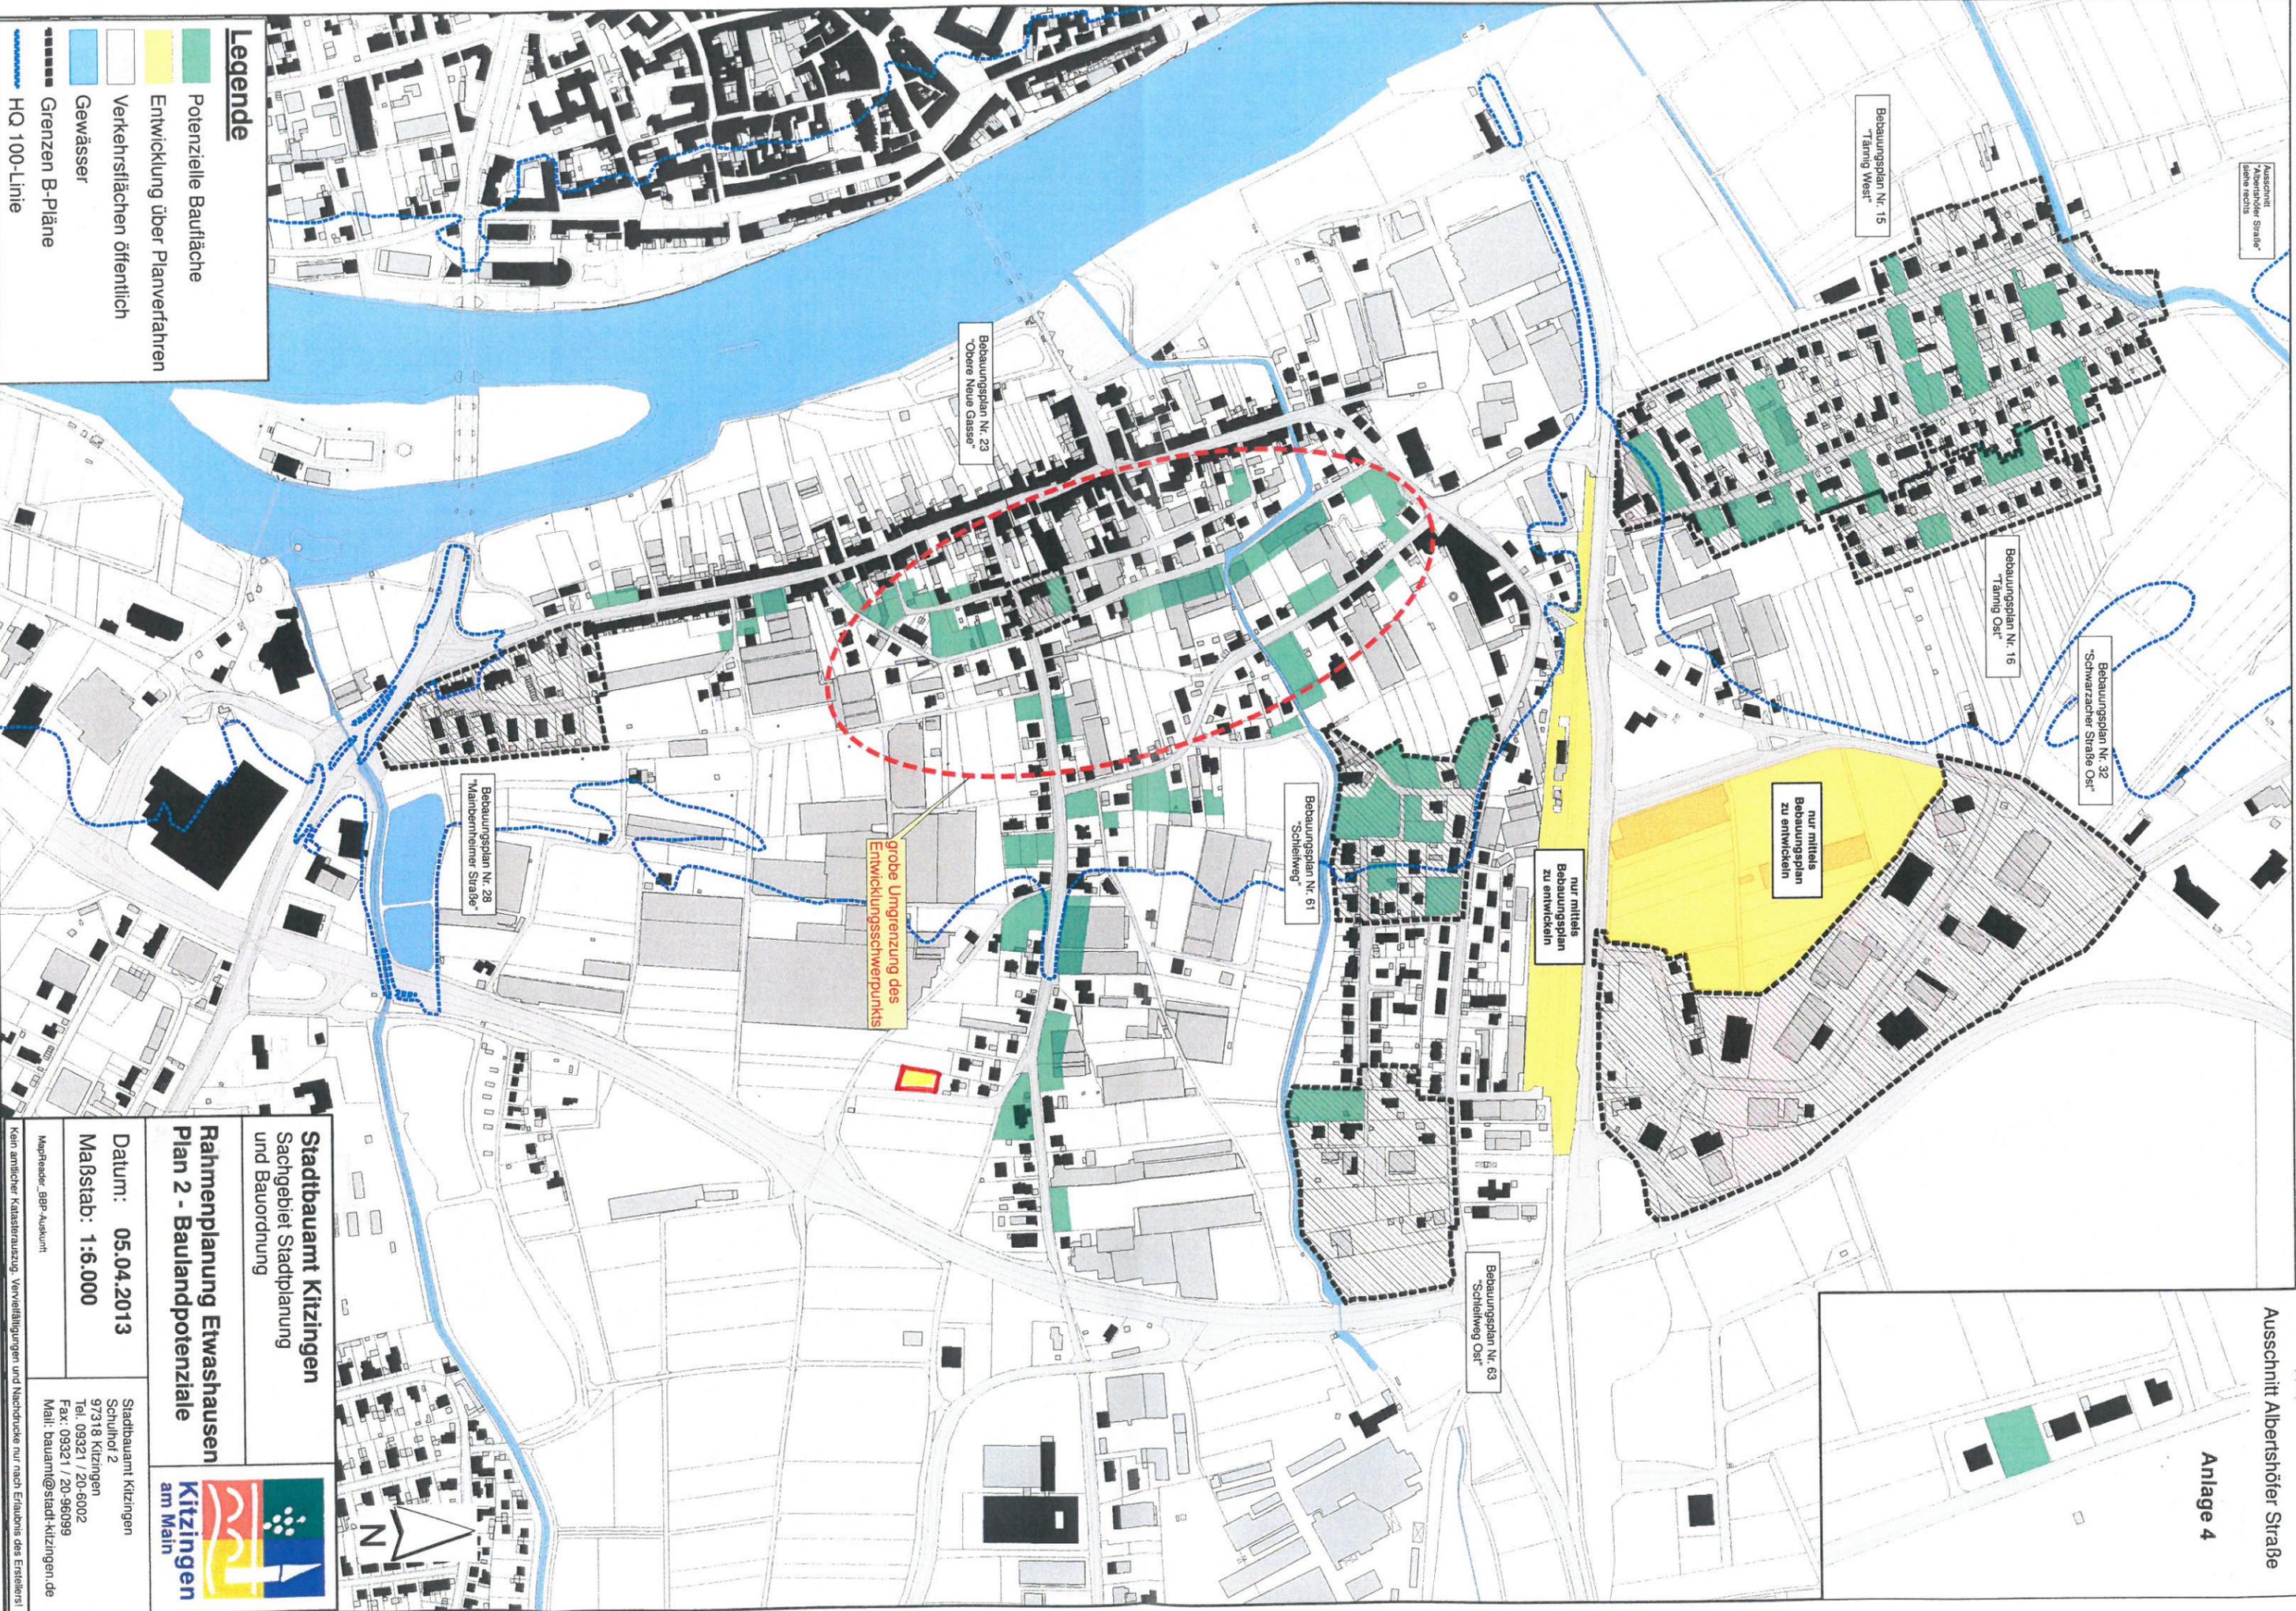

Legende

- Potenzielle Baufläche
- Entwicklung über Planverfahren
- Verkehrsflächen öffentlich
- Gewässer
- Grenzen B-Pläne
- HQ 100-Linie

Stadtamt Kitzingen
Sachgebiet Stadtplanung
und Bauordnung

Rahmenplanung Etwashausen
Plan 2 - Baulandpotenziale



Datum: 05.04.2013
Maßstab: 1:6.000

Stadtamt Kitzingen
Schulhof 2
97318 Kitzingen
Tel: 09321 / 20-6002
Fax: 09321 / 20-96099
Mail: bauamt@stadt-kitzingen.de

MapReader_BPP-Auskunft
Kein amtlicher Katastrauszug. Vervollständigungen und Nachdrucke nur nach Einverständnis des Erstellers!

grobe Umgrenzung des
Entwicklungsschwerpunkts

nur mittels
Bebauungsplan
zu entwickeln

nur mittels
Bebauungsplan
zu entwickeln