


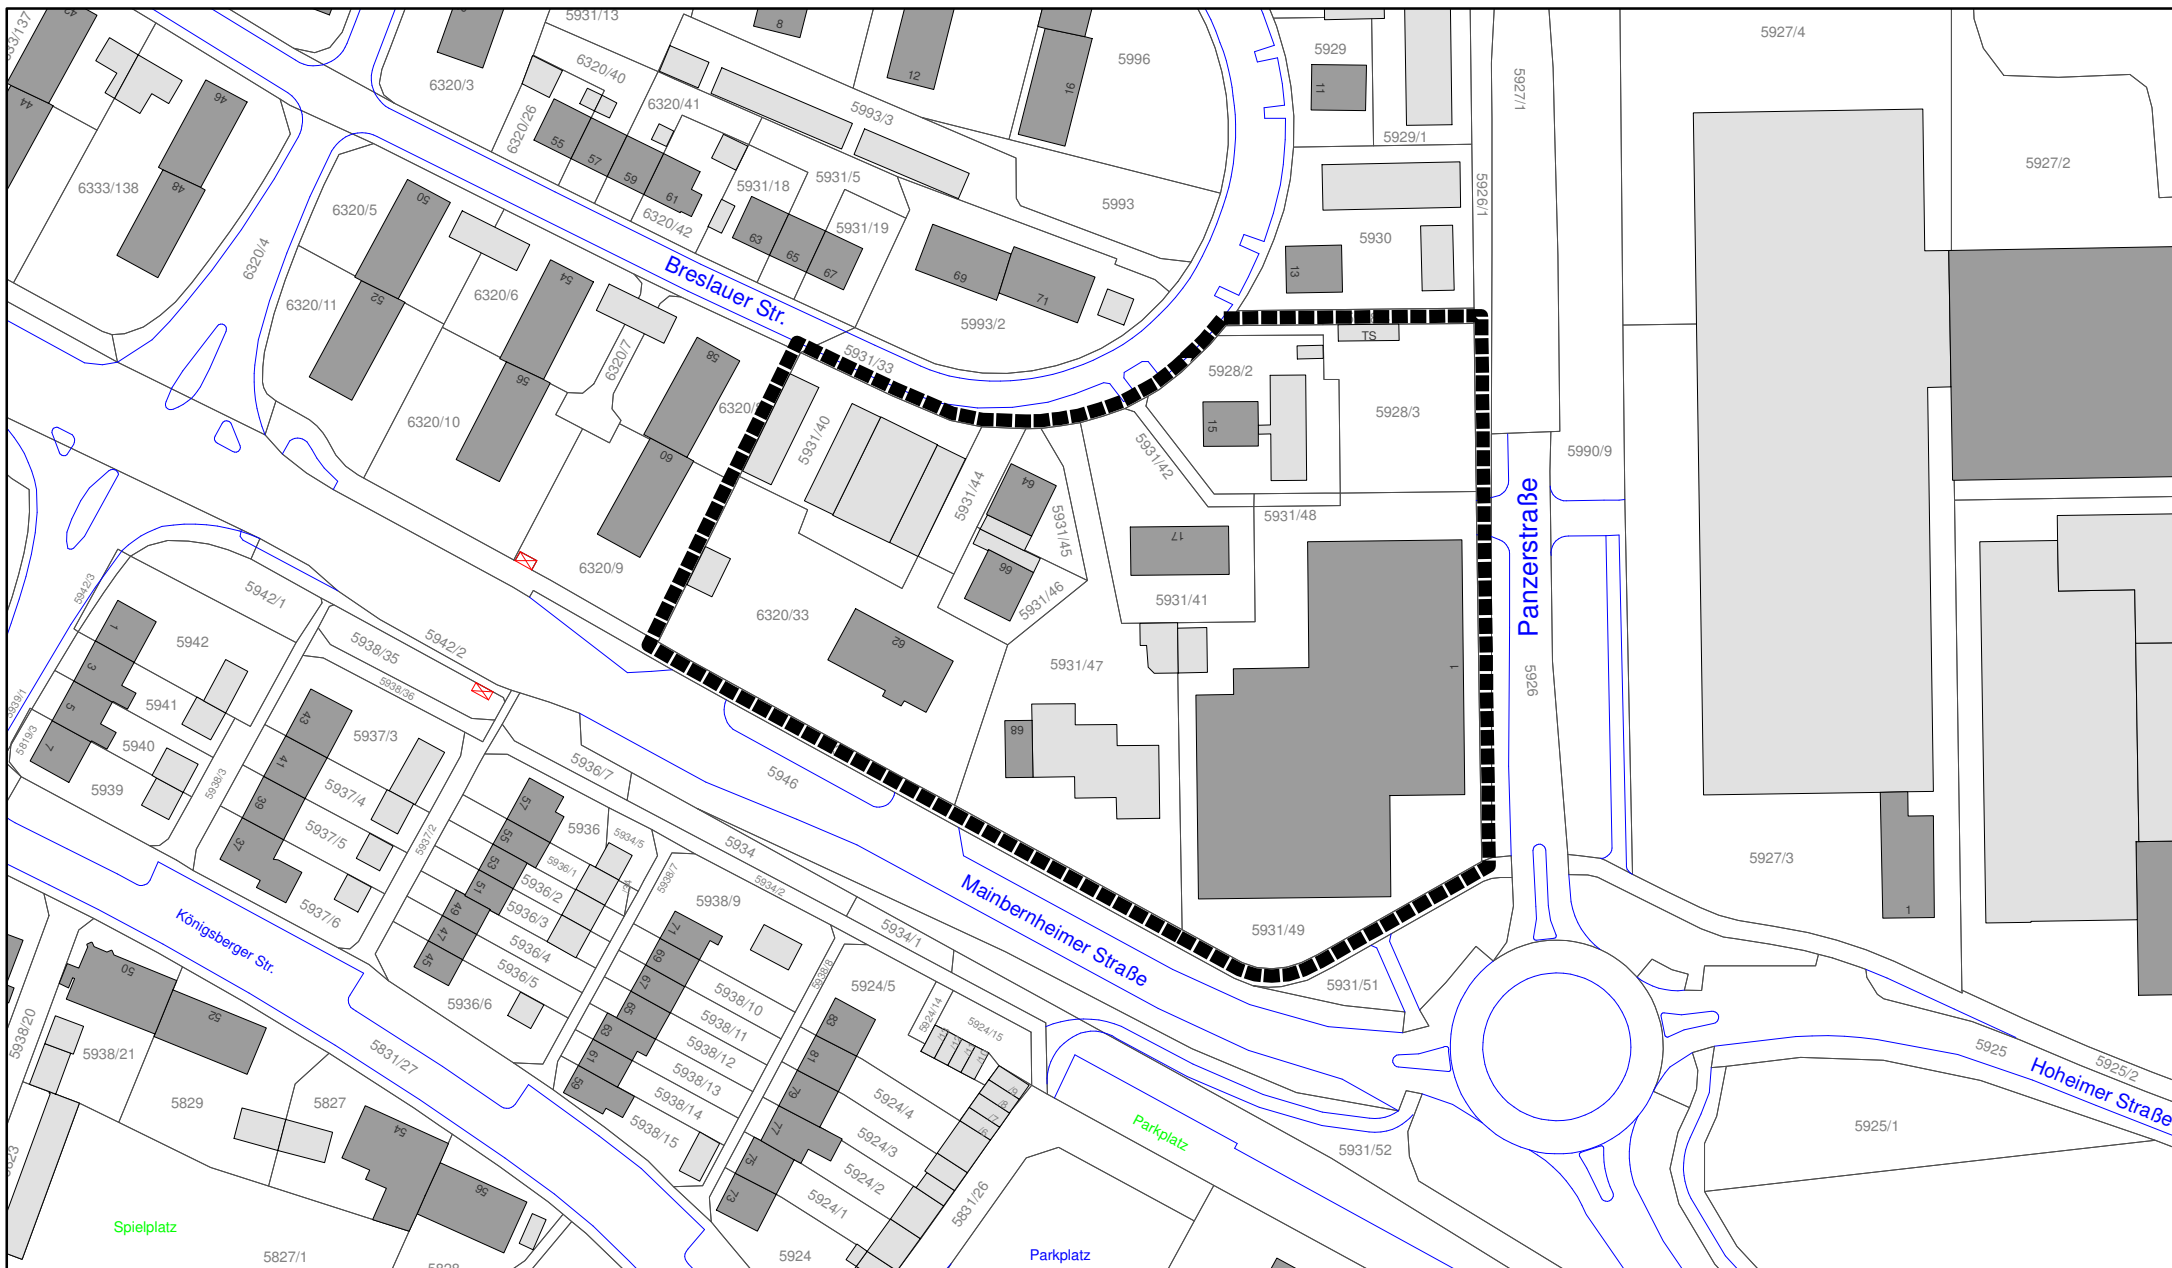

Bebauungsplan Nr. 101 "Mainbernheimer Straße / Panzerstraße": Abgrenzung des Geltungsbereiches

Erstellt durch, am: SG 61-Stadtplanung, 16.11.2010



Maßstab
1:1.500

