


- Anlage 2 -

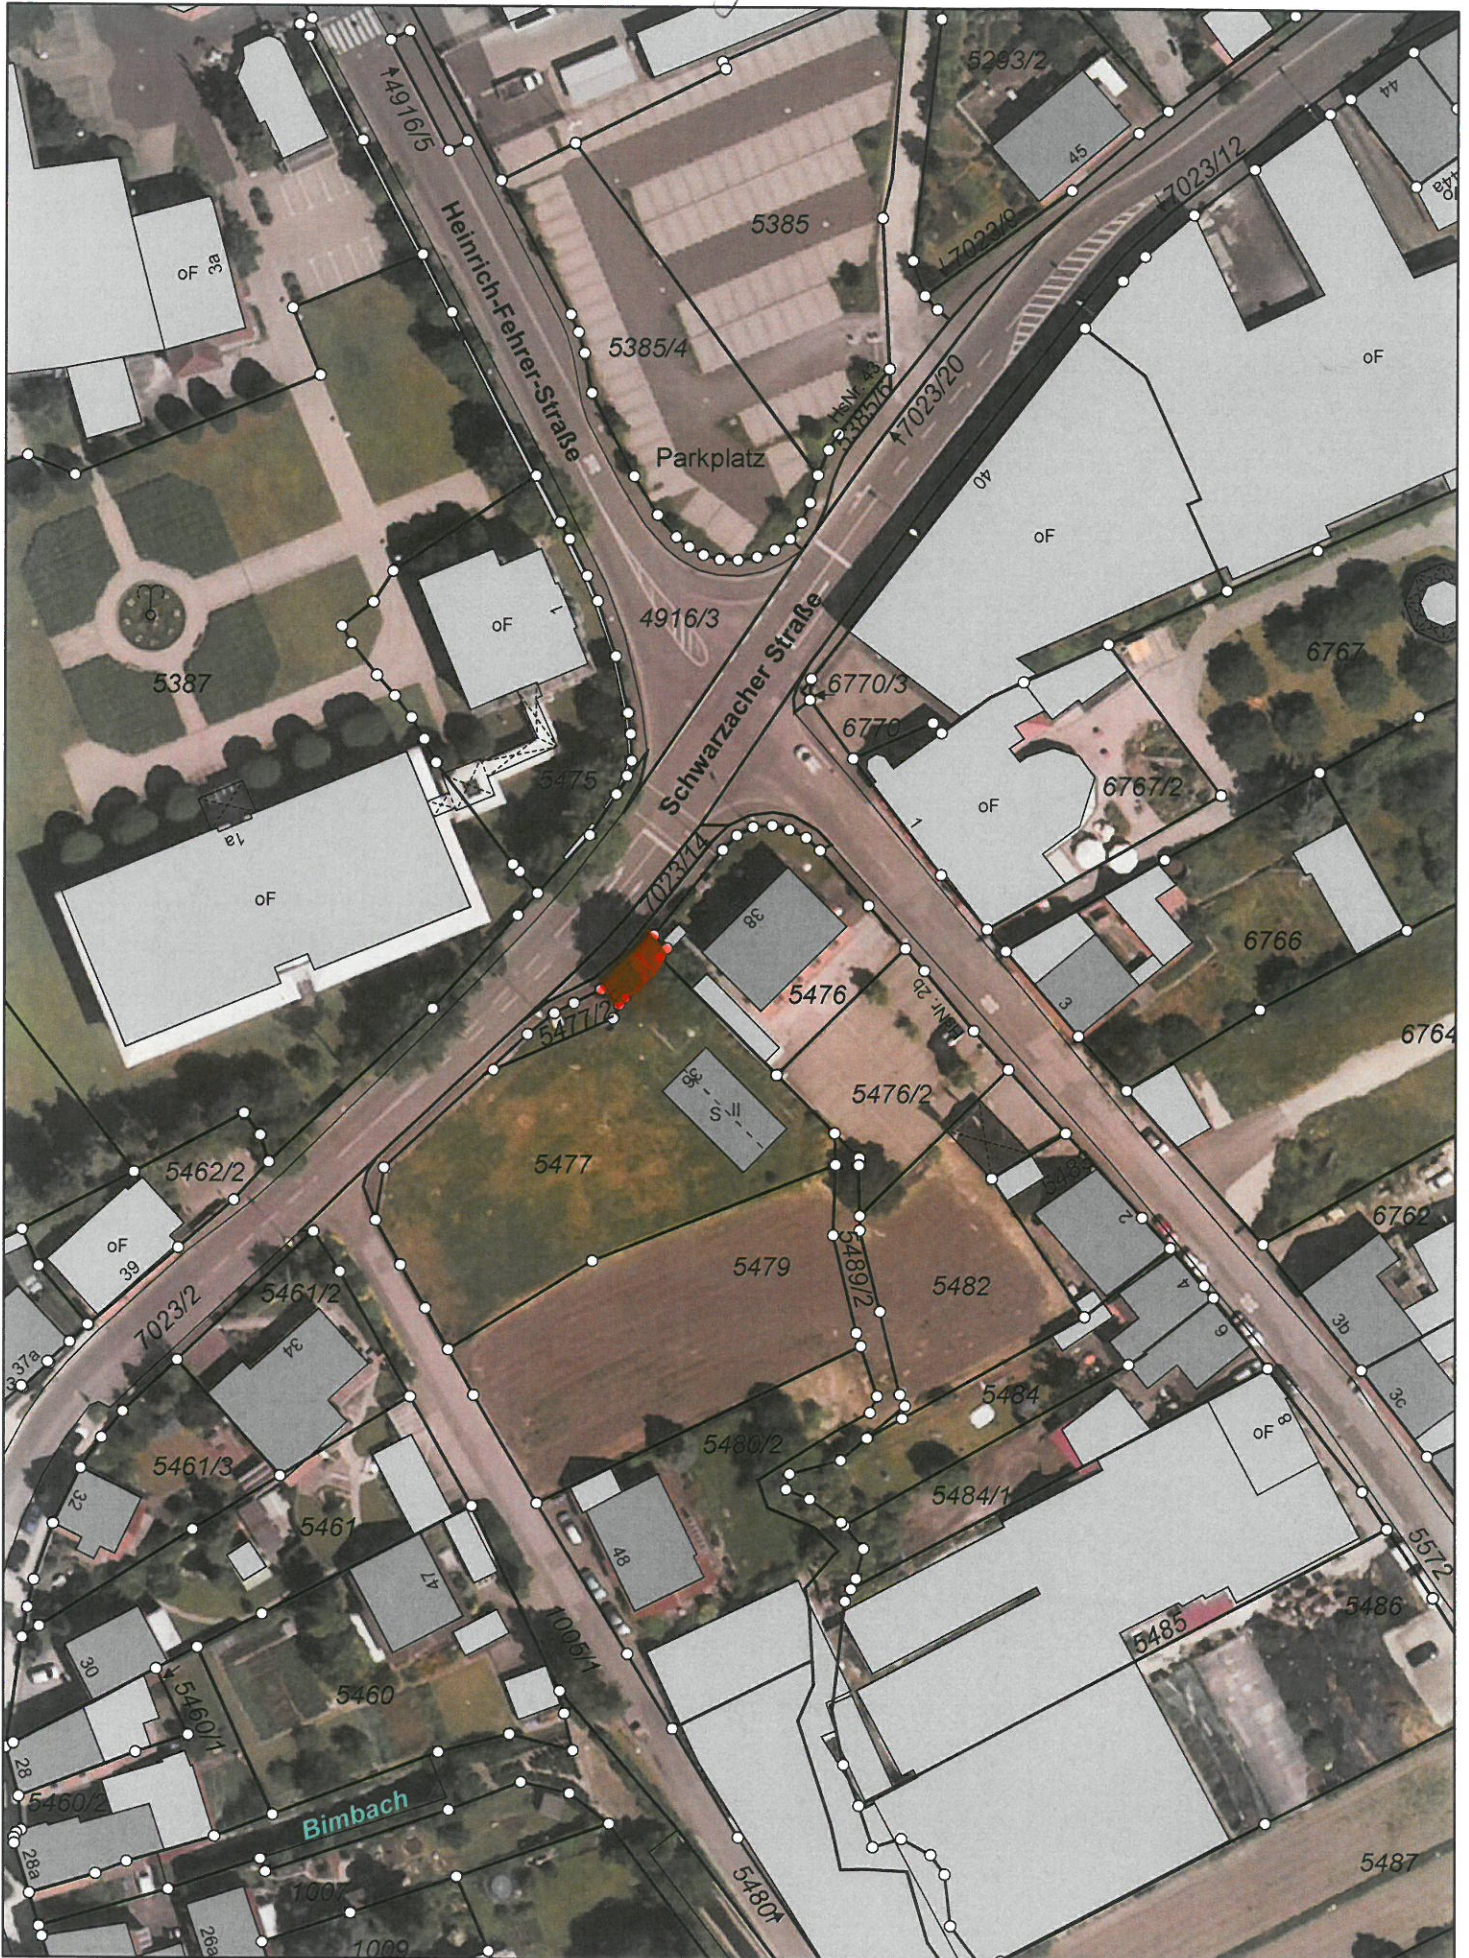

Gedruckt von christine.richard auf BAUVV-VM-RICHA an \\srv-print01\Bauverwaltung_HP_Color_Laserjet_3800dn am 13.08.2016 15:34.

Gemarkung(en): Kitzingen (1168)

Projekt: NONAME; Layout: STANDARD DIN A4 HOCHFORMAT

w³GIS

0 50 m