- Anlage 2 -

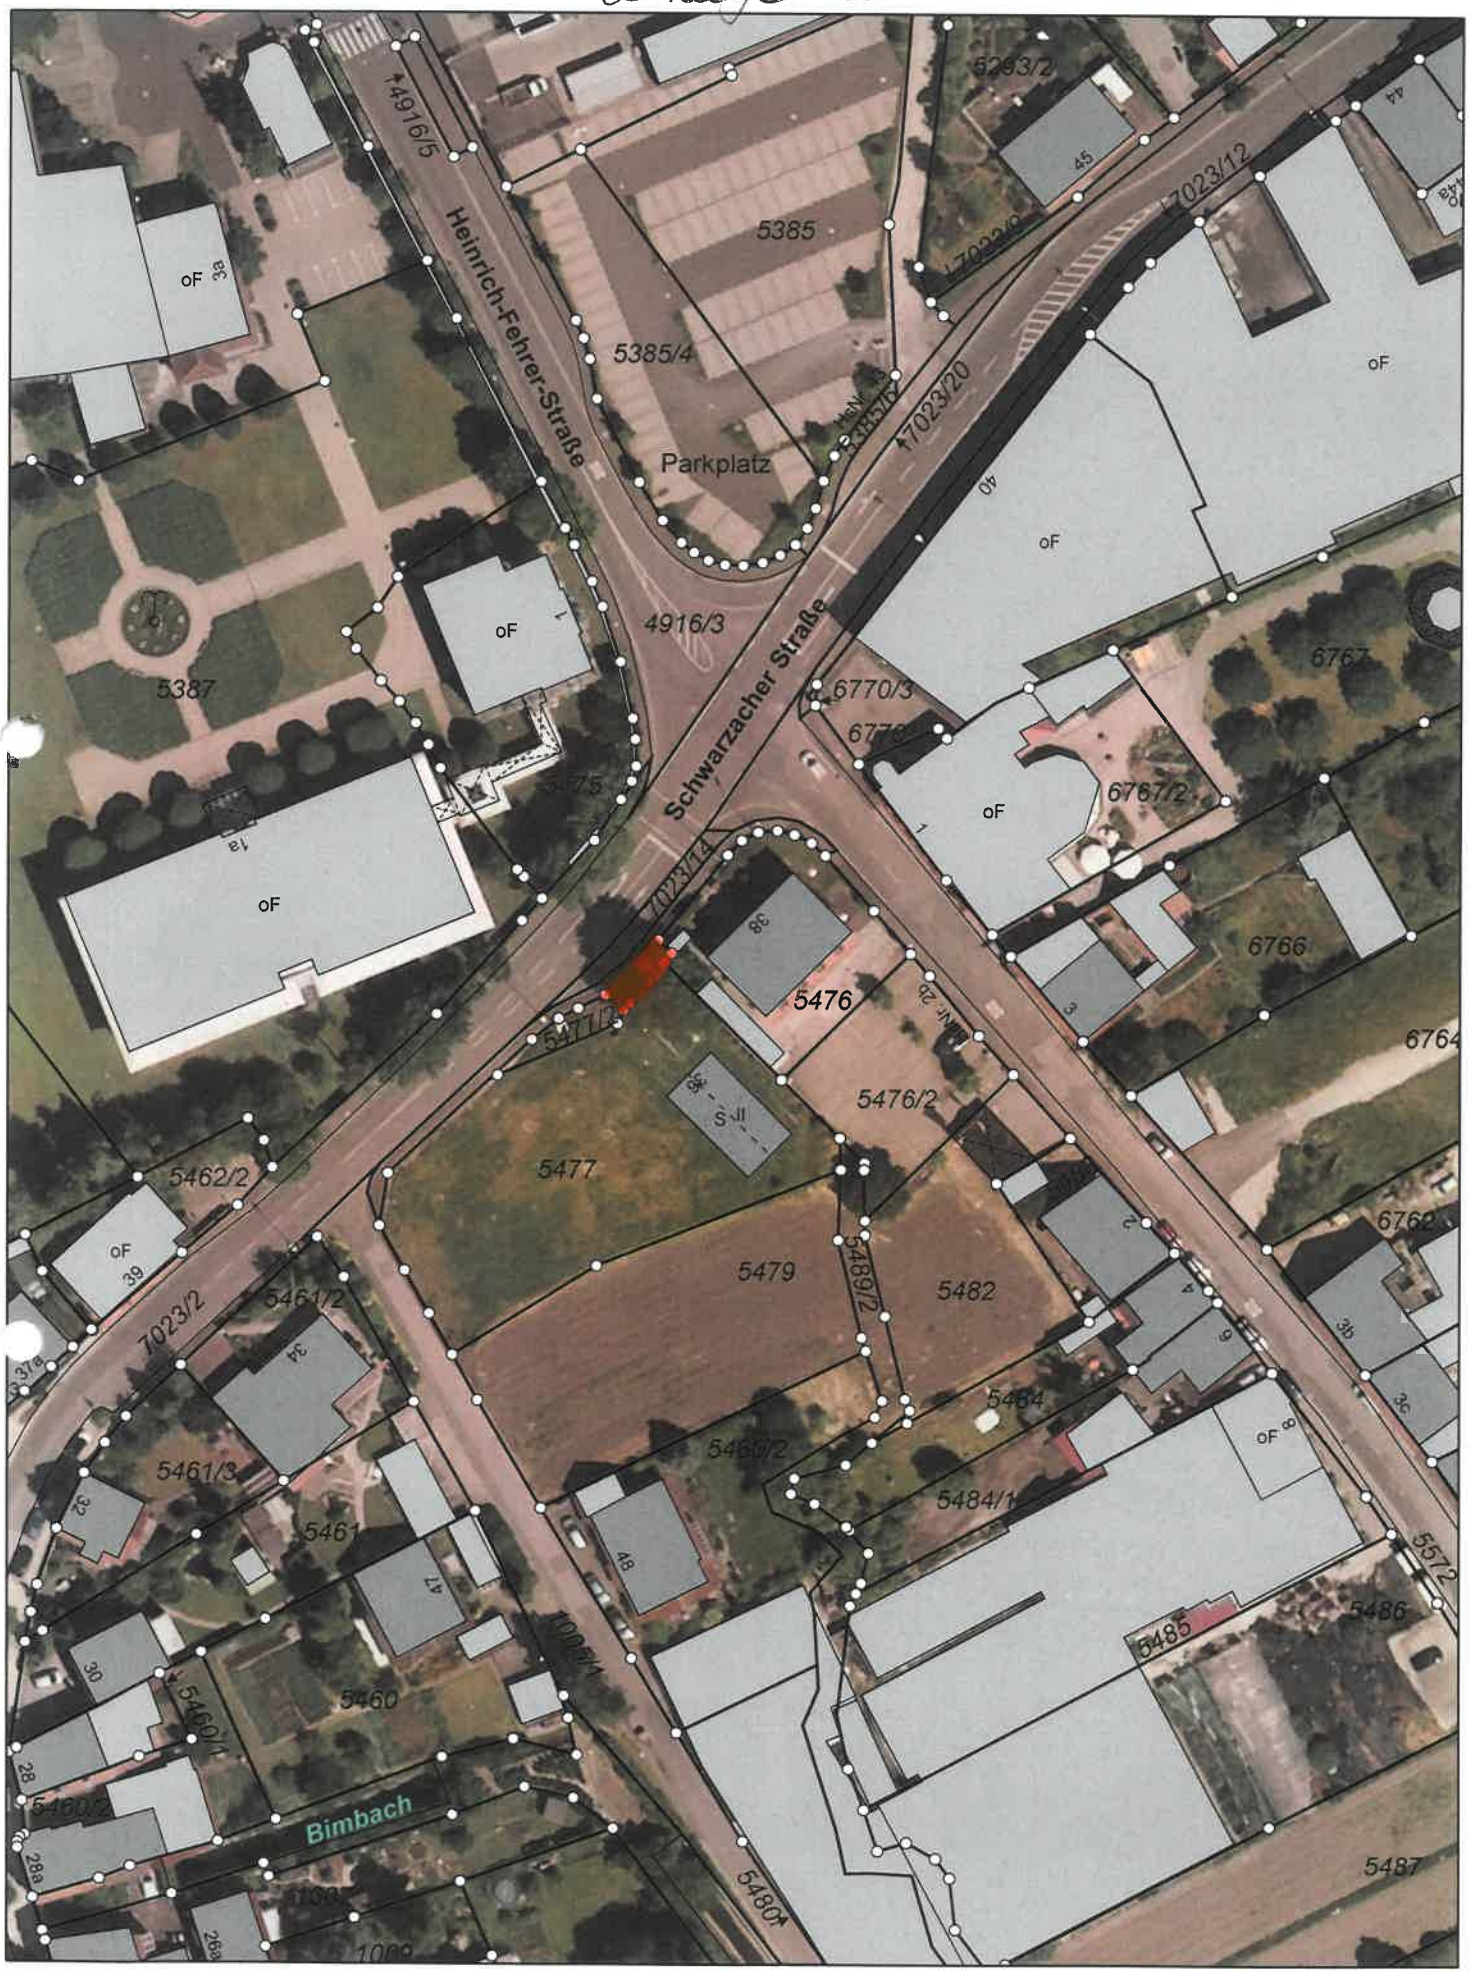

Gedruckt von christine.richard auf BAUVW-VM-RICHA an \\srv-print01\Bauverwaltung_HP_Color_Laserjet_3800dn am 13.09.2016 um 15:34.
Gemarkung(en): Kitzingen (1168)
Projekt: NONAME; Layout: STANDARD DIN A4 HOCHFORMAT

w³GIS

0 50 m