
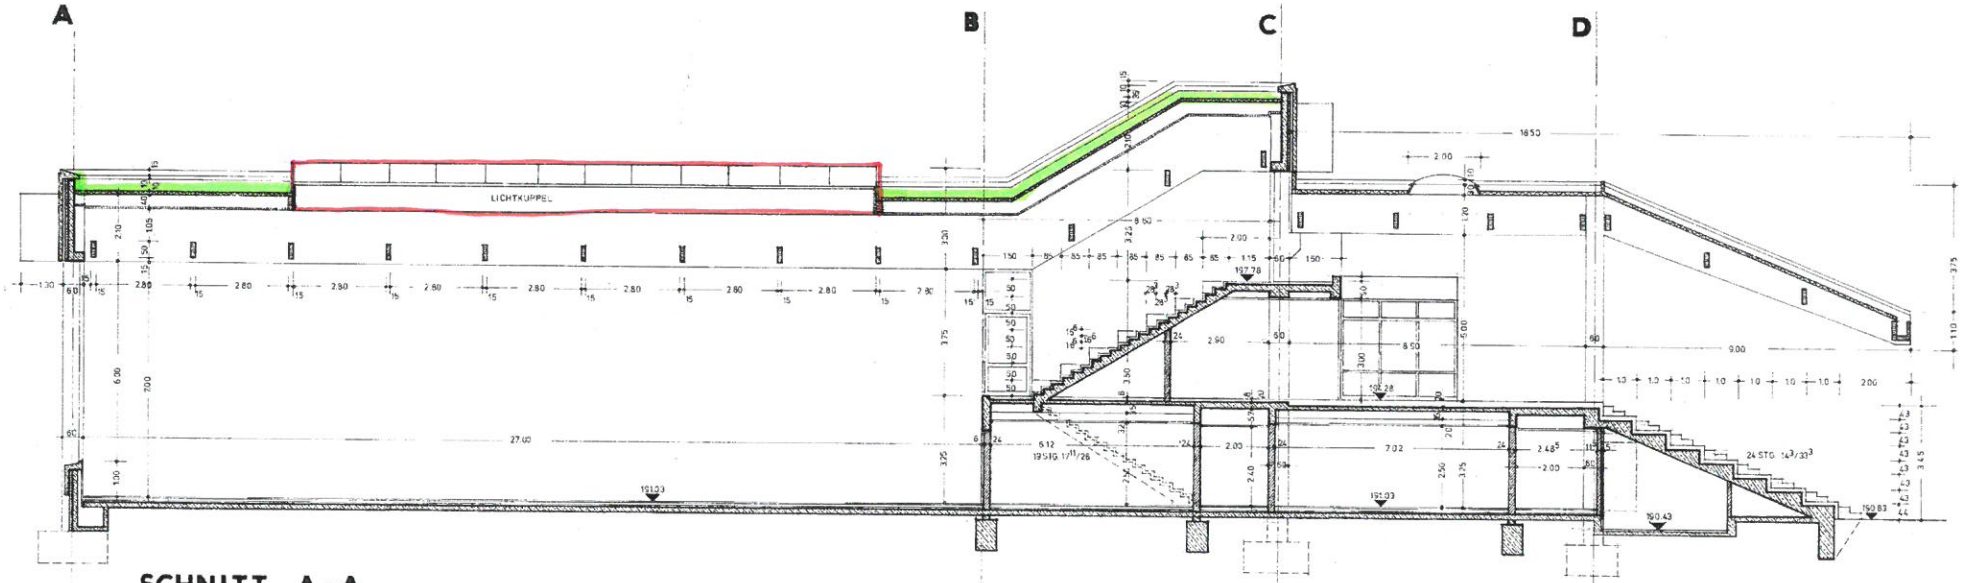


SCHNITT A-A

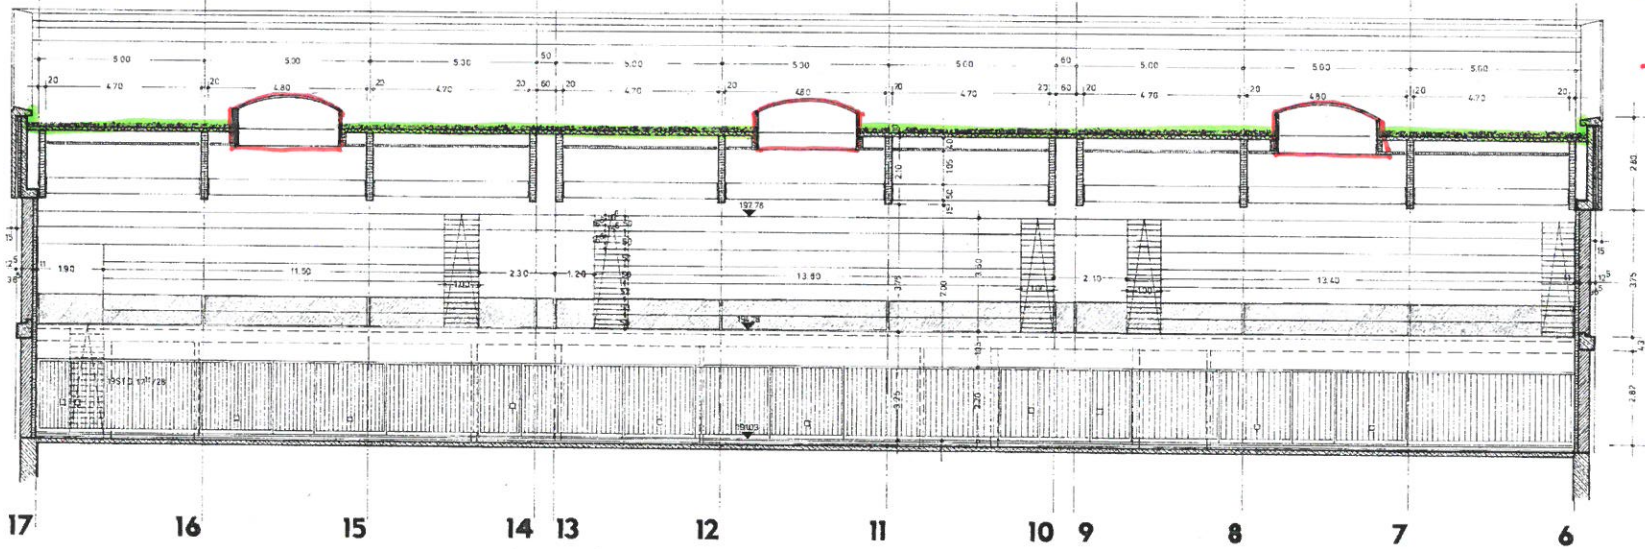

SCHNITT B-B

Dachsanierung (Flachdach)


Lichtband-erneuerung



7

WERKPLAN 1:50	A-A, B-B
BAUVORHABEN	DREIFACHTURNHALLE KITZINGEN – SICKERGRUND
BAUHERR	STADT KITZINGEN
PLANUNG	ARCHITEKTURBÜRO DIPL.-ING. DIETER BLUZ PITZNDEN, BÜCHERANER STR. FREIER ARCHITEKT KLAUS HOFFMANN GERBRUNN, OTTO-HAHN-STR.
	15.07.1979

Schnitte

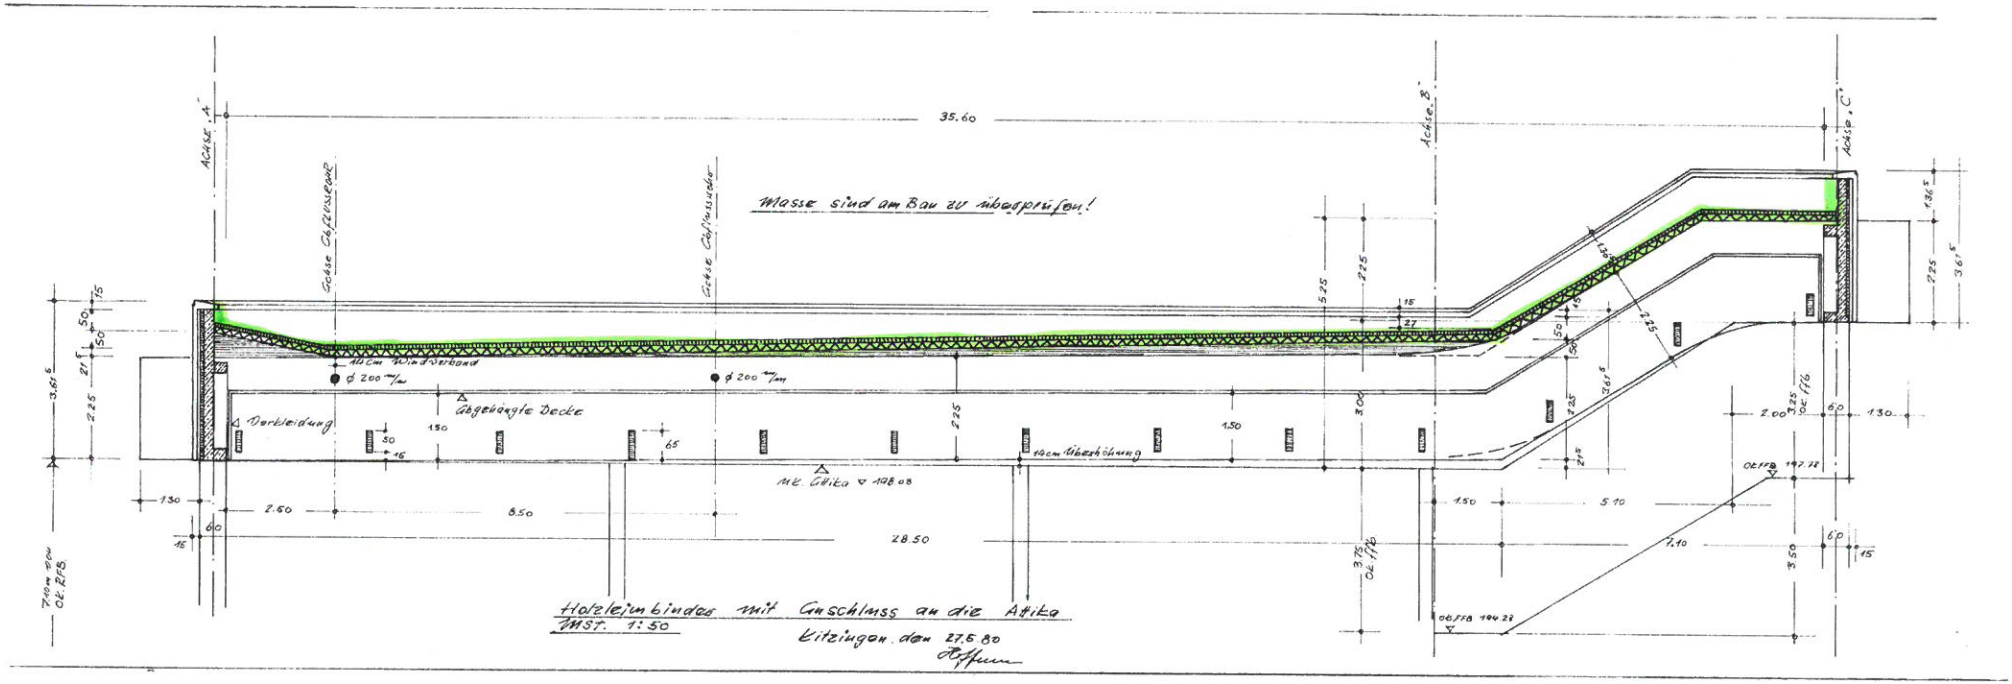

Dachsanierung
(Flachdach)

Schnitte C - C