




Lageplan


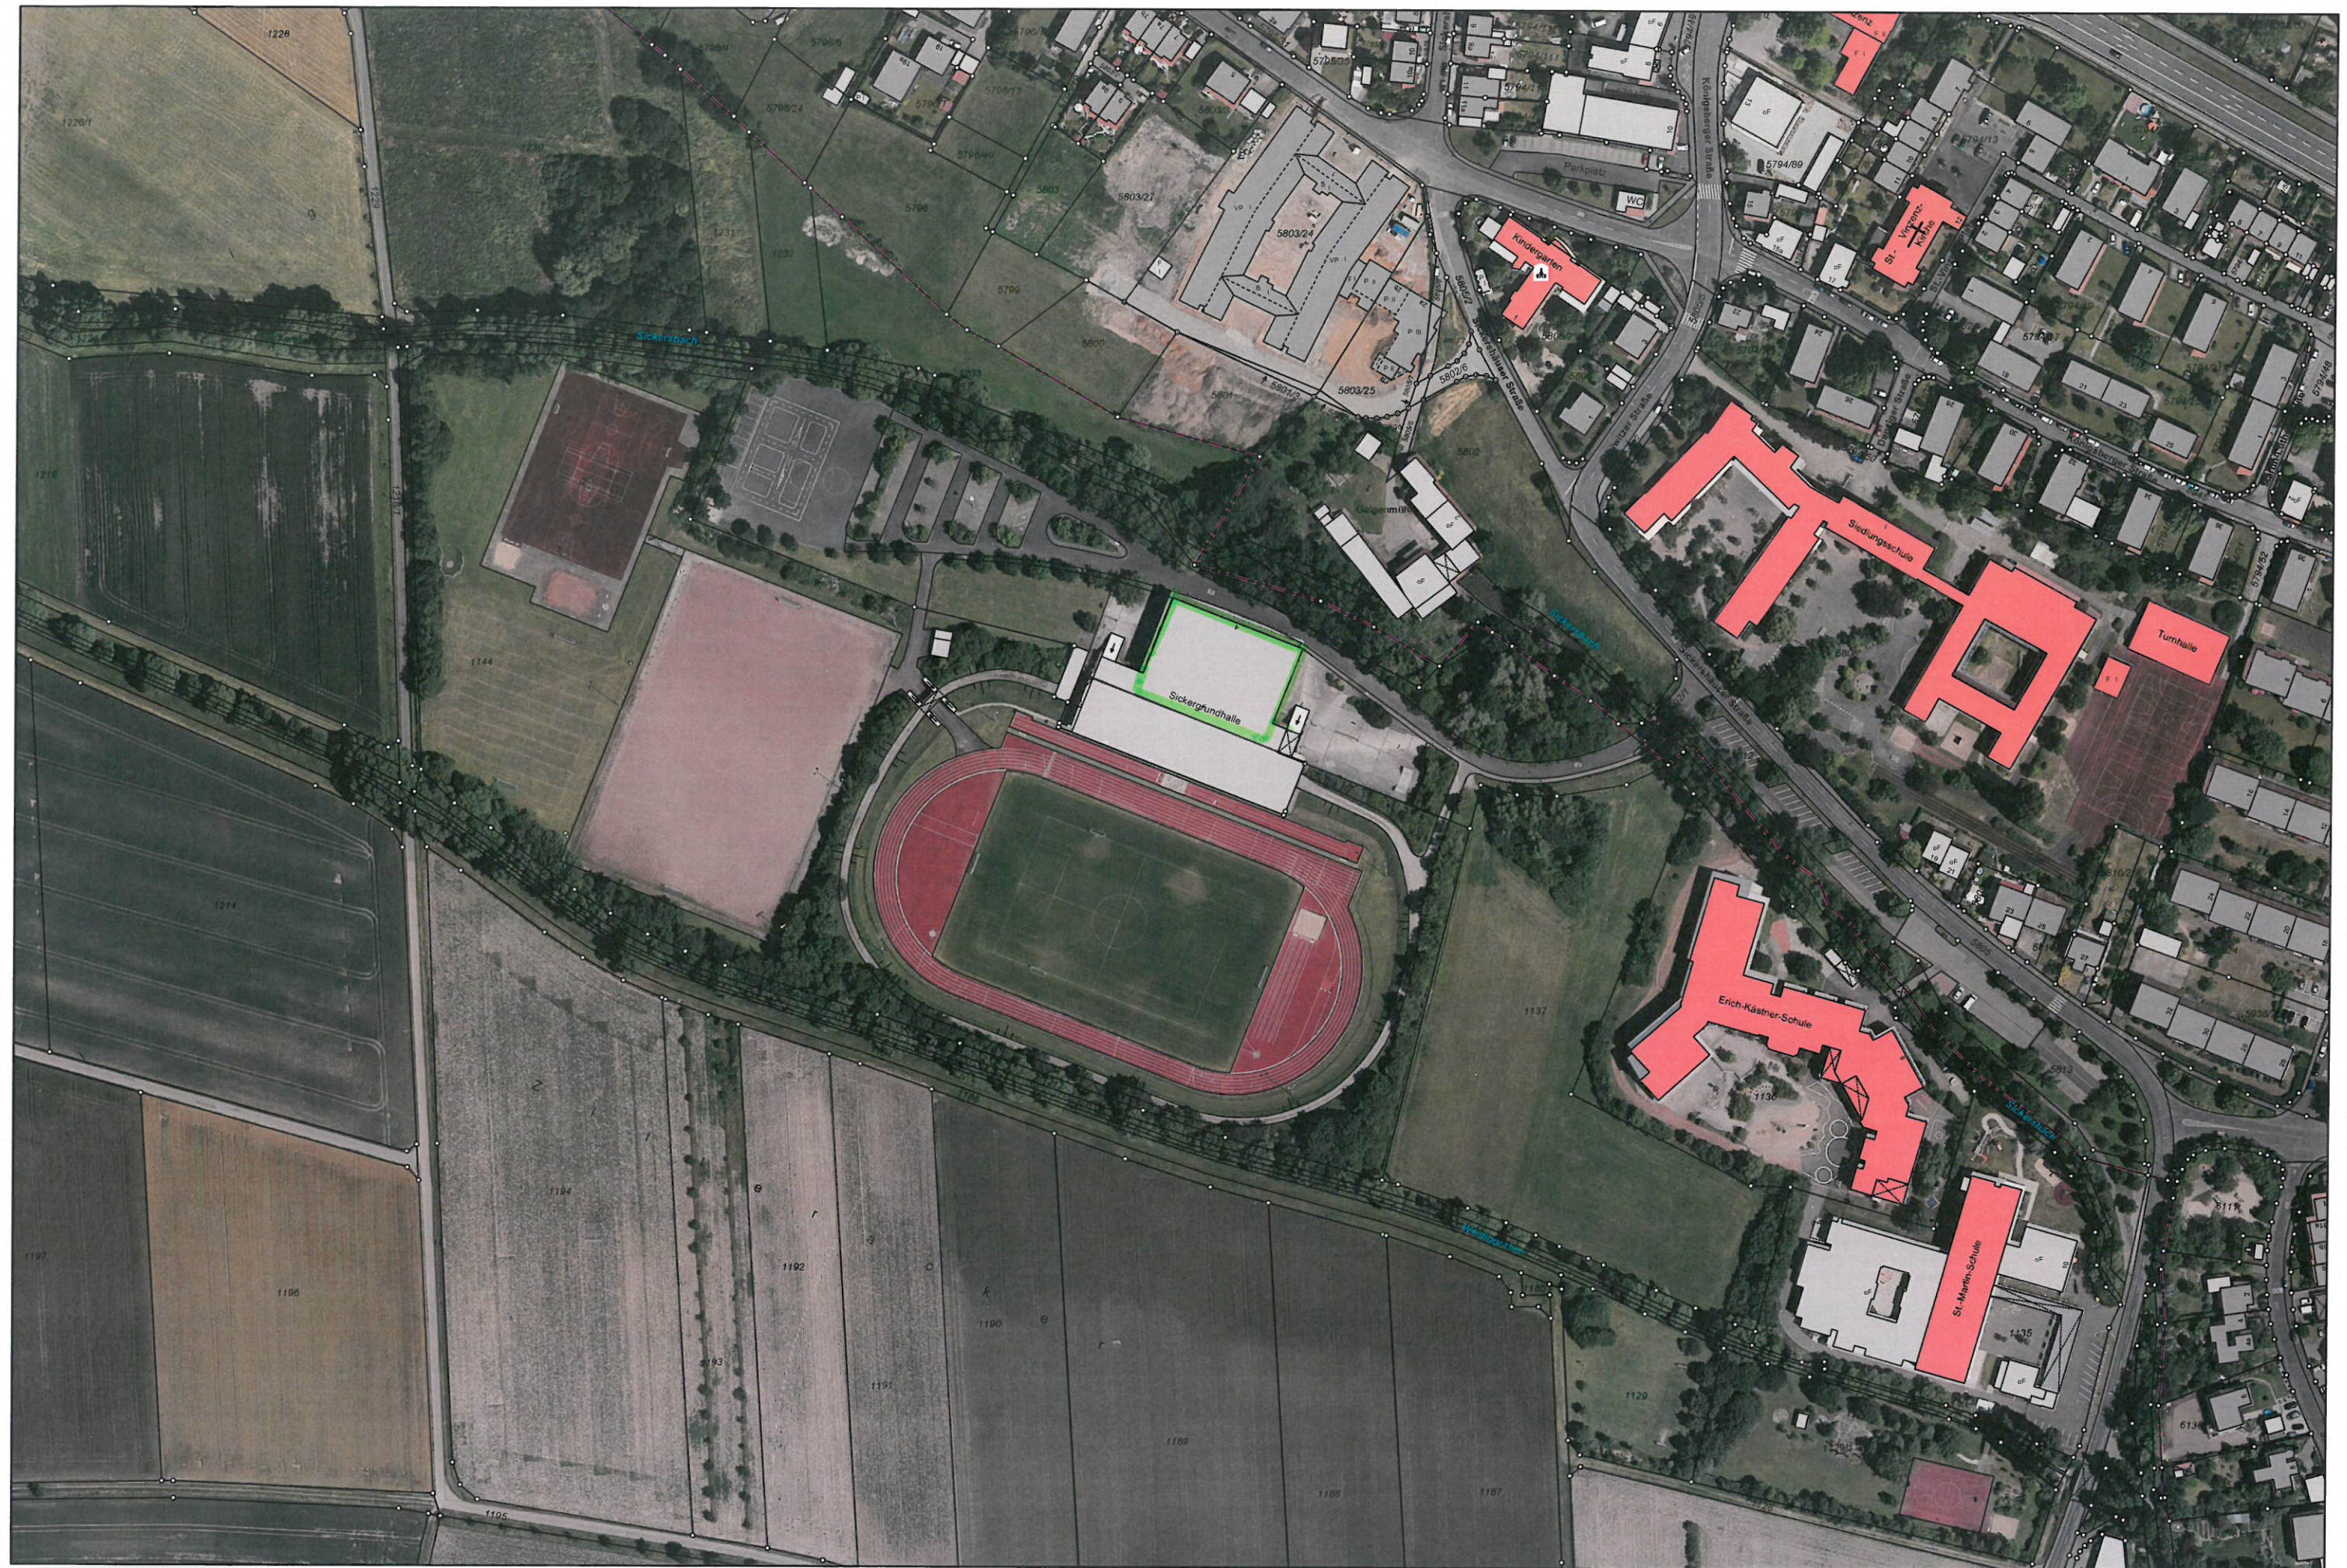


— Dachsanterung (Flachdach)

M = 1 : 2000

0 50 100 m

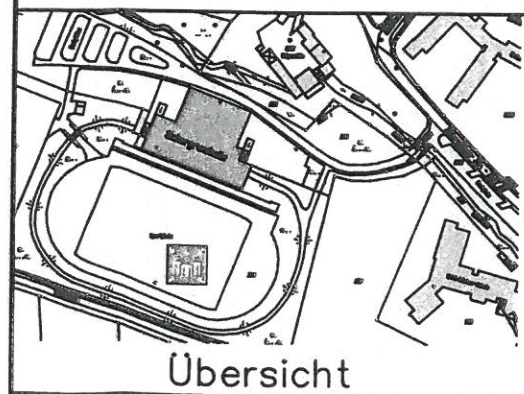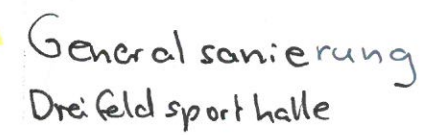

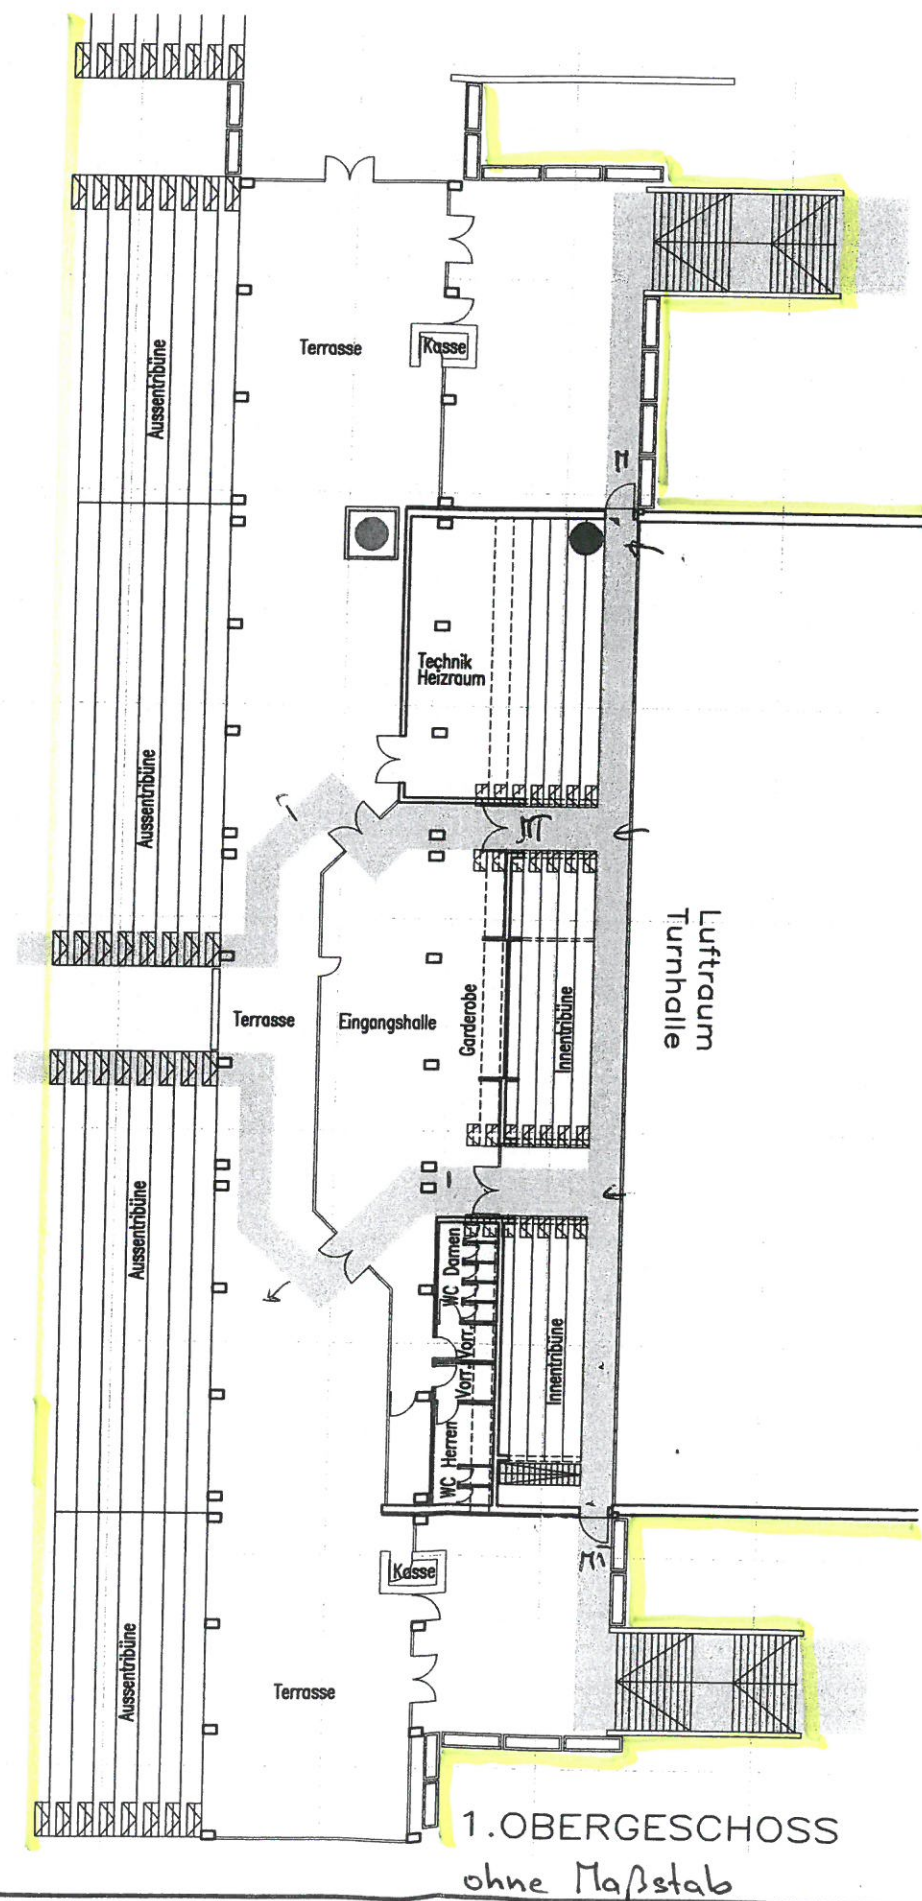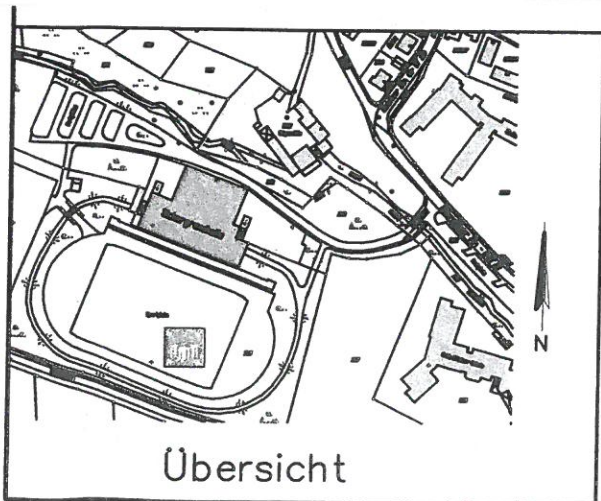

Generalisierung
Dreifeldsporthalle