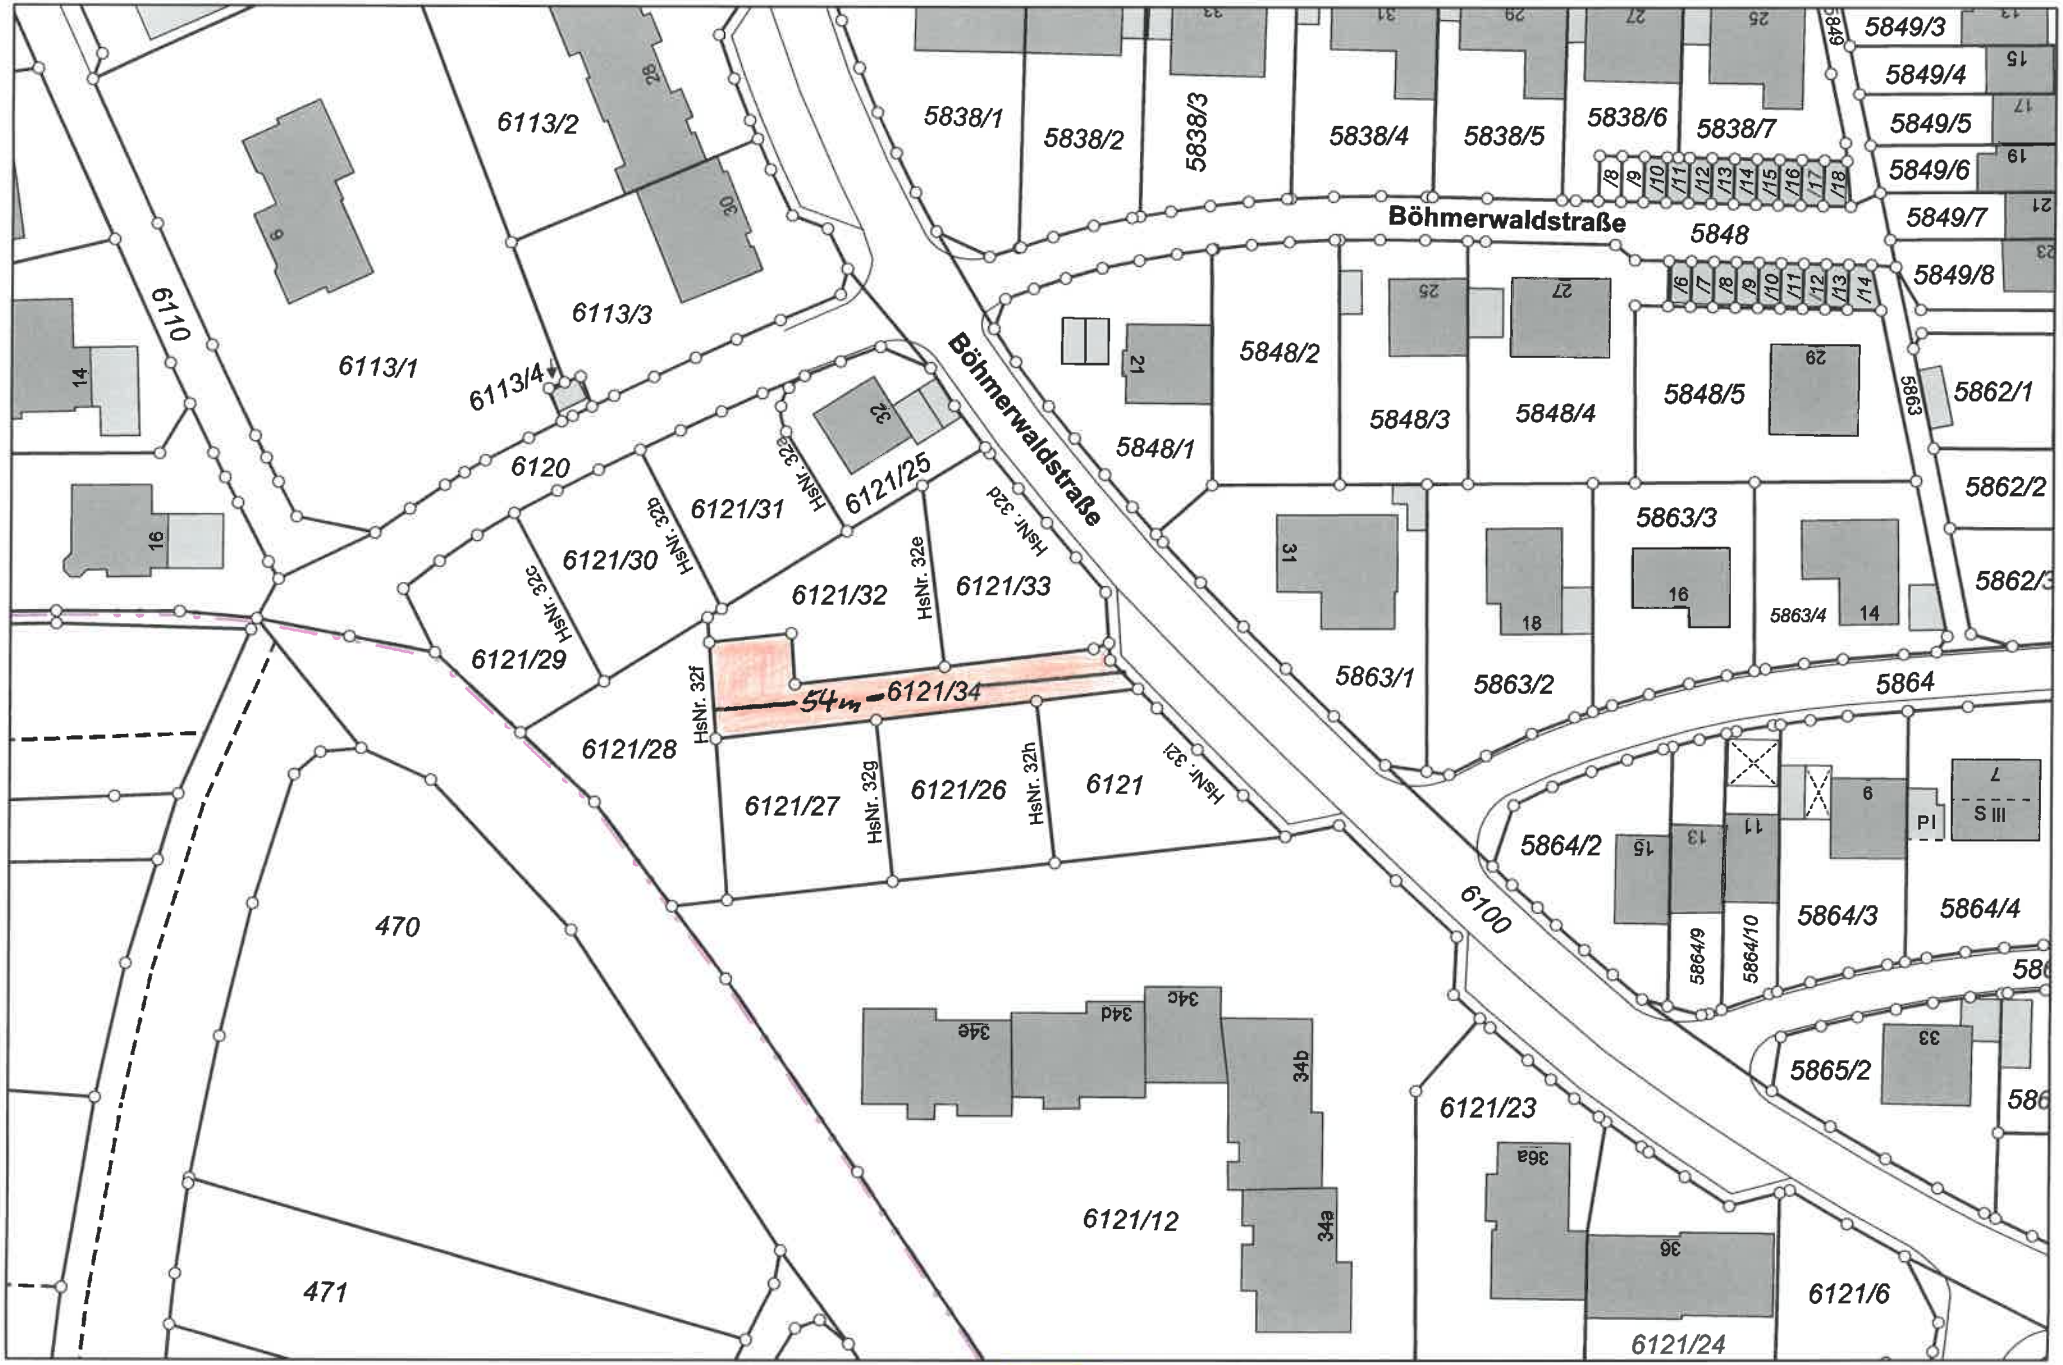

Gedruckt von christine.richard auf BAUVW-VM-RICHA an \\srv-print01\Bauverwaltung_HP_Color_Laserjet_3800dn am 03.01.2017 um 09:42.
Gemarkung(en): Kitzingen (1168), Sickershausen (1182)
Projekt: NONAME; Layout: STANDARD DIN A4 QUERFORMAT

w³GIS

- Anlage 1 -

M = 1 : 1000

0 50 m