Anlage 05


V02

Abbruch / Rückbau

Neu

Wichtig: Empfehlung

- SG 62
- SG 13
- Trägerschaft
- Planer
- Regierung

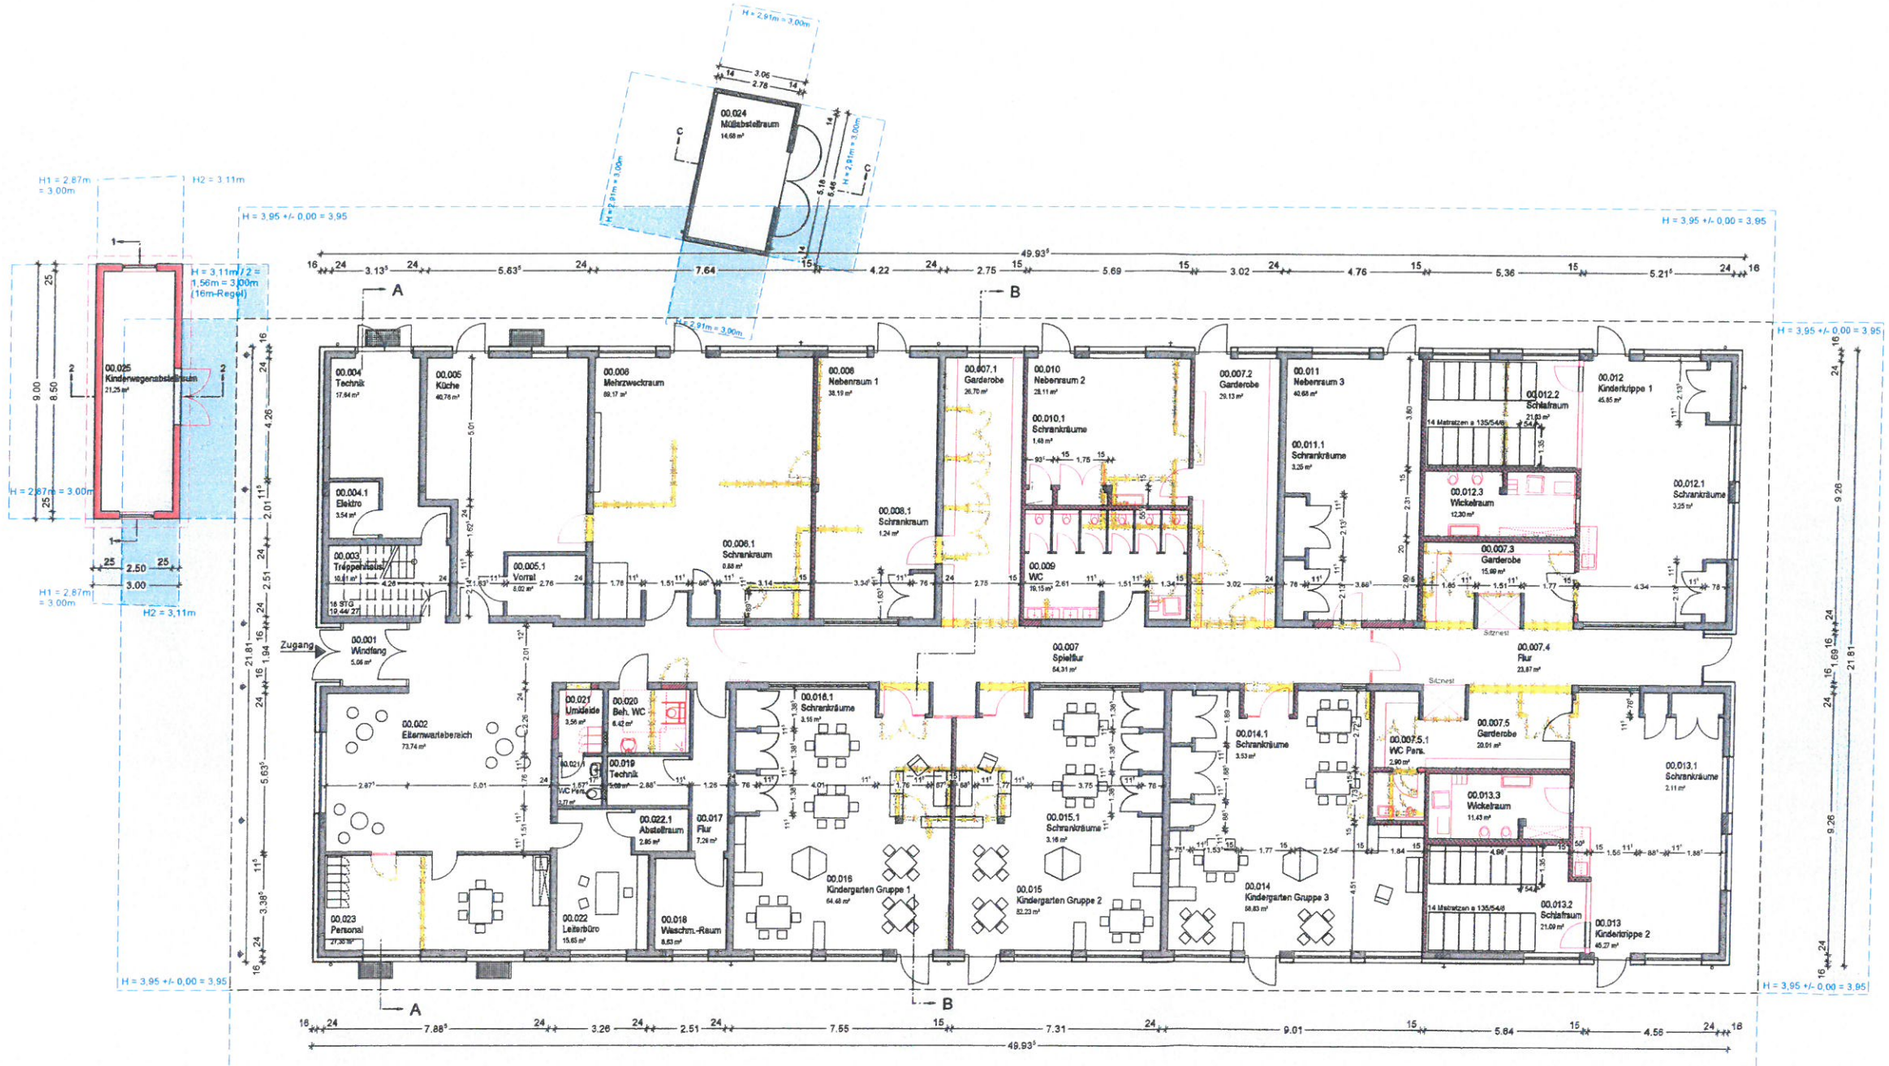

Erdgeschoss

M 1:100

BAUHERR:

FL.NR.: 3235/58 — Stadt Kitzingen

NACHBARN:

FL.NR.: 3235/44, 3235/54, 3235/59 — Objektentwicklung Wittmann GmbH, Obere Kirchgasse 21, 97318 Kitzingen

FL.NR.: 3235/57, 3235/60 — Stadt Kitzingen, Schulhof 2, 97318 Kitzingen

DER ARCHITEKT:

DIE BAUGENEHMIGUNGSBEHÖRDE:

VORABZUG

BAUANTRAG

BAUHERR:
Stadt Kitzingen, Stadtbauamt SG Hochbau
Schulhof 2
97318 Kitzingen

BAUVORHABEN:
Umbau KiGa Marshall Heights
Marshall-Heights-Ring 91
97318 Kitzingen

Roth + Partner Architekten
Alte Burgstraße 2 · 97318 Kitzingen · Tel. 09321 / 14823-60 Fax -62 · info@rothundpartner.net

Bauteil					BV.-NR.
Erdgeschoss					K 1708
Maßstab	Datum	Änderungsdatum	gezeichnet	Projektleiter	PL-Nr. - Änderungsst.
1: 1000	07.08.2017	—	nb	B. Wagner	K1708/BA/02

H/B = 594 / 885 (0,53m²)

Allplan 2017